



SYMBOL WYCIERACZKI	WZ1	WZ2	WW1
SCHEMAT			
PRZEKRÓJ			
WYMIAR	1000x500	1190X590	600X400
ILOŚĆ SZTUK	4	1	4
KONDYGNACJA	0	1	1
POMIESZCZENIE	-	-	0.01; 0.05; 0.06; 0.08
OPIS	Wycieraczka metalowa w ramie metalowej wysokiej. Wycieraczka o wymiarze 100x50 cm wykonana jest ze stali ocynkowanej ogniowo. Oczka wycieraczki o rozmiarze 30x10 mm. Wycieraczka posiada ramę o wysokości 70 mm	Wycieraczka metalowa w ramie metalowej wysokiej. Wycieraczka o wymiarze 118x59 cm wykonana jest ze stali ocynkowanej ogniowo. Oczka wycieraczki o rozmiarze 30x10 mm. Wycieraczka posiada ramę o wysokości 70 mm	Wycieraczka ze szczotkowymi wkładami czyszczącymi sadzonymi w profilach aluminiowych. Całość łączona przy pomocy nierdzewnych lin stalowych. Duża wytrzymałość mechaniczna, odporność na wilgoć, korozję i zmiany temperatur.

DETAL WYCIERACZKI WZ1
SKALA 1:10

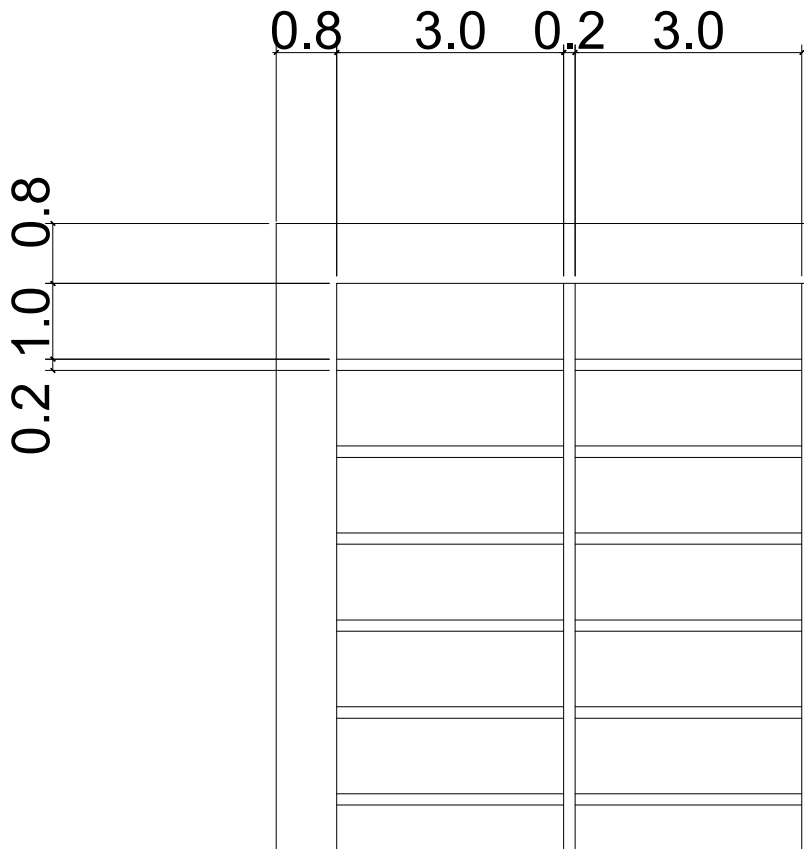

DETAL WYCIERACZKI WW1
SKALA 1:10

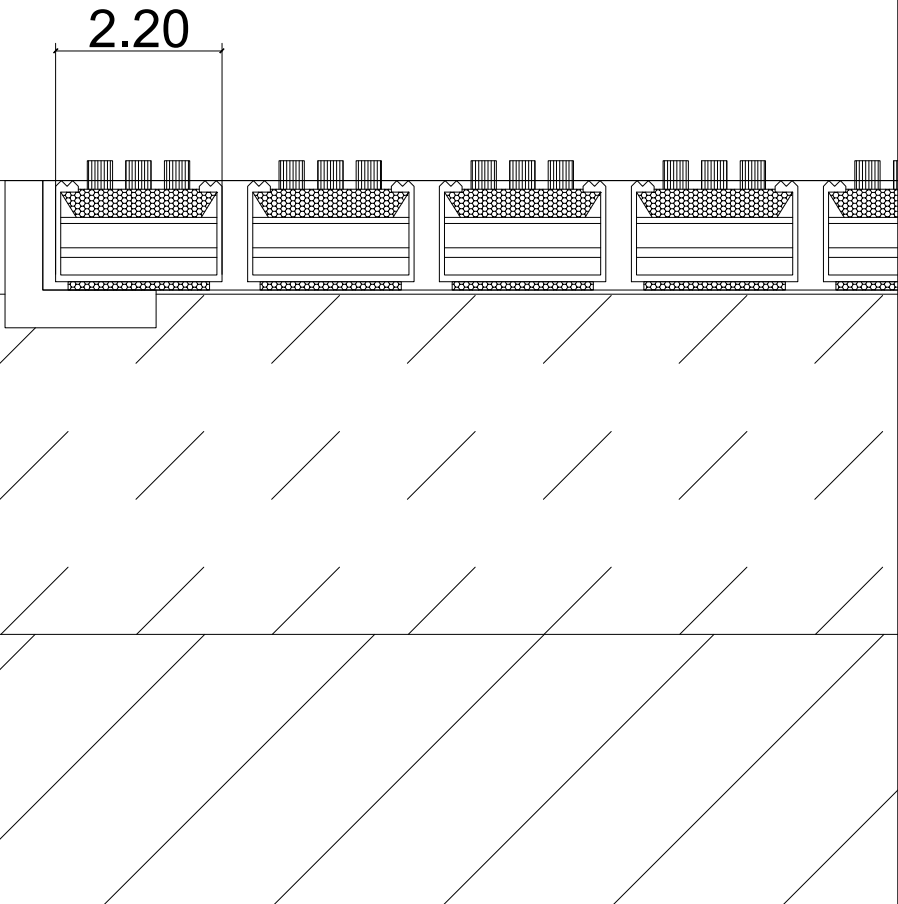

INWESTOR	Miasto Stołeczne Warszawa, Pl.Bankowy 3/5, 00-950 Warszawa		
GEN. PROJ.	<div>see. architecture</div> <div>see. sp. z o. o., nip: 7773237073 ul. Zdobywców Monte Cassino 37/3, 61-695 Poznań biuro@seearchitecture.eu, www.seearchitecture.eu +48 796 241 645, +48 605 976 505</div>		
ARCHITEKTURA			
PROJEKTANT	mgr inż. arch. Mateusz Golon	5/MPOKK/2021	
OPRACOWALI	mgr inż. arch. Michał Paszke mgr inż. arch. Mateusz Gąsiorek mgr inż. arch. Dariusz Wacyra Izabella Torzewska	346/SWOKK/2019	
●			
INWESTYCJA	Przebudowa Pawilonu rekreacyjno-sportowego wraz z zagospodarowaniem terenu oraz niezbędną infrastrukturą techniczną, znajdujący się na terenie Parku Kultury w Powisie przy ul. Masiaków 1, 02-973 Warszawa.		
FAZA	Projekt techniczno-wykonawczy		
BRANŻA	Architektura		
NAZWA RYS.	Zestawienie wycieraczek	NR	SEE-68-PTW-AR-17
SKALA	1:10	DATA	Warszawa, 19.05.2025