
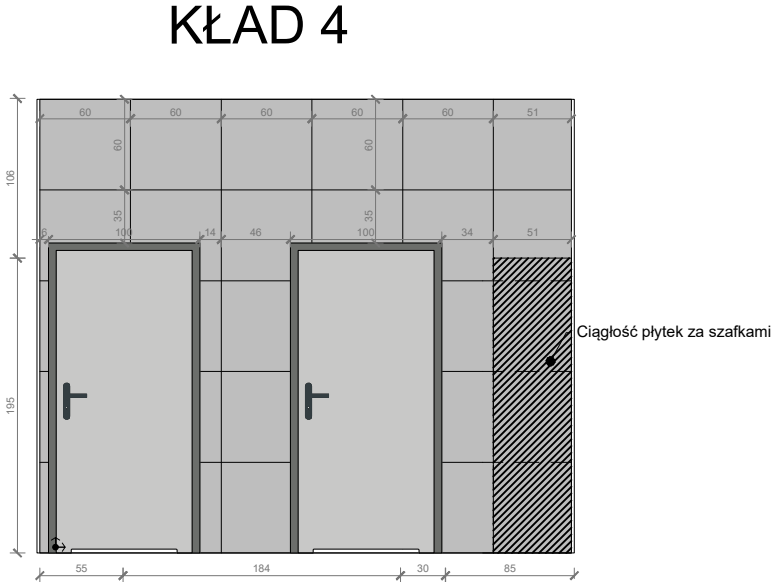
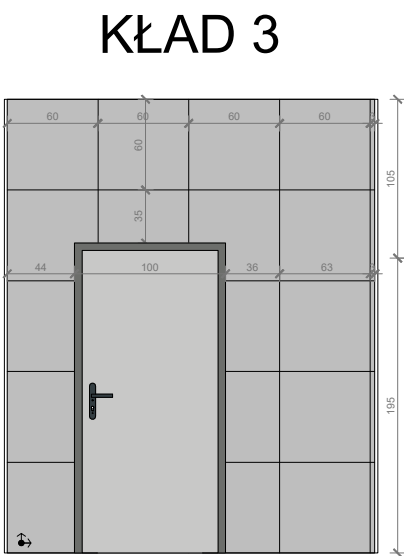
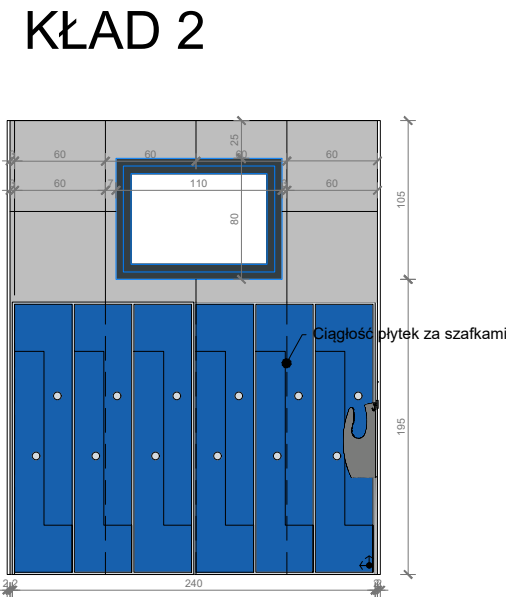
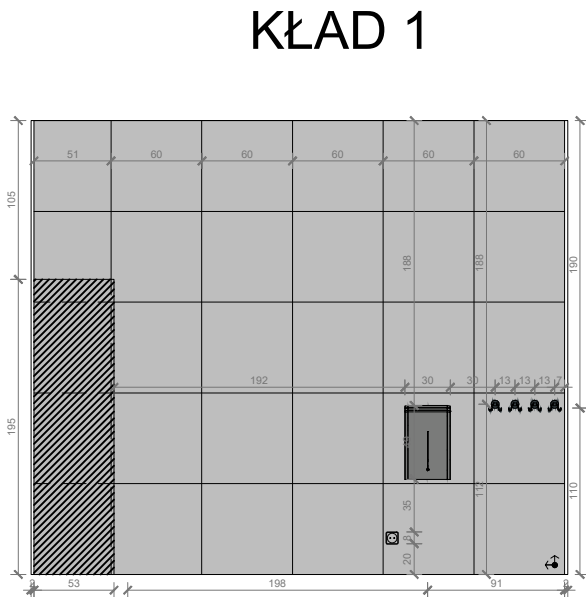


KŁADY ZABUDOWY SZATNI
MĘSKIEJ NA PARTERZE 0.14

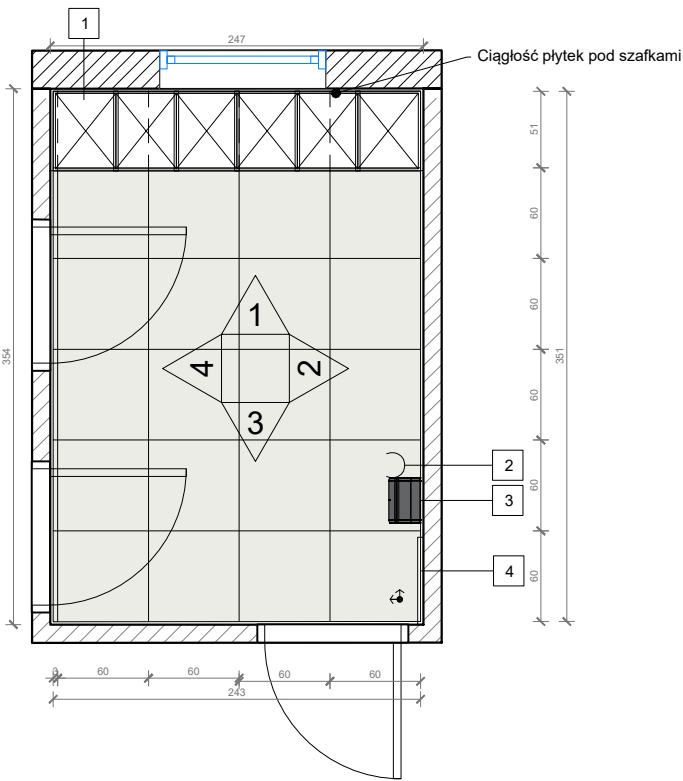

- 1 Szafki ubraniowe typu L, łącznie 6 sztuk, wykonane z zimnowalcowanej blachy lakierowanej proszkowo w kolorze RAL 7016
- 2 Gniazdo elektryczne pojedyncze dedykowane pod suszarkę elektryczną o mocy 1650 W
- 3 Suszarka do rąk elektryczna kieszeniowa, wykończenie ze stali nierdzewnej w kolorze szarym, moc znamionowa 1650 W
- 4 Wieszaki naściennne 2-bolcowe, łączna ilość 4 szt.

- Płytki gresowe szklwione rektifikowane, wykończenie antypoślizgowe R10B, format 60cmx60cm, grubość 10mm, kolor zbliżony do RAL 7047, klasa ścieralności PEI4
- Posadzka cementowo-żwiczna zbliżona do NCS 2002-R
- Płytki gresowe rektifikowane, wykończenie antypoślizgowe R9, format 59,8cmx59,8cm, grubość 8mm, kolor zbliżony do RAL 9005, klasa ścieralności PEI4
- Fabryka lateksowa zbliżona do NCS 0502-G
- Rozstaw płytek od lica ściany
- Rozstaw płytek od osi
- Rozstaw płytek od środka pomieszczenia

Uwaga! Pomiędzy doborem płytek gresowych na ściany i posadzki należy zachować kontrast barwny na podstawie porównania współczynników odbicia światła (LRV) wyliczany ze wzoru: $(B1-B2)/B1 \cdot 100\%$, gdzie B1 to współczynnik odbicia światła jaśniejszej powierzchni, a B2 to współczynnik odbicia ciemniejszej powierzchni. Należy zachować różnicę kontrastów wykończenia posadzki i ścian przynajmniej 30 punktów w skali LRV.

INWESTOR **Miasto Stołeczne Warszawa,
Pl.Bankowy 3/5, 00-950 Warszawa**

GEN. PROJ. **see.
architecture**
see. sp. z o. o., nip: 7773237073
ul. Zdobywców Monte Cassino 37/3, 61-695 Poznań
biuro@seearchitecture.eu, www.seearchitecture.eu
+48 796 241 645, +48 605 976 505

ARCHITEKTURA

PROJEKTANT mgr inż. arch. Mateusz Golon 5/WPOKK/2021

OPRACOWALI mgr inż. arch. Michał Paszke 346/SWOKK/2019

mgr inż. arch. Mateusz Gąsiorek

mgr inż. arch. Dariusz Wacyra

Izabella Torzewska

INWESTYCJA **Przebudowa Pawilonu rekreacyjno-sportowego wraz z zagospodarowaniem terenu oraz niezbędną infrastrukturą techniczną, znajdujący się na terenie Parku Kultury w Powsinie przy ul. Maślaków 1, 02-973 Warszawa.**

FAZA Projekt techniczno-wykonawczy

BRANŻA Architektura

NAZWA RYS. **Kład szatni męskiej pom. 0.14 NR SEE-68-PTW-AR-26**

SKALA 1:50 DATA Warszawa, 19.05.2025