Proj. analizator parametrów sieci na drzwiach szafy

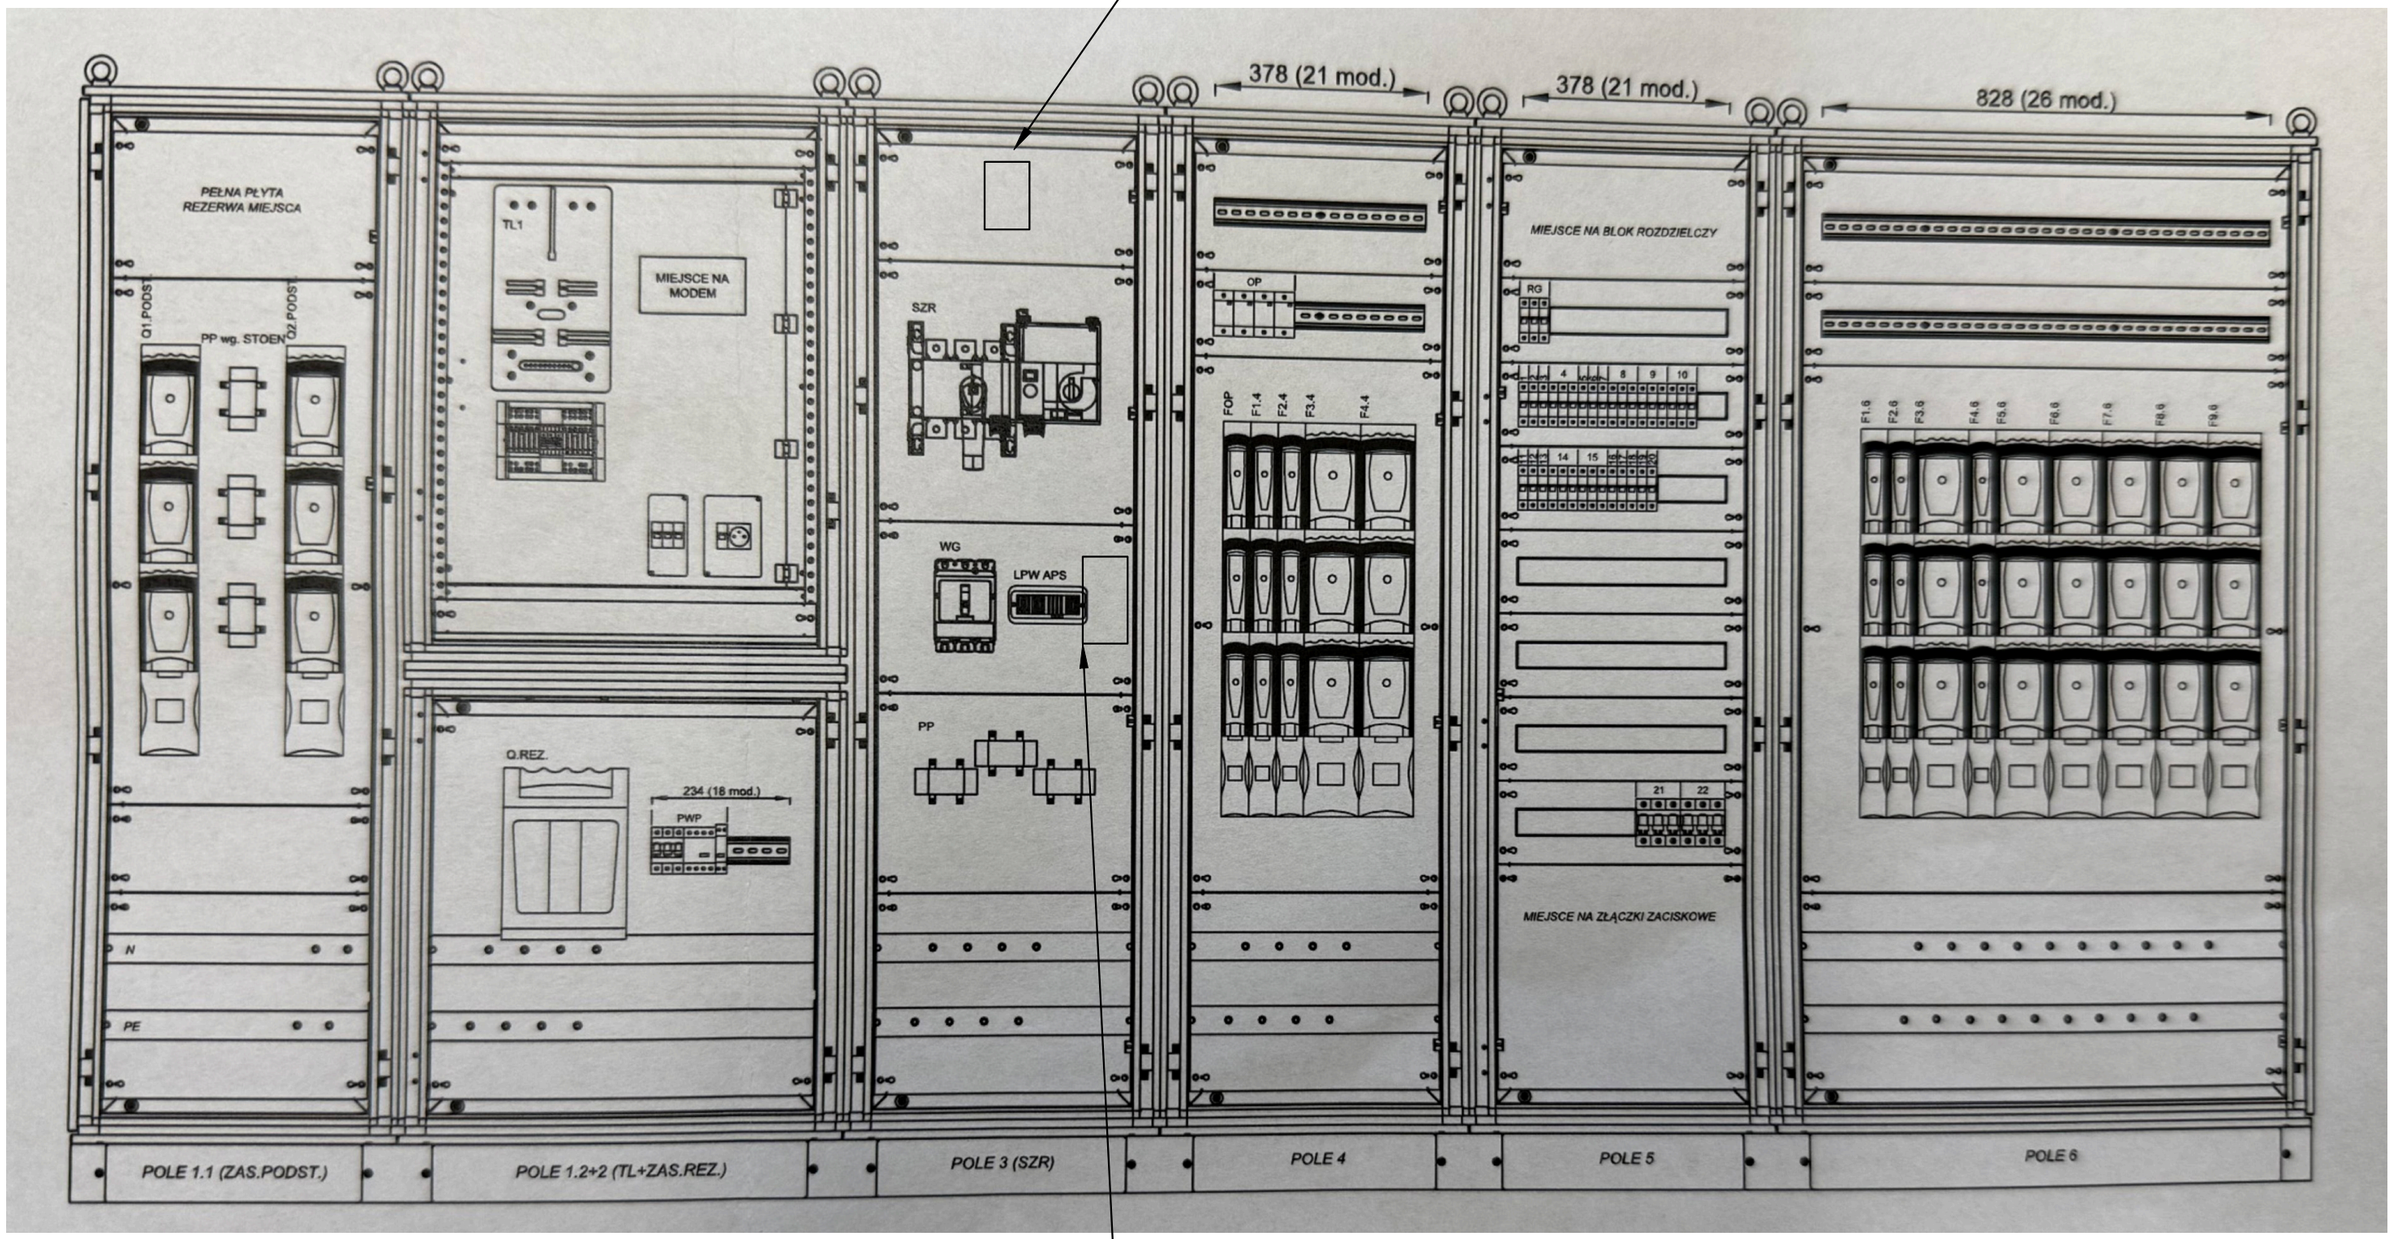

Projektowane miejsce instalacji nowego wyłącznika instalacji PV w rozdzielnicy głównej RG

JEDNOSTKA PROJEKTOWA: QUMAN Sp. z o.o. GOŚCINNA 7/LOK.23 05-082 BLIZNE ŁASZCZYŃSKIEGO WWW.QUMAN.PL QUMAN	PROJEKTANT: MGR INŻ. MICHAŁ ŻELEŹNIK UPR. BUD. NR EWID. MAZ/0103/PWBE/22 SPEC. ELEKTROENERGETYCZNA SPRAWDZAJĄCY: MGR INŻ. KAMIL ZELMAN UPR. BUD. NR EWID. MAZ/0661/PWBE/18 SPEC. ELEKTROENERGETYCZNA	PODPIS:	TEMAT: „Przebudowy i rozbudowa Pawilonu rekreacyjno–sportowego wraz z zagospodarowaniem terenu z bezpośrednim otoczeniu budynku, na terenie Parku Kultury w Powsinie przy ul. Maślaków 1 w Warszawie“	FAZA: Projekt techniczno–wykonawczy BRANŻA INSTALACJE ELEKTRYCZNE I TELETECHNICZNE	TYTUŁ RYSUNKU: WIDOK ROZDZIELNICA GŁÓWNA RG – ROZBUDOWA	REWIZJA: 00 DATA: 05.2025 r. SKALA: – NR RYS./REW. E2.04