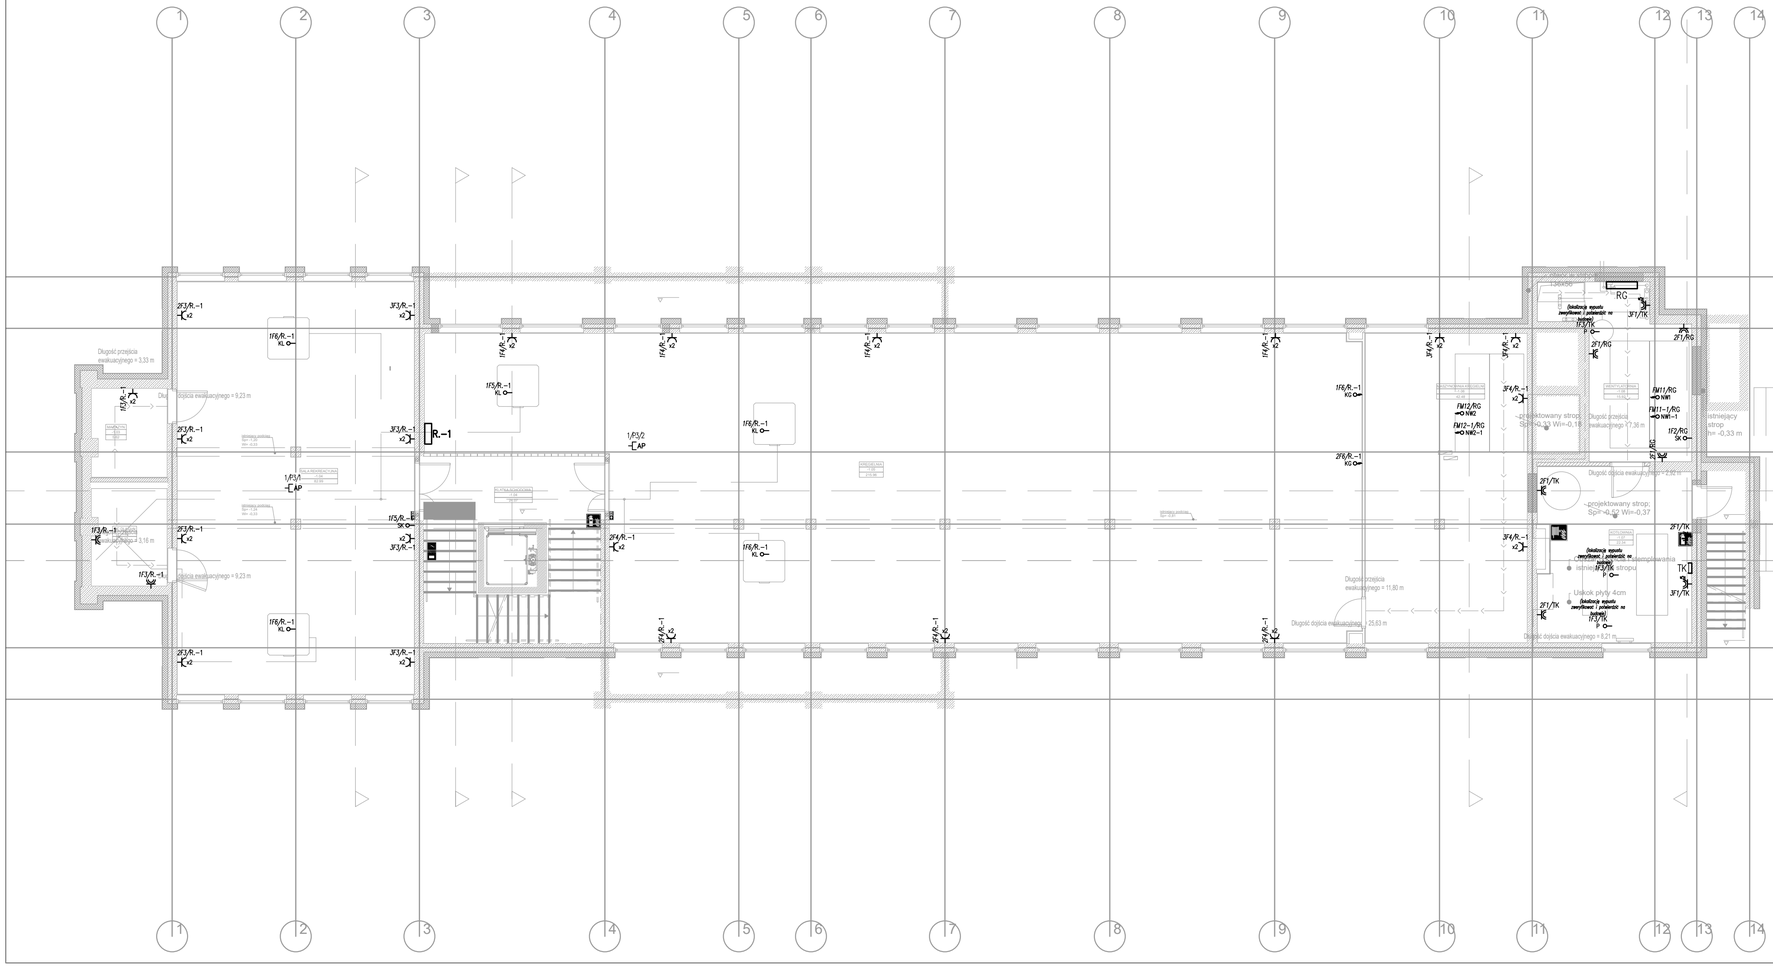
1
2
3
4
5
6
7
8
9
10
11
12
13
14
R.-1
RG
1/F3/A
AP
1/F5/R.-1
KL
2/F3/R.-1
x2
3/F3/R.-1
x2
1/F6/R.-1
KL
2/F6/R.-1
KG
3/F4/R.-1
x2
2/F1/RG
3/F1/RG
1/F2/RG
5K
2/F1/TK
3/F1/TK
TK
Długość przejścia ewakuacyjnego = 3,33 m
Długość przejścia ewakuacyjnego = 9,23 m
Długość przejścia ewakuacyjnego = 3,16 m
Długość przejścia ewakuacyjnego = 11,80 m
Długość przejścia ewakuacyjnego = 25,63 m
Długość dojścia ewakuacyjnego = 7,52 m
Długość dojścia ewakuacyjnego = 17,38 m
Długość dojścia ewakuacyjnego = 6,21 m
projektowany strop; Sp=0,24 Wi=-0,18
projektowany strop; Sp=0,24 Wi=-0,37
istniejący strop h= -0,33 m
istniejący strop
Liskok płyty 4cm
Strefa zamknięta
Strefa pożarowa
Strefa pożarowa
Strefa pożarowa