




PIĘTRO 1

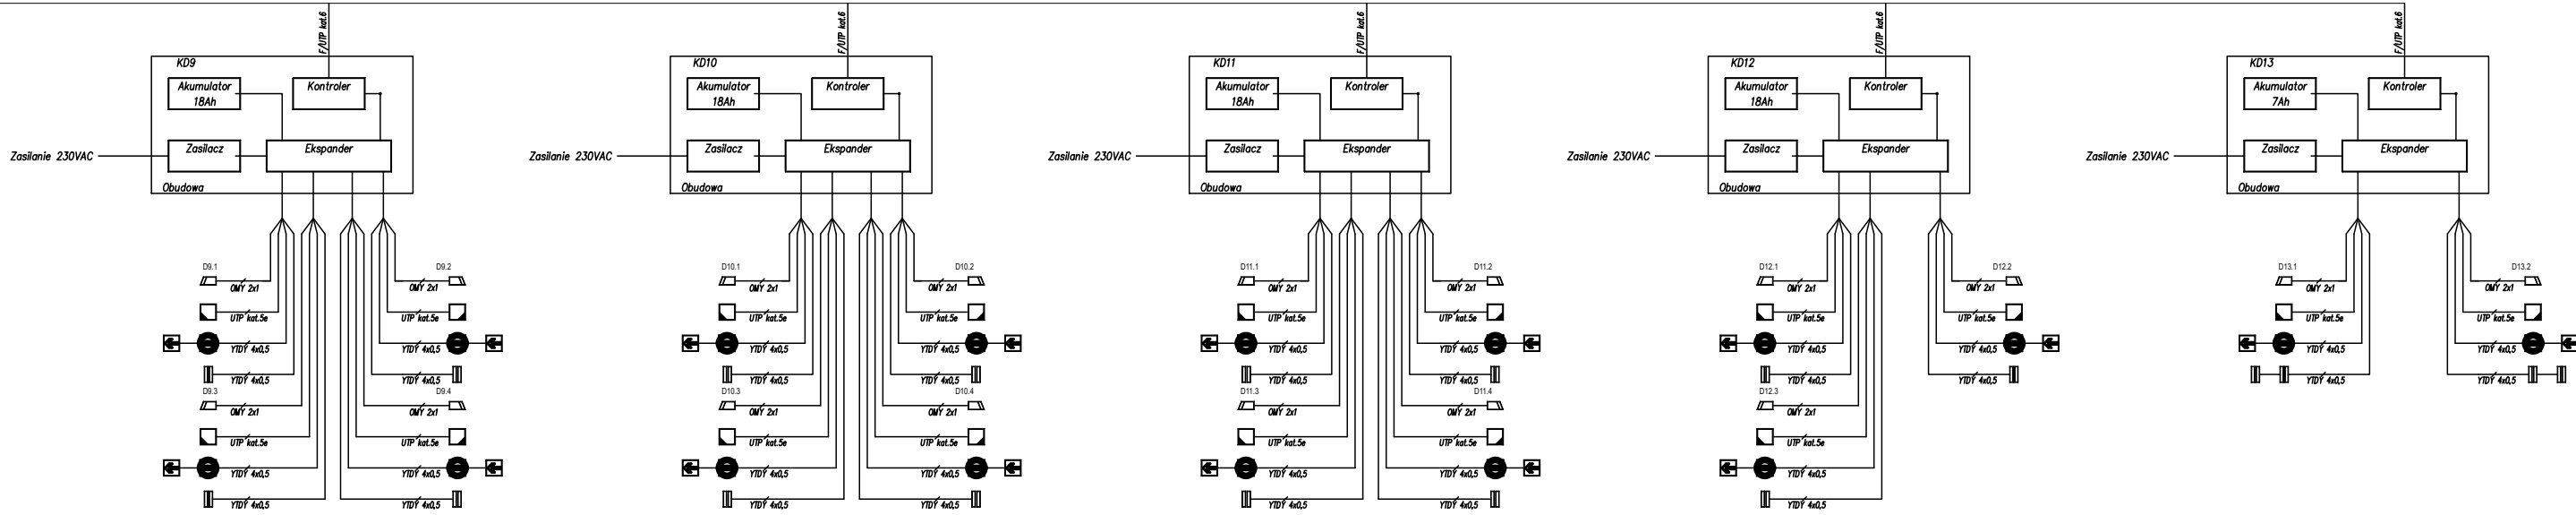

PARTER

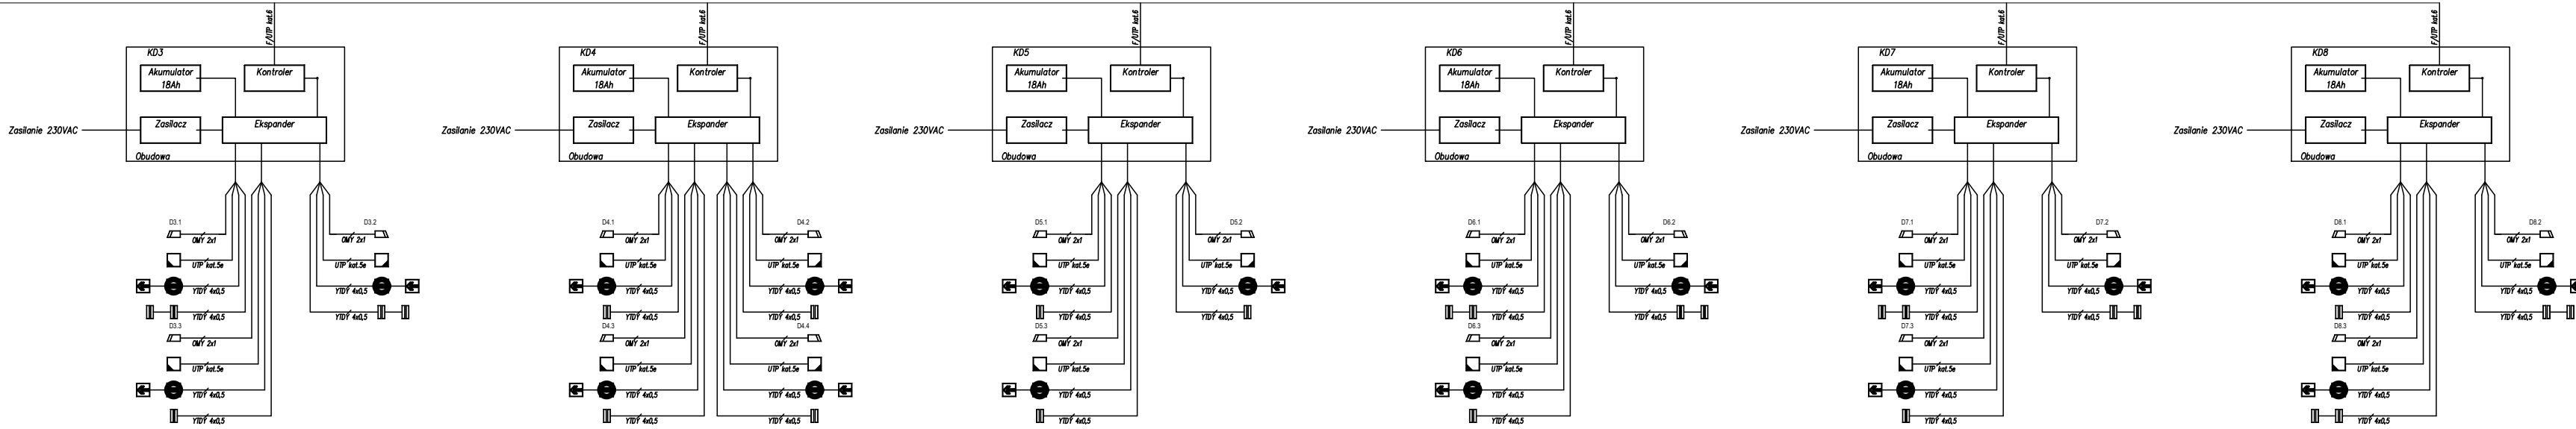

PIWNICA

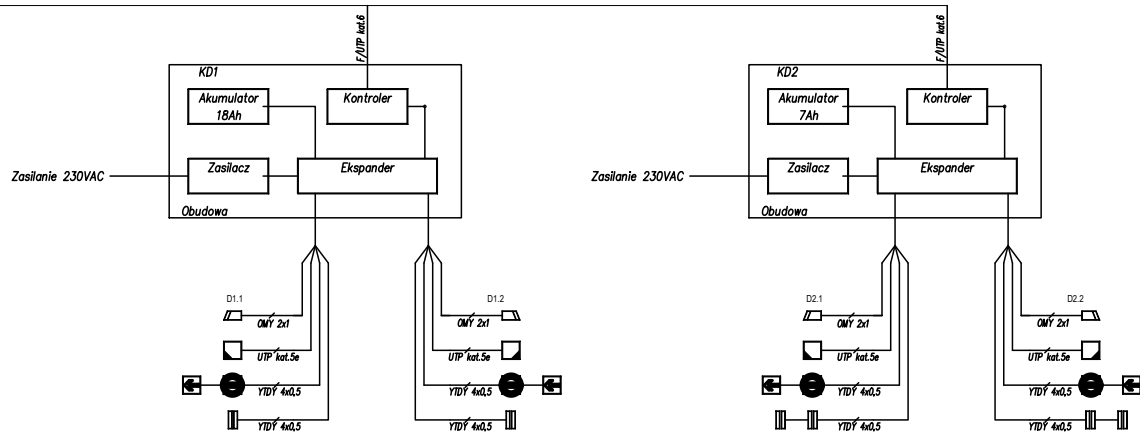

LEGENDA SKD:

KD	Kontroler kontroli dostępu
	Czytnik kart
	Czujka magnetyczna (Kontaktron)
	Elektrozaczep rewersyjny
	Elektrozwora
	Przycisk awaryjny
	Przycisk wyjścia

JEDNOSTKA PROJEKTOWA: QUMAN Sp. z o.o. GOŚCINNA 7/LOK.23 05-082 BLIZNE ŁĄSZCZYŃSKIEGO WWW.QUMAN.PL	PROJEKTANT: MGR INŻ. MICHAŁ ŻELEŹNIK UPR. BUD. NR EWD. MAZ/0103/PWBE/22 SPEC. ELEKTROENERGETYCZNA	PODPIS:	TEMAT: Przebudowy i rozbudowa Pawilonu rekreacyjno-sportowego wraz z zagospodarowaniem terenu z bezpośrednim otoczeniu budynku, na terenie Parku Kultury w Powsinie przy ul. Maślaków 1 w Warszawie	FAZA: Projekt techniczno-wykonawczy BRANŻA INSTALACJE ELEKTRYCZNE I TELETECHNICZNE	TYTUŁ RYSUNKU: SCHEMAT SYSTEMU KONTROLI DOSTĘPU SKD	REWIZJA: 00 DATA: 05.2025 r. NR RYS./REW. E6.01	SKALA: —
--	---	---------	--	---	--	--	-------------