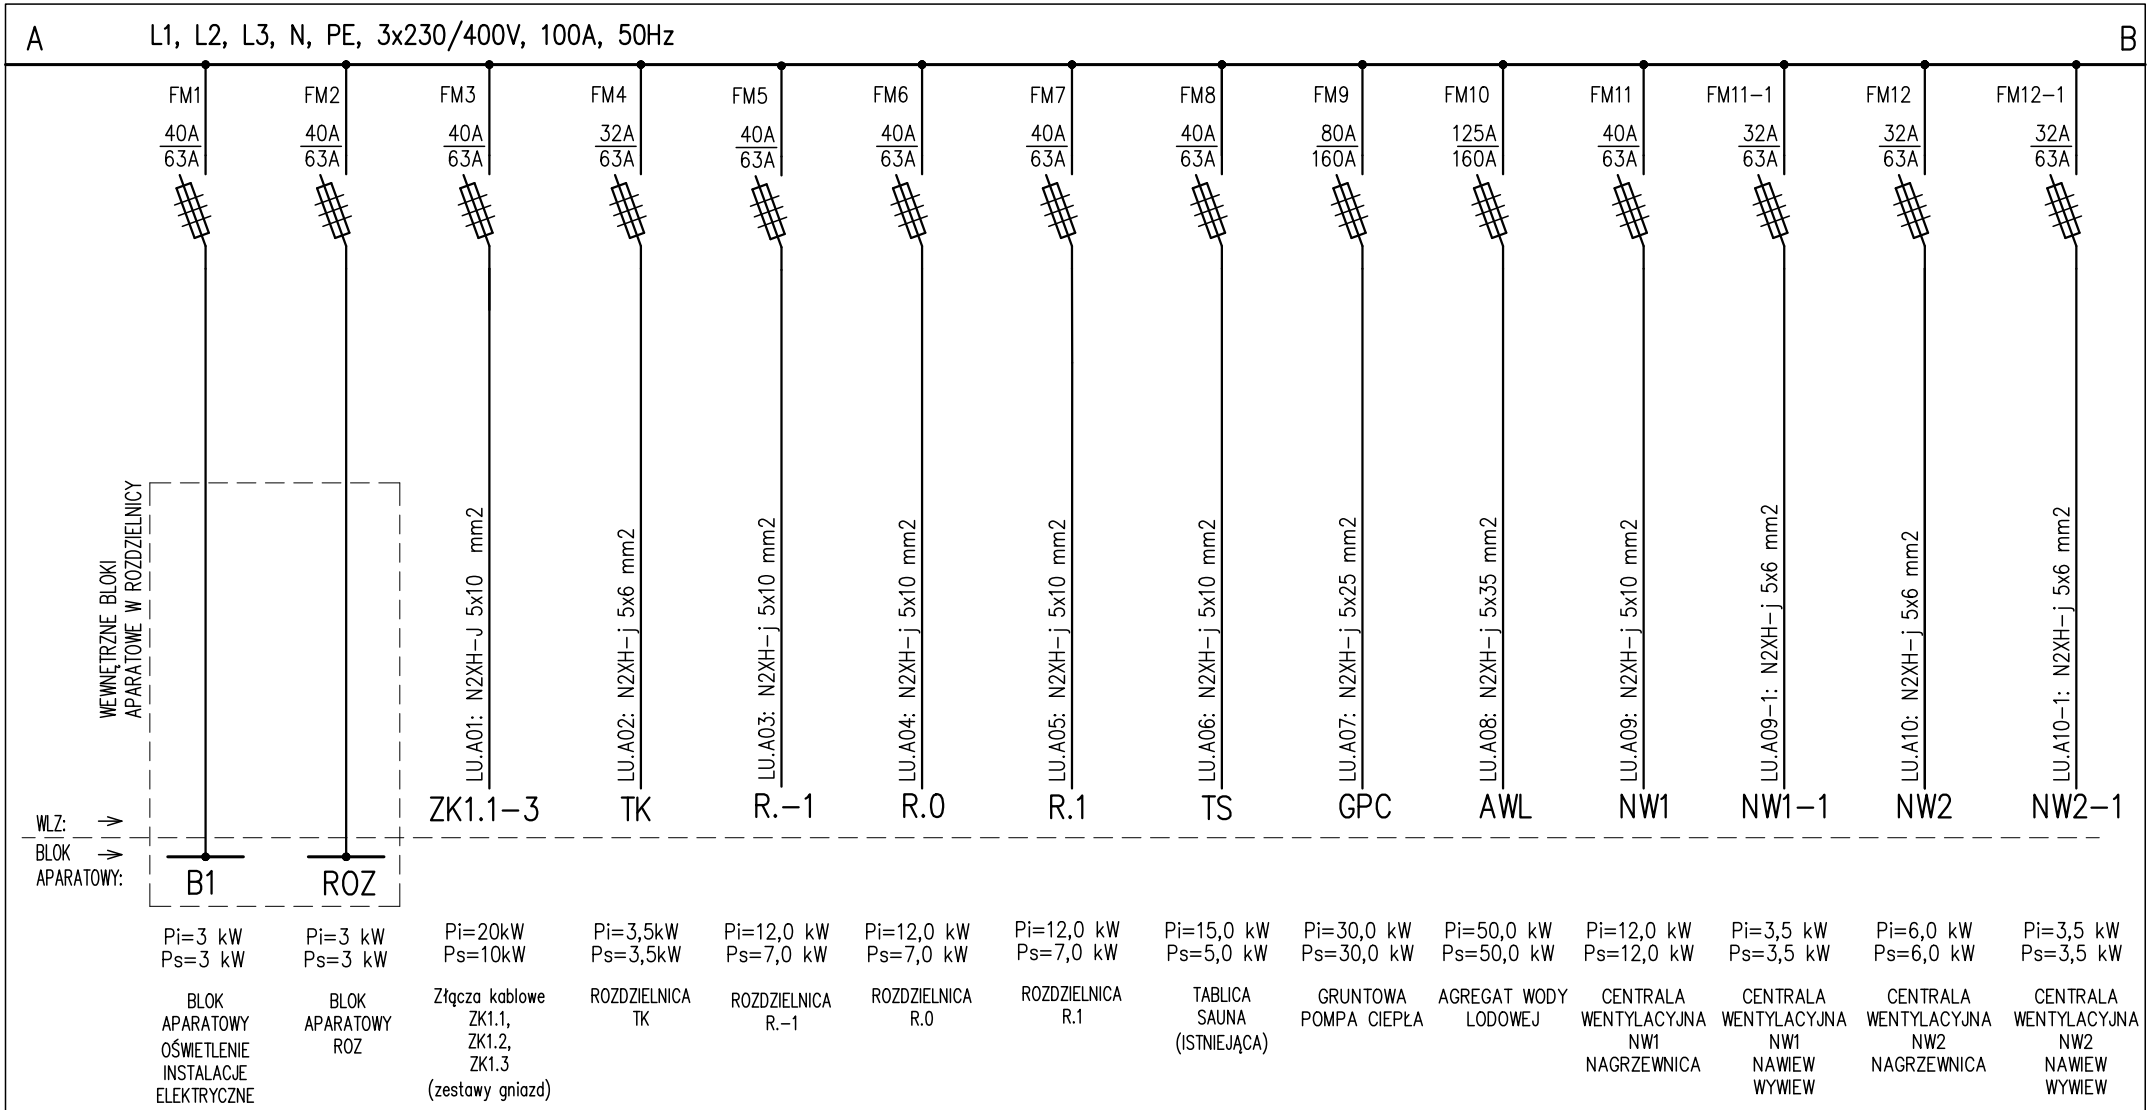

JEDNOSTKA PROJEKTOWA: QUMAN Sp. z o.o. GOŚCINNA 7/LOK.23 05–082 BLIZNE ŁASZCZYŃSKIEGO WWW.QUMAN.PL QUMAN	*PROJEKTANT:* MGR INŻ. MICHAŁ ŻELEŹNIK UPR. BUD. NR EWID. MAZ/0103/PWBE/22 SPEC. ELEKTROENERGETYCZNA *SPRAWDZAJĄCY:* MGR INŻ. KAMIL ZELMAN UPR. BUD. NR EWID. MAZ/0661/PWBE/18 SPEC. ELEKTROENERGETYCZNA	*PODPIS:*	*TEMAT:* „Przebudowy i rozbudowa Pawilonu rekreacyjno–sportowego wraz z zagospodarowaniem terenu z bezpośrednim otoczeniu budynku, na terenie Parku Kultury w Powsinie przy ul. Maślaków 1 w Warszawie"	*FAZA:* Projekt techniczno–wykonawczy *BRANŻA* INSTALACJE ELEKTRYCZNE I TELETECHNICZNE	*TYTUŁ RYSUNKU:* SCHEMAT ROZDZIELNICA GŁÓWNA RG cz. 1	*REWIZJA:* 00 *DATA:* 05.2025 r. *SKALA:* – *NR RYS./REW.* E7.02