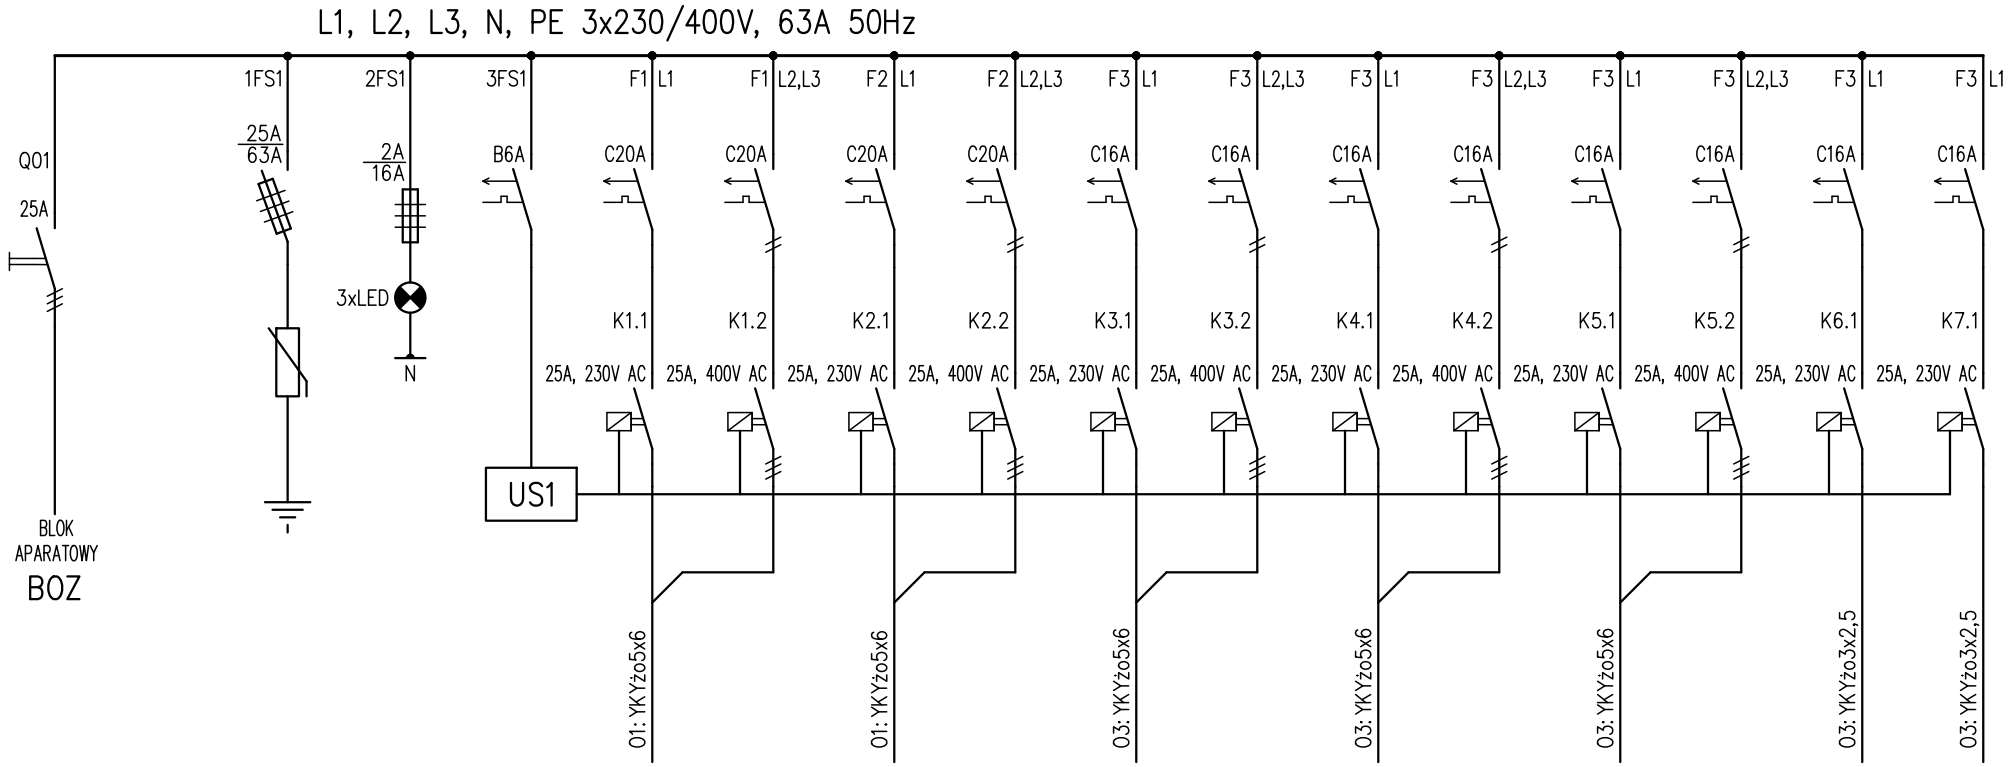

NR OBWODU	–	–	–	F1		F2		F3		F4		F5		F6	F7
Pi [kW]	–	–	–	1,2		1,0		0,3		0,3		0,3		0,3	0,3
OPIS	OGRANICZNIK PRZEPIĘĆ KLASY II POZIOM OCHRONY 1,5kV; L1, L2, L3, N	LAMPKI KONTROLI NAPIĘCIA	UKŁAD STERUJĄCY US1	LINIA 01 OŚWIETLENIE ZEWNĘTRZNE WIECZOROWE		LINIA 02 OŚWIETLENIE ZEWNĘTRZNE WIECZOROWE I CAŁONOCNE		LINIA 03 OŚWIETLENIE ZEWNĘTRZNE WIECZOROWE		LINIA 04 OŚWIETLENIE ZEWNĘTRZNE WIECZOROWE		LINIA 03 OŚWIETLENIE ZEWNĘTRZNE WIECZOROWE I CAŁONOCNE		LINIA 03 OŚWIETLENIE ZEWNĘTRZNE WIECZOROWE I CAŁONOCNE	LINIA 03 OŚWIETLENIE ZEWNĘTRZNE WIECZOROWE I CAŁONOCNE

JEDNOSTKA PROJEKTOWA:
QUMAN Sp. z o.o.
GOŚCINNA 7/LOK.23
05-082 BLIZNE ŁASZCZYŃSKIEGO
WWW.QUMAN.PL
QUMAN

PROJEKTANT:
MGR INŻ. MICHAŁ ŻELEŹNIK
UPR. BUD. NR EWID. MAZ/0103/PWBE/22 SPEC. ELEKTROENERGETYCZNA

SPRAWDZAJĄCY:
MGR INŻ. KAMIL ZELMAN
UPR. BUD. NR EWID. MAZ/0661/PWBE/18 SPEC. ELEKTROENERGETYCZNA

PODPIS:

TEMAT:
„Przebudowy i rozbudowa Pawilonu rekreacyjno-sportowego wraz z zagospodarowaniem terenu z bezpośrednim otoczeniu budynku, na terenie Parku Kultury w Powsinie przy ul. Maślaków 1 w Warszawie"

FAZA:
Projekt techniczno-wykonawczy

BRANŻA
INSTALACJE ELEKTRYCZNE I TELETECHNICZNE

TYTUŁ RYSUNKU:
SCHEMAT

BLOK APARATOWY BOZ cz.1

REWIZJA: 00

DATA: 05.2025 r.

SKALA: –

NR RYS./REW. E7.05