


ROZDZIELNICA
OŚWIETLENIA
ZEWNĘTRZEGO

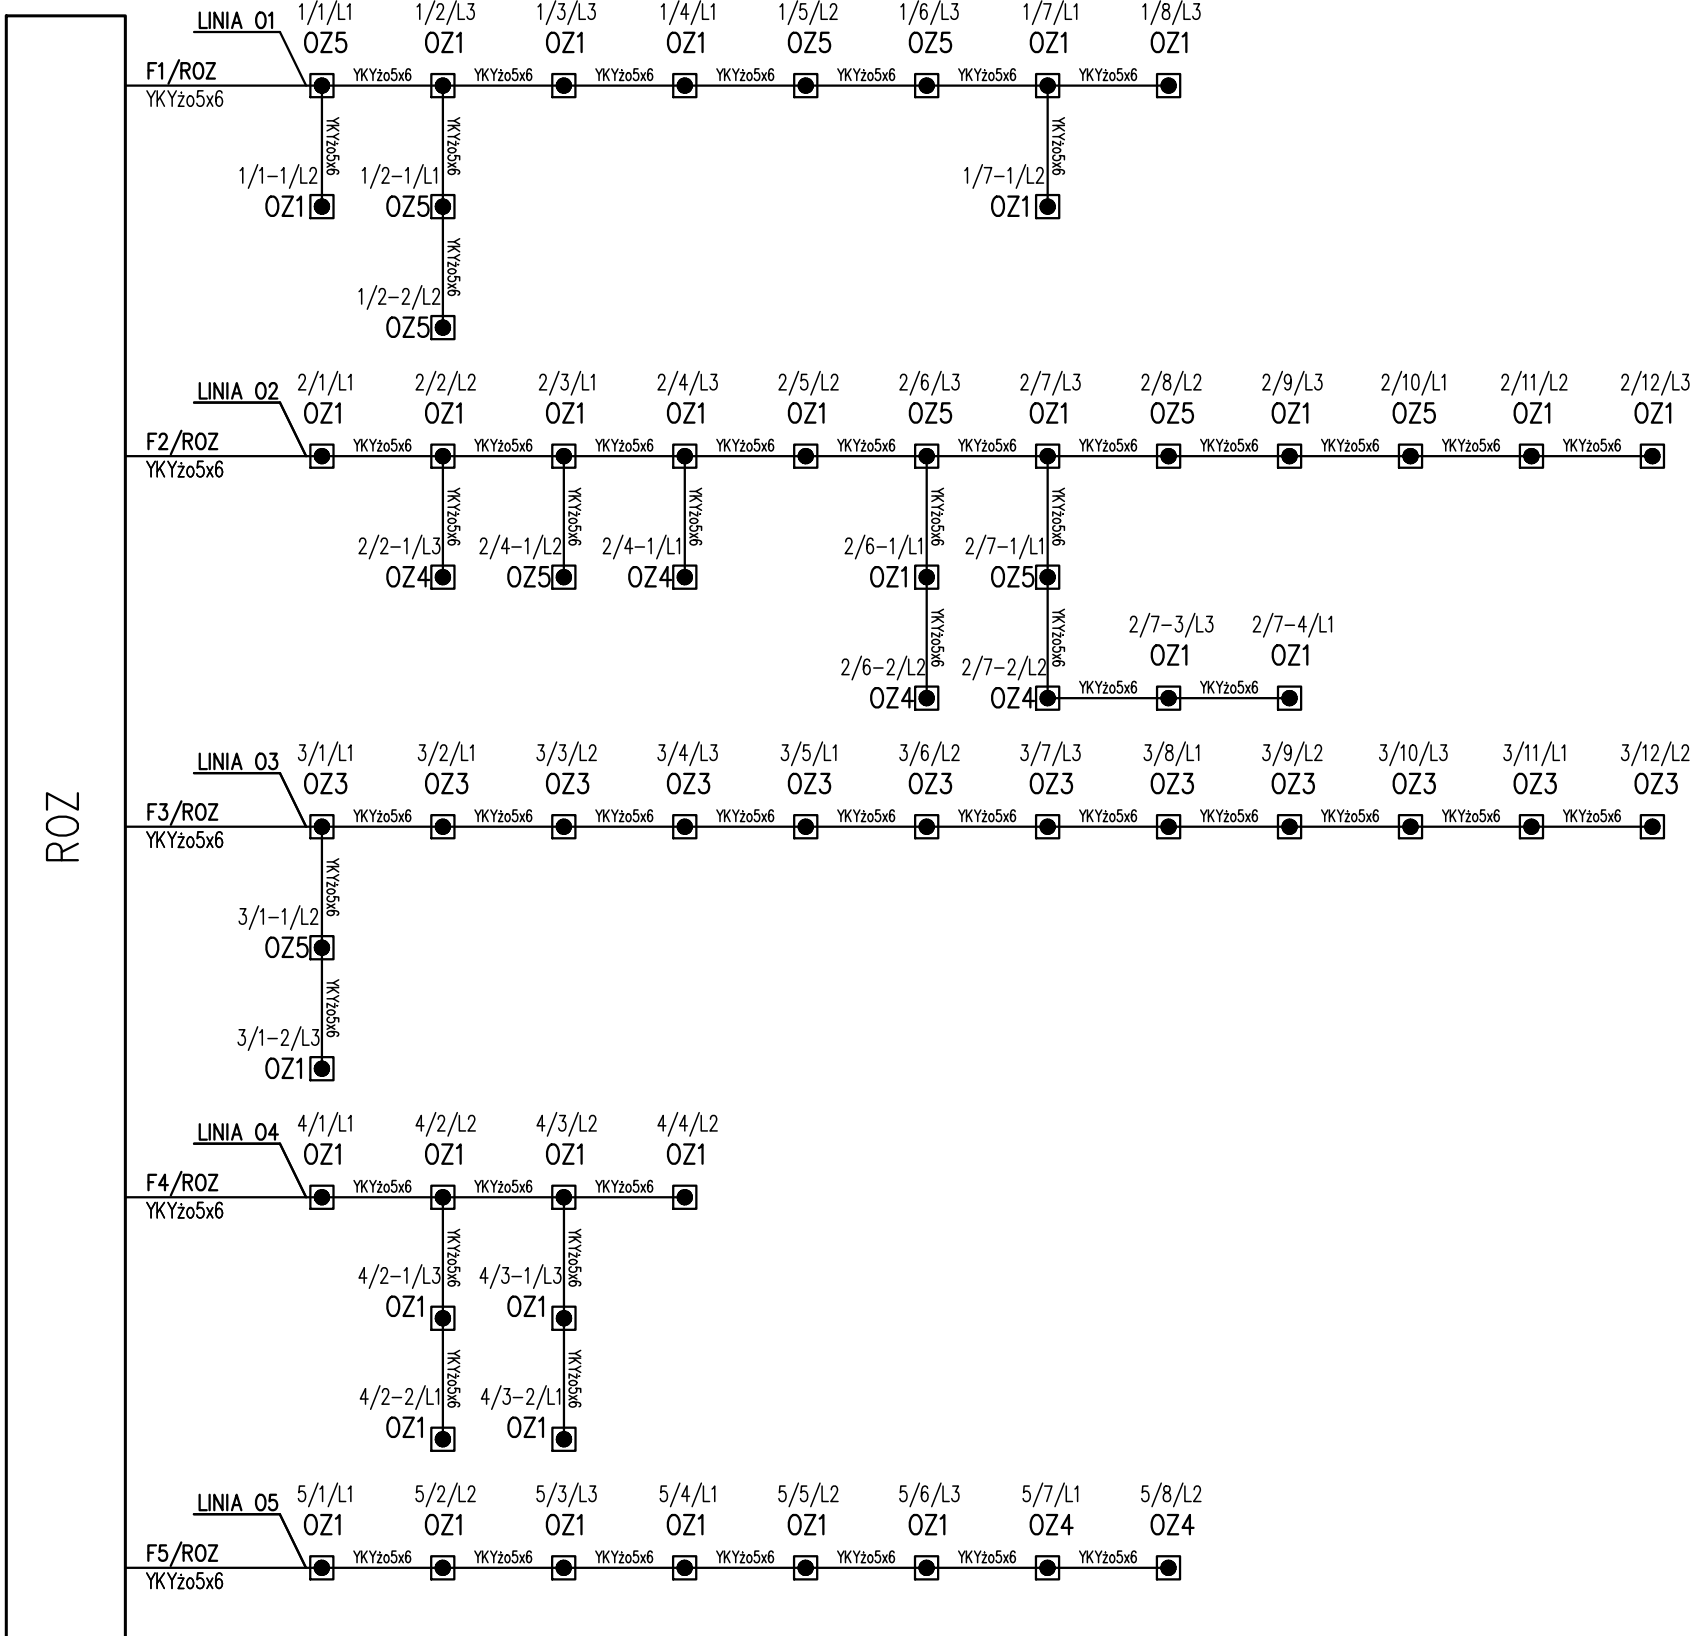

LEGENDA

OZ1 Oprawa oświetleniowa słupek, h=0,9m 1183lm 3000K/4000K

OZ2 Oprawa dogruntowa, średnica d=0,15m 550lm 3000K/4000K

OZ3 Oprawa oświetleniowa słupek, h=0,9m 1190lm 3000K/4000K

OZ4 Oprawa oświetleniowa, słup (latarnia) h=4,0m 2121lm 3000K/4000K

OZ5 Oprawa oświetleniowa, słup (latarnia) h=4,0m 4290lm 3000K/4000K

NR LINII GŁÓWNEJ

NR OPRAWY W LINII GŁÓWNEJ


NR OPRAWY W LINII ODGAŁĘŻNEJ

Faza: L1, L2, L3

1/2-3/L2

PUSZKA INSTALACYJNA W FUNDAMENCIE OPRAWY LUB W OPRAWIE ZGODNIE Z RZUTEM OŚWIETLENIA ZEWNĘTRZNEGO

OPRAWA

<div>JEDNOSTKA PROJEKTOWA: QUMAN Sp. z o.o. GOŚCINNA 7/LOK.23 05-082 BLIZNE ŁASZCZYŃSKIEGO WWW.QUMAN.PL</div> <div></div>	<div>PROJEKTANT: MGR INŻ. MICHAŁ ŻELEŹNIK UPR. BUD. NR EWID. MAZ/0103/PWBE/22 SPEC. ELEKTROENERGETYCZNA</div>	<div>PODPIS:</div>	<div>TEMAT: Przebudowy i rozbudowa Pawilonu rekreacyjno-sportowego wraz z zagospodarowaniem terenu z bezpośrednim otoczeniu budynku, na terenie Parku Kultury w Powsinie przy ul. Maślaków 1 w Warszawie*</div>	<div>FAZA: Projekt techniczno-wykonawczy</div>	<div>TYTUŁ RYSUNKU: SCHEMAT POGLĄDOWY OŚWIETLENIA ZEWNĘTRZNEGO</div>	<div>REWIZJA: 00</div>	
	<div>SPRAWDZAJĄCY: MGR INŻ. KAMIL ZELMAN UPR. BUD. NR EWID. MAZ/0661/PWBE/18 SPEC. ELEKTROENERGETYCZNA</div>			<div>BRANŻA INSTALACJE ELEKTRYCZNE I TELETECHNICZNE</div>		<div>DATA: 05.2025 r.</div>	<div>SKALA: —</div>
	<div>NR RYS./REW. E7.07</div>						