A

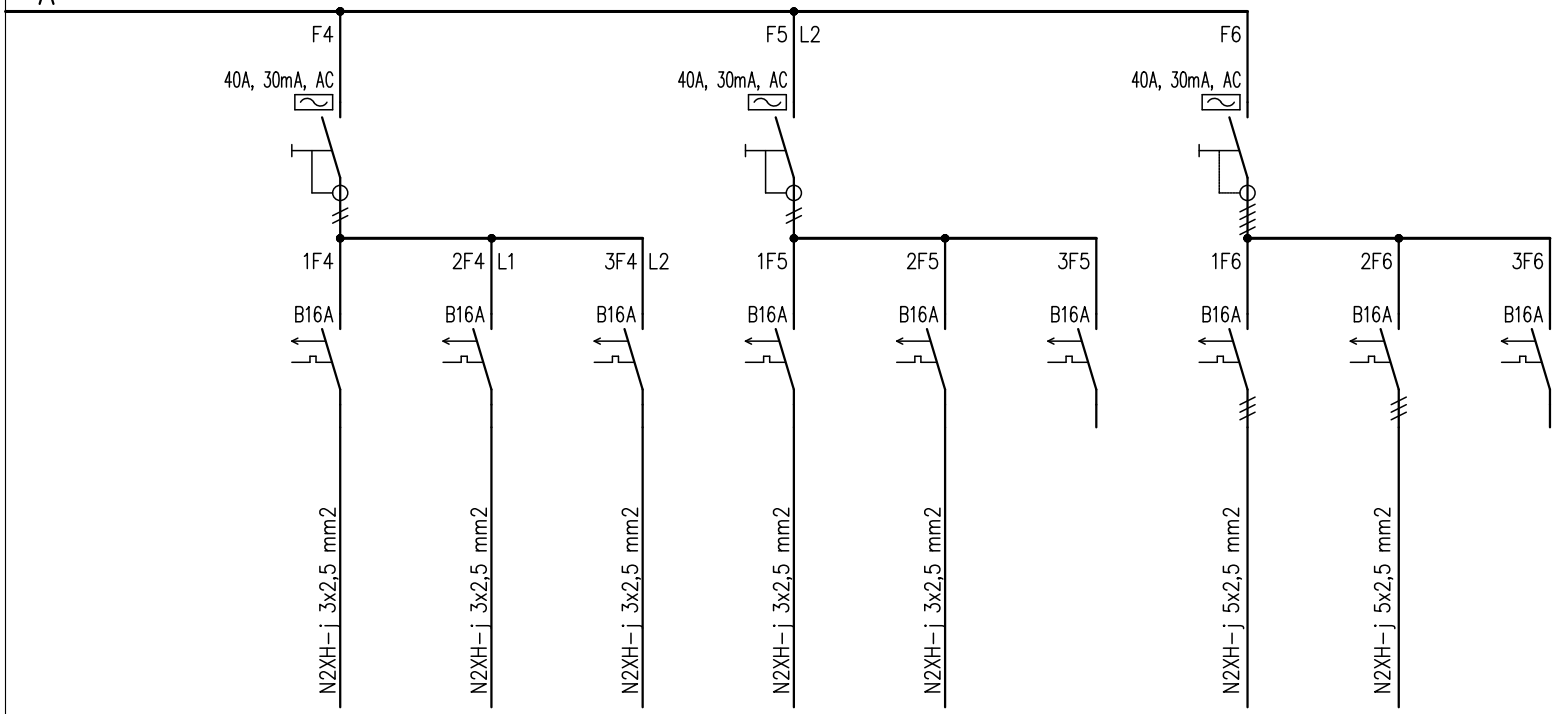

NR OBWODU	1F4	2F4	3F4	1F5	2F5	3F5	1F6	2F6	3F6
Pi [kW]	2,0	2,0	2,0	0,2	0,5	–	2,0	2,0	2,0
OPIS	GNIAZDA PORZĄDKOWE POM. –1.05	GNIAZDA PORZĄDKOWE POM. –1.05	GNIAZDA PORZĄDKOWE POM. –1.06	SYSTEM KONTROLI DOSTĘPU POM. –1.04	ZASILANIE JEDNOSTEK WEWNĘTRZNYCH KLIMATYZACJI	REZERWA	ZASILANIE SYSTEMU KRĘGIELNI	ZASILANIE SYSTEMU KRĘGIELNI	REZERWA

MOC ZAINSTALOWANA Pi=14,0 kW
MOC PRZYŁĄCZENIOWA Pp=5,0 kW
WSP. ZAPOTRZEBOWANIA MOCY kz=0,36
PRĄD ZNAMIONOWY In=7,8 A

JEDNOSTKA PROJEKTOWA:
QUMAN Sp. z o.o.
GOŚCINNA 7/LOK.23
05–082 BLIZNE ŁASZCZYŃSKIEGO
WWW.QUMAN.PL

PROJEKTANT:
MGR INŻ. MICHAŁ ŻELEŹNIK
UPR. BUD. NR EWID. MAZ/0103/PWBE/22 SPEC. ELEKTROENERGETYCZNA

SPRAWDZAJĄCY:
MGR INŻ. KAMIL ZELMAN
UPR. BUD. NR EWID. MAZ/0661/PWBE/18 SPEC. ELEKTROENERGETYCZNA

PODPIS:

TEMAT:
„Przebudowy i rozbudowa Pawilonu rekreacyjno–sportowego wraz z zagospodarowaniem terenu z bezpośrednim otoczeniu budynku, na terenie Parku Kultury w Powsinie przy ul. Maślaków 1 w Warszawie"

FAZA:
Projekt techniczno–wykonawczy

BRANŻA
INSTALACJE ELEKTRYCZNE I TELETECHNICZNE

TYTUŁ RYSUNKU:
SCHEMAT ROZDZIELNICA R.–1 cz.2

REWIZJA: 00

DATA: 05.2025 r.

SKALA: –

NR RYS./REW. E8.04