



L1, L2, L3, N, PE 63A 3x230/400V 50Hz

A

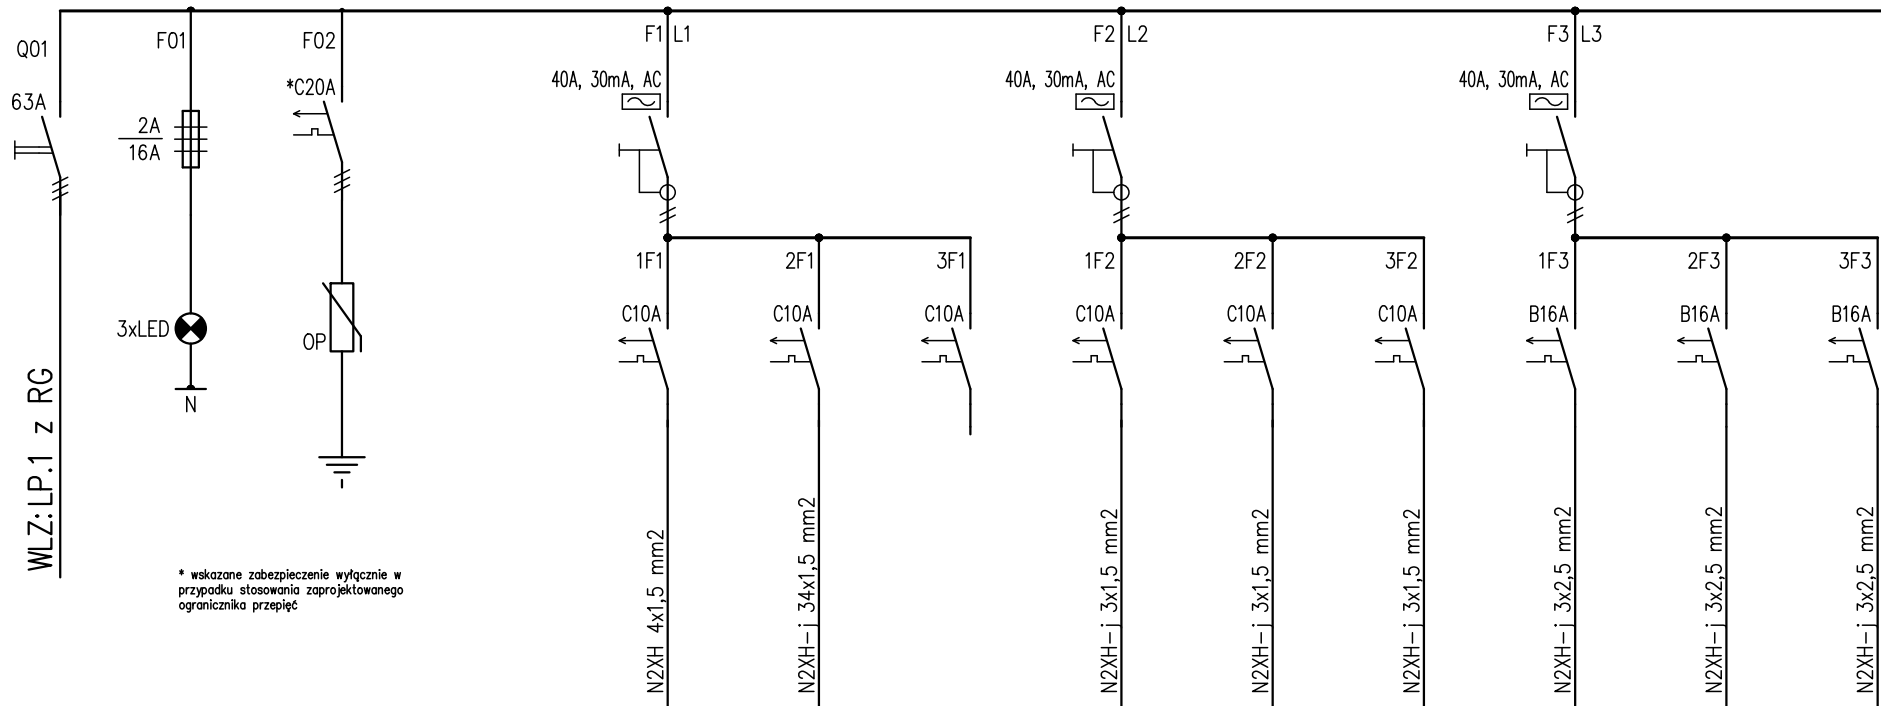

| NR OBWODU | F01 | F02 | | 1F1 | 2F1 | 3F1 | 1F2 | 2F2 | 3F2 | 1F3 | 2F3 | 3F3 |
|-----------|--|---|--|---|---|---------|------------------------------|---|---------------------------------|---------------------------------|---------------------------------|---------------------------------|
| Pi [kW] | 0,1 | | | 0,4 | 0,4 | - | 0,4 | 0,4 | 0,4 | 0,4 | 0,4 | 0,4 |
| OPIS | PRZEKAŹNIK NAPIĘCIOWY Z LAMPKAMI KONTROLI FAZ L1,L2,L3 + 3X STYK NO DO BMS | OGROANICZNIK PRZEPIĘĆ TYP II LEGRAND T2 20 kA 3P+N POZIOM OCHRONY 1,5kV L1, L2, L3, N | | OŚWIETLENIE OGÓLNE I AWARYJNE POM. 1.01 | OŚWIETLENIE OGÓLNE I AWARYJNE POM. 1.03 | REZERWA | OŚWIETLENIE OGÓLNE POM. 1.04 | OŚWIETLENIE OGÓLNE I AWARYJNE POM. 1.06-9 | OŚWIETLENIE OGÓLNE POM. 1.10-13 | OŚWIETLENIE OGÓLNE POM. 1.14-15 | OŚWIETLENIE OGÓLNE POM. 1.16-19 | OŚWIETLENIE OGÓLNE POM. 1.20-22 |

| | | | | | | | |
|---|--|---------|---|---|---|---------------------|-------------|
| JEDNOSTKA PROJEKTOWA: QUMAN Sp. z o.o. GOŚCINNA 7/LOK.23 05-082 BLIZNE ŁASZCZYŃSKIEGO WWW.QUMAN.PL  | PROJEKTANT: MGR INŻ. MICHAŁ ŻELEŹNIK UPR. BUD. NR EWID. MAZ/0103/PWBE/22 SPEC. ELEKTROENERGETYCZNA | PODPIS: | TEMAT: Przebudowy i rozbudowa Pawilonu rekreacyjno-sportowego wraz z zagospodarowaniem terenu z bezpośrednim otoczeniu budynku, na terenie Parku Kultury w Powsinie przy ul. Maślaków 1 w Warszawie* | FAZA: Projekt techniczno-wykonawczy | TYTUŁ RYSUNKU: SCHEMAT ROZDZIELNICA R.1 cz.1 | REWIZJA: 00 | |
| | SPRAWDZAJĄCY: MGR INŻ. KAMIL ZELMAN UPR. BUD. NR EWID. MAZ/0661/PWBE/18 SPEC. ELEKTROENERGETYCZNA | | | BRANŻA INSTALACJE ELEKTRYCZNE I TELETECHNICZNE | | DATA: 05.2025 r. | SKALA: — |
| | NR RYS./REW. E8.10 | | | | | | |