


A

B

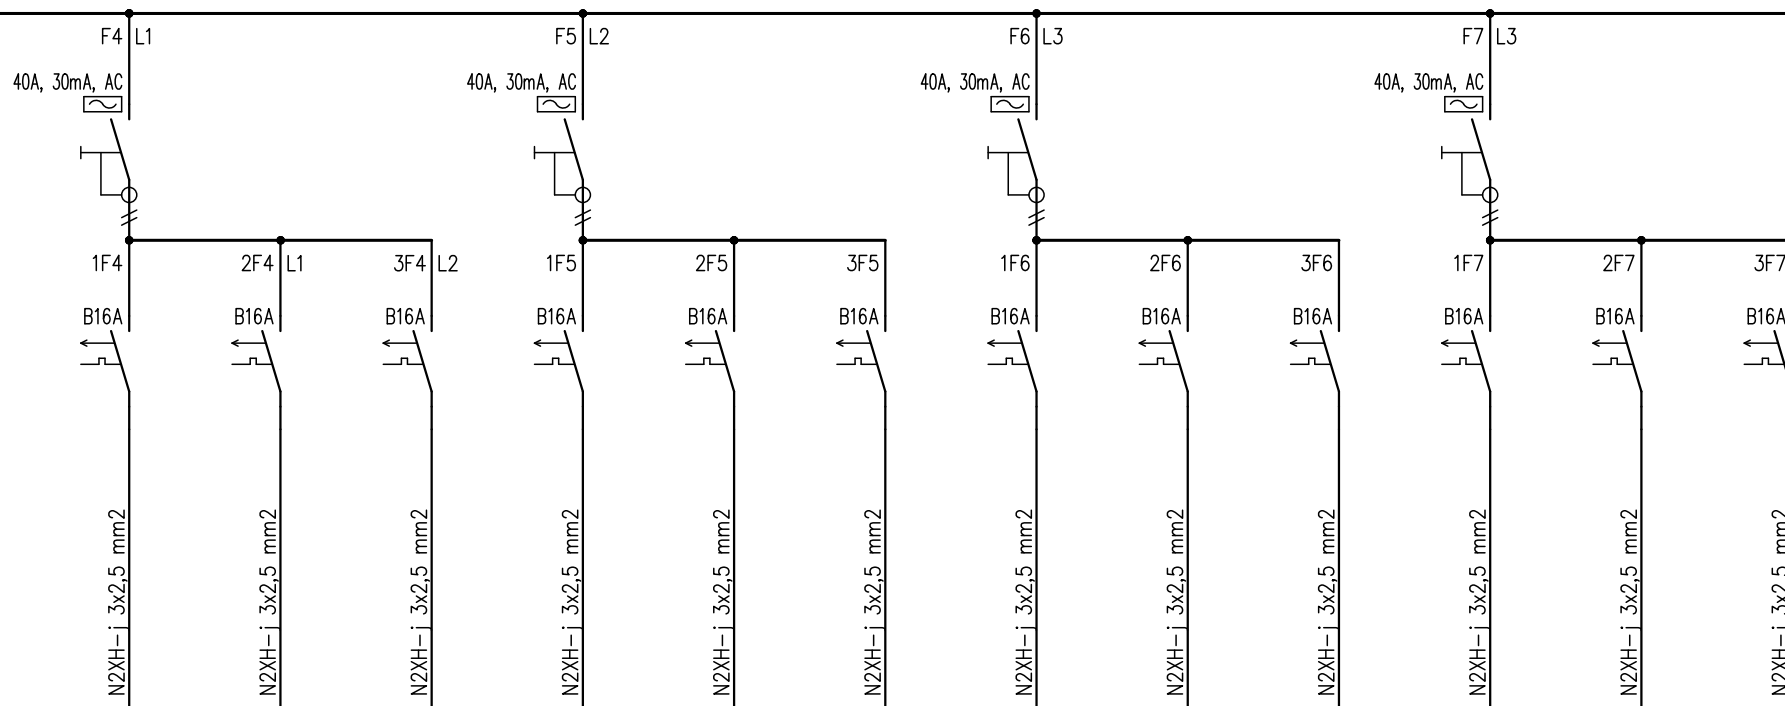

NR OBWODU	1F4	2F4	3F4	1F5	2F5	3F5	1F6	2F6	3F6	1F7	2F7	3F7
Pi [kW]	2,0	2,0	2,0	2,0	2,0	2,0	2,0	2,0	2,0	2,0	2,0	2,0
OPIS	GNIAZDA PORZĄDKOWE POM. 1.02	GNIAZDA PORZĄDKOWE POM. 1.03	GNIAZDA PORZĄDKOWE POM. 1.04, 1.06	GNIAZDA PORZĄDKOWE POM. 1.05, 1.07, 1.19	GNIAZDA PORZĄDKOWE POM. 1.08-9	GNIAZDA PORZĄDKOWE POM. 1.10-11	GNIAZDA PORZĄDKOWE POM. 1.12	GNIAZDA PORZĄDKOWE POM. 1.13	GNIAZDA PORZĄDKOWE/KUCHNIA POM. 1.13	GNIAZDA PORZĄDKOWE/KUCHNIA POM. 1.13	GNIAZDA PORZĄDKOWE/KUCHNIA POM. 1.13	GNIAZDA PORZĄDKOWE/KUCHNIA POM. 1.13

JEDNOSTKA PROJEKTOWA:  
QUMAN Sp. z o.o.  
GOŚCINNA 7/LOK.23  
05-082 BLIZNE ŁASZCZYŃSKIEGO  
WWW.QUMAN.PL



PROJEKTANT:  
MGR INŻ. MICHAŁ ŻELEŹNIK  
UPR. BUD. NR EWID. MAZ/0103/PWBE/22 SPEC. ELEKTROENERGETYCZNA

SPRAWDZAJĄCY:  
MGR INŻ. KAMIL ZELMAN  
UPR. BUD. NR EWID. MAZ/0661/PWBE/18 SPEC. ELEKTROENERGETYCZNA

PODPIS:

TEMAT:  
Przebudowy i rozbudowa Pawilonu rekreacyjno-sportowego wraz z zagospodarowaniem terenu z bezpośrednim otoczeniu budynku, na terenie Parku Kultury w Powsinie przy ul. Maślaków 1 w Warszawie"

FAZA:  
Projekt techniczno-wykonawczy

BRANŻA  
INSTALACJE ELEKTRYCZNE I TELETECHNICZNE

TYTUŁ RYSUNKU:  
SCHEMAT ROZDZIELNICA R.1 cz.2

REWIZJA:  
00

DATA:  
05.2025 r.  
NR RYS./REW.

E8.11

SKALA:  
-