



WIDOK OD FRONTU

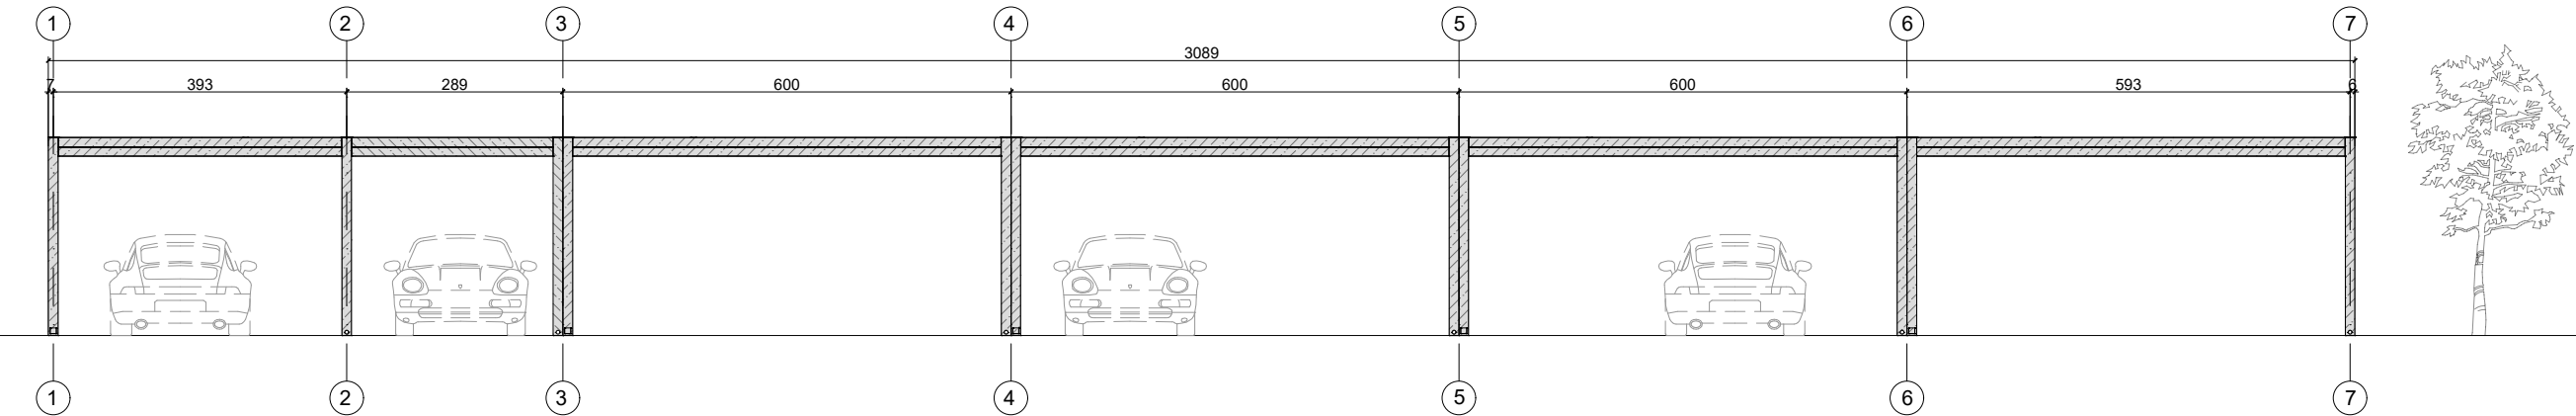

WIDOK OD BOKU

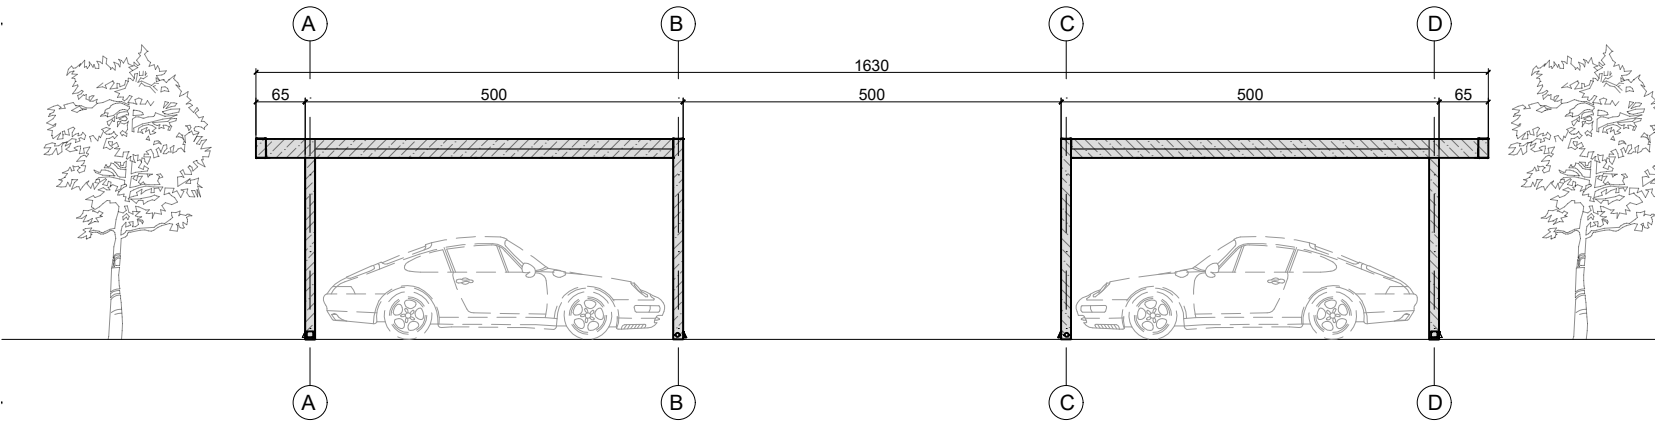

INWESTOR

Miasto Stołeczne Warszawa,
Pl.Bankowy 3/5, 00-950 Warszawa

GEN. PROJ.

see.
architecture

see. sp. z o. o., nip: 7773237073
ul. Zdobywców Monte Cassino 37/3, 61-695 Poznań
biuro@seearchitecture.eu, www.seearchitecture.eu
+48 796 241 645, +48 605 976 505

ARCHITEKTURA

PROJEKTANT

mgr inż. arch. Mateusz Golon

5/WPOKK/2021

OPRACOWALI

mgr inż. arch. Michał Paszke

346/SWOKK/2019

mgr inż. arch. Mateusz Gąsiorek

mgr inż. arch. Dariusz Wacyra

INWESTYCJA

Budowa wiat fotowoltaicznych stanowiących zadaszenie miejsc postojowych, budowa miejsc parkingowych oraz budowa ciągów pieszo - jezdnych wraz z niezbędną infrastrukturą techniczną i zagospodarowaniem terenu w ramach zadania inwestycyjnego pn. "Modernizacja obiektów Parku Kultury w Powsinie - pawilon rekreacyjno - sportowy przy ul. Maślaków 1, 02-973 Warszawa"

FAZA

Projekt budowlany

BRANŻA

Architektura

NAZWA RYS.

Widok wiat fotowoltaicznych

NR

SEE-68-PAB-05

SKALA

1:100

DATA

Warszawa, 19.05.2025