UWAGA: WSZELKIE DANE ZAWARTE W PROJEKCIE MAJA CHARAKTER POUFNY !

ZABRANIA SIE POD GROZBA ODPOWIEDZIALNOSCI CYWILNEJ UDOSTEPNIANIA NINIEJSZEGO OPRACOWANIA OSOBOM NIEUPOWAZNIONYM.

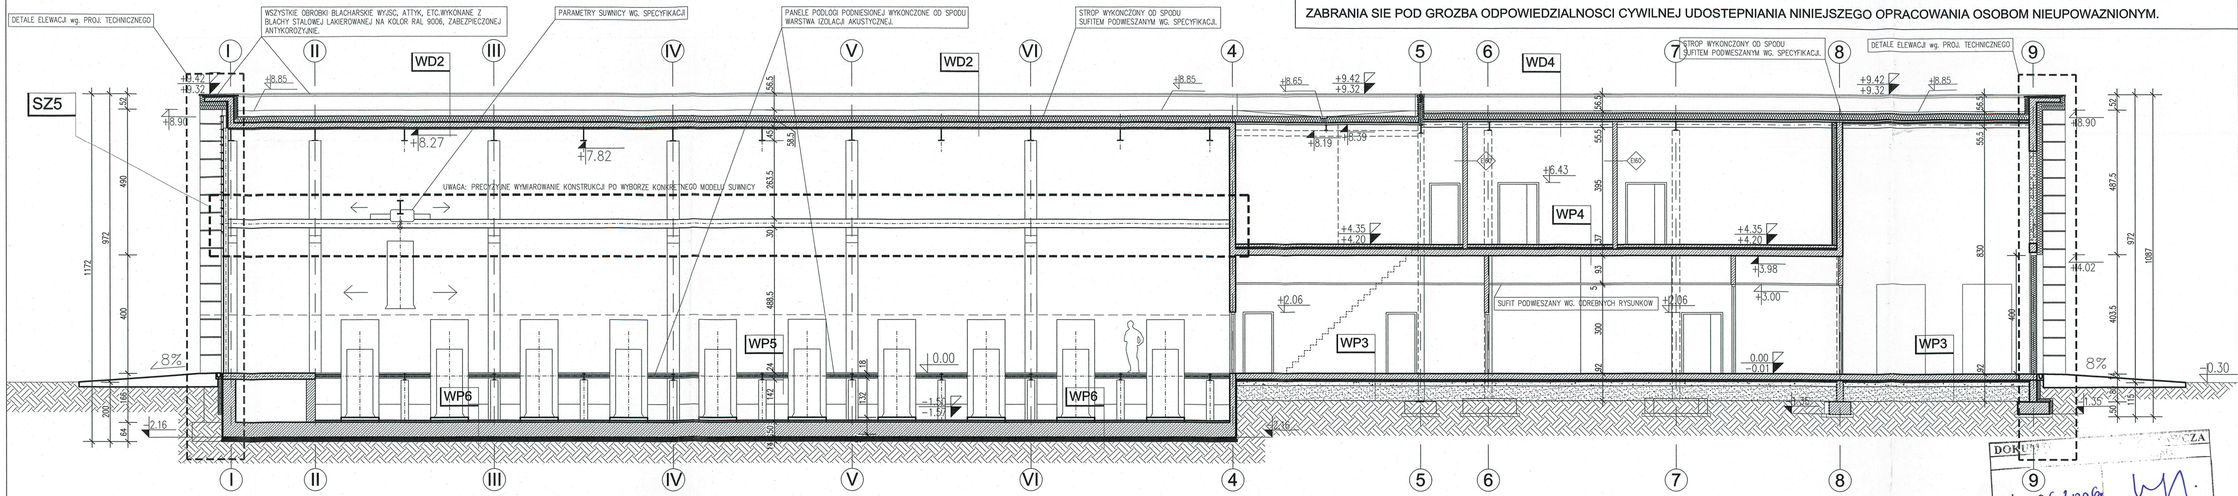

WP1	PODŁOGA PIĘTRA – WYKŁADZINA PODŁOGOWA
1,0cm	Wykładzina podłogowa
6,0cm	Jastrych cementowy zbrojony siatką, dokładnosc 2mm/2m kw.
4,0cm	Styropian twardy
–	paroizolacja – folia PE
22,0cm	Strop żelbetowy wg projektu konstrukcji

WP2	PODŁOGA NA GRUNCIE, CLEAN ROOM
0,25cm	Posadzka lub wykładzina przemysłowa antyelektrostatyczna, niepylaca gładka, kolor jasnoszary – jednolity, np. FLOORPOL 120 SL/AST, lub SIKA, TARKETT SOMPLAN AS
20cm	Płyta żelbetowa wg projektu konstrukcji zatarta na gładko z dokładnoscia 2mm na 2m kw.
–	Izolacja przeciwwodna preparatem EUROLAN–3–K firmy DEITERMAN, wg. technologii producenta
10cm	chudy beton B 15
50cm	Piasek zageszczony warstwami

WP3	PODŁOGA NA GRUNCIE, CZESC PRODUKCYJNA I SPEDYCJA
0,25cm	Posadzka przemysłowa wysokowytrzymała (1.5 tony/os wózka transport.) – , niepylaca, gładka, kolor jasnoszary – jednolity, np. FLOORPOL Z 7, lub SIKA, DEITERMAN o wskazanych parametrach
20cm	Płyta żelbetowa wg projektu konstrukcji zatarta na gładko z dokładnoscia 2mm na 2m kw.
–	Izolacja przeciwwodna preparatem EUROLAN–3–K firmy DEITERMAN, wg. technologii producenta
10cm	chudy beton B 15
50cm	Piasek zageszczony warstwami

WP4	PODŁOGA W WENTYLATORNI
0,25cm	Posadzka przemysłowa
10cm	Szlichta zbrojona siatka
5cm	Izolacja akustyczno–termiczna, wg. specyfikacji
–	paroizolacja – folia PE
22,0cm	Strop żelbetowy wg projektu konstrukcji

WP5	PODŁOGA PODNIESIONA W HALI REAKTOROW
4cm	Kratka pomostowa Mostostal prasowana gr.4 cm, ocynkowana ogniowo z przymocowana na wierzchu blacha ryflowana Mostostal, ocynkowana ogniowo, wykonczona od spodu welna mineralna 6cm akustyczna zabezpieczona folia aluminiowa – mocowana mech.
20cm	Podkonstrukcja stalowa wg. proj. konstrukcji
	UWAGA: podział podlogi na demontowalne panele wg. proj. wykonawczego

WP6	PODŁOGA NA GRUNCIE W HALI REAKTORÓW 100
–cm	Posadzka przemysłowa z niezbednymi wykonczeniami
50cm	Konstrukcja płyty dennej wg. proj. konstrukcji
– cm	Hydroizolacja płyty dennej przegłebienia hali autoklawow wg. technologii DEITERMANN z użyciem preparatow EUROLAN – 3K oraz PLASTIKOL – UDM 2S, z wykonaniem warstwy ochronnej izolacji ze szlichty cementowej 3cm na warstwie poślizgowej z dwoch warstw folii PE.
	UWAGA: Ostateczna technologie wykonania izolacji nalezy potwierdzic u Producenta przed jej wykonaniem .

WD1	DACH PŁASKI BIUROWCA I CZESCI ŁACZNIKA
	Hydroizolacja: 2x papa termozgrzewalna Isoflamm Extrong 5 na podkładzie Isoflamm PKV4 lub PS4 lub folia jednopowłokowa typu SIKA, BRAAS
15,0–21,0cm	Welna mineralna twarda, nienasiakliwa, w płytach , np. Rockwool Monrock Max + system Dachrock SPS
	Parozolacja z folii PE
9,0cm	blacha trapezowa ocynkowana na płatwiach, wg, proj. konstrukcji
–cm	konstrukcja dachu wg. proj. konstrukcji

WD2	DACH PŁASKI HALI AUTOKLAWOW I CZESCI ŁACZNIKA
	Hydroizolacja: 2x papa termozgrzewalna Isoflamm Extrong 5 na podkładzie Isoflamm PKV4 lub PS4 lub folia jednopowłokowa typu SIKA, BRAAS
15,0–40,0cm	Welna mineralna twarda, nienasiakliwa, w płytach z wyrobieniem spadków 1.8%/8.5%, np. Rockwool Monrock Max + system Dachrock SPS
	Parozolacja z folii PE
18–22cm	płyta żelbetowa wg. proj. konstrukcji
45cm	belki stalowe IPE 450, wg. proj. konstrukcji (HALA AUTOKLAWOW)

WD3	DACH PŁASKI WENTYLATORNI i I POM. PIECOW
	Hydroizolacja: 2x papa termozgrzewalna Isoflamm Extrong 5 na podkładzie Isoflamm PKV4 lub PS4 lub folia jednopowłokowa typu SIKA, BRAAS
15,0–40,0cm	Welna mineralna twarda, nienasiakliwa, w płytach z wyrobieniem spadków 1.8%/8.5%, np. Rockwool Monrock Max + system Dachrock SPS
	Parozolacja z folii PE
9cm	blacha trapezowa ocynkowana na płatwiach, wg, proj. konstrukcji
20–30cm	belki stalowe IPE 200, 300, wg. proj. konstrukcji

SZ1	SCIANA ZEWNETRZNA OTYNKOWANA W SYSTEMIE ATLAS ROKER
ok.1cm	Cienkowarstwowy tynk szlachetny ATLAS CERMIT– biały, na podkładzie tynkarskim, zbrojony siatka z włokna szklanego, malowany farba silikonowa elewacyjna ATLAS ARKOL N na kolor 0121 wg.palety ATLAS
15,0cm	Izolacja termiczna: płyty welny mineralnej elewacyjnej mocowanej mechanicznie.
20,0cm	sciana żelbetowa wg. projektu konstrukcji
	Wykonczenie wewnetrzne – w zaleznosci od rodzaju pomieszczenia

SZ2	SCIANA ZEWNETRZNA OTYNKOWANA W SYSTEMIE ATLAS ROKER
ok.1cm	Cienkowarstwowy tynk szlachetny ATLAS CERMIT– biały, na podkładzie tynkarskim, zbrojony siatka z włokna szklanego, malowany farba silikonowa elewacyjna ATLAS ARKOL N na kolor 0641 wg.palety ATLAS
15,0cm	Izolacja termiczna: płyty welny mineralnej elewacyjnej mocowanej mechanicznie.
20,0cm	sciana żelbetowa wg. projektu konstrukcji
	Wykonczenie wewnetrzne – w zaleznosci od rodzaju pomieszczenia

SZ3	SCIANA ZEWNETRZNA SZKLONA W SYSTEMIE "PILKINGTON PROFILIT" K25/60/7
8cm	Dyle szklane Pilkington Profilit, w dwoch warstwach, zewnetrzne z powloka 'Amethyst', dyle wewnetrzne z powloka K1.7 profile montazowe systemowe Profilit powlekane proszkowo na kolor RAL9006,obrobki blach. w kolorze RAL 9006, dyle w układzie poziomym.

SZ4	SCIANA ZEWNETRZNA KURTYNOWA Z ZALUZJAMI STALYMI
5cm –17cm	zaluzje stalowe na podkonstrukcji systemowej powlekane proszkowo na kolor RAL 9006 lub ALU ANODA np. RENSON L.065GL lub LUXALON 84R szczegolowe rozwiazania techn. wg. proj. techn. architektury
45cm	przestrzen obslugowa
15,0cm /18,0cm	KONSTRUKCJA – slupki systemowe "SAPA"#74 206 system SFB 1074(THERMO 74) U dla profili = 2.4, kolor – alu anodowany lub RAL 9006 SZKLENIE: zestawy szklane w slusarce "SAPA" system 4150, profile z wkladka termiczna, gr. materialowa 2,1 Warstwa zewnetrzna–COOLITE St 150 ESG, ramka z wypelnieni. argonowym gr.16mm Warstwa wewnetrzna – 4.4.2 PLANITERM 6mm, przepuszczalnosc Lt=70% U=1.1, szczegoły wg. proj. techn. arch.

SZ5	SCIANA ZEWNETRZNA WENTYLATORNI I KOTLOWNI ZALUZJE ALUMINIOWE LUB STALOWE NA PODKONSTR. STALOWEJ
5cm –17cm	zaluzje stalowe na podkonstrukcji systemowej powlekane proszkowo na kolor RAL 9006 lub ALU ANODA np. RENSON L.065GL lub LUXALON 84R szczegolowe rozwiazania techn. wg. proj. techn. architektury
1.8 cm	blacha trapezowa T18 wg. proj. techn. konstrukcji mocowana do gl. konstrukcji HEB200
–cm	folia PE – izol. wodochronna
15 cm	welna mineralna akustyczna
–cm	paroizolacja
1.8 cm	blacha trapezowa T18 wg. proj. techn. konstrukcji mocowana do gl. konstrukcji HEB200

EI15	OZNACZENIE KLASY ODPORNOSCI OGNIOWEJ
WP3	OZNACZENIE TYPU WARSTW POSADZKOWYCH SPECYFIKACJA wg. PROJ. PRZETARG.
±0.00 / ±0.00	RZEDNA WARSTWY WYKONCZENIOWEJ / RZEDNA WARSTWY KONSTRUKCYJNEJ
+4.02	RZEDNA SPODU WARSTW WYKONCZENIOWYCH
+4.02	RZEDNA SPODU KONSTRUKCJI
8%	WARTOSC PROCENTOWA SPADKOW

UWAGA:

Wszystkie prawa autorskie dotyczace tego rysunku sa własnoscia Autorskiej Pracowni Architektury Kuryłowicz & Associates Sp. z o.o. Niniejszy rysunek jest wydany pod warunkiem iz nie bedzie kopiowany, ani udostepniany bez uzgodnienia z APA K&A Sp. z o.o.

Nie należy odmierzac wymiarów z rysunku, ani uzywac go jako szablonu. Przed przystąpieniem do prac budowlanych wszystkie wymiary należy sprawdzic w naturze. W przypadku stwierdzenia niezgodnosci należy zwrócic sie do projektanta.
W przypadku rozbieznosci wymiarowych pomiedzy rysunkami detali i calosci projektowanego elementu podstawa wymiarowania są rysunki detali.

Adamczak mgr inż. b. Upr. St./4477

Obiekt

KOMPLEKS BIUROWO -LABORATORYJNO -PRODUKCYJNY

W STANISLAWOWIE PIERWSZYM, GM. NIEPORET Dz. o nr. ewid. 578/18, 578/15, 578/7

Inwestor

AMMONO sp. z o.o.
00-377 Warszawa
Ul.Czerwonego Krzyza 2/31

Biuro Projektowe
AUTORSKA PRACOWNIA ARCHITEKTURY KURYŁOWICZ & ASSOCIATES SP. Z O.O.
03–908 Warszawa, ul. Bereźyńska 25, tel. 616 37 98 (fax 99)

Biuro Projektowe Branżowe
AUTORSKA PRACOWNIA ARCHITEKTURY KURYŁOWICZ & ASSOCIATES SP. Z O.O.
03–908 Warszawa, ul. Bereźyńska 25, tel. 616 37 98 (fax 99)

GENERALNY PROJEKTANT	Nr upr.	Podpis
DR ARCH. STEFAN KURYŁOWICZ	ST 332/81	
AUTORSKI ZESPÓŁ PROJEKTOWY		
ARCH. TOMASZ CZERWIEC		
ARCH. CEZARY ALKA		
ARCH. MAREK PIANKO		

WERYFIKACJA	Nr upr.	Podpis
ARCH. PIOTR KUCZYŃSKI	ST 398/89	

DOKUMENTACJA PROJEKTOWA
12.06.2006

AMBUD
Kierownik Budowy Krzysztof Jędrzejewski nr upr. WA-17/00

Faza projektu
PROJEKT WYKONAWCZY

Branża
ARCHITEKTURA

Tytuł rysunku
PRZEKROJ A-A

Numer rysunku
AM -PW- A - 04 . 00 - 2
OBIEKT | FAZA | BRANŻA | NR RYS. | ARKUSZ | REW.

Nr rewizji	Opis rewizji
2	

Skala	Data	Rysował?	Str
1:100	12 2005	C.A.	-