Element C26

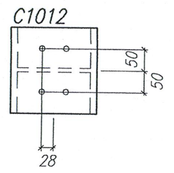

Widok C26 , A–A

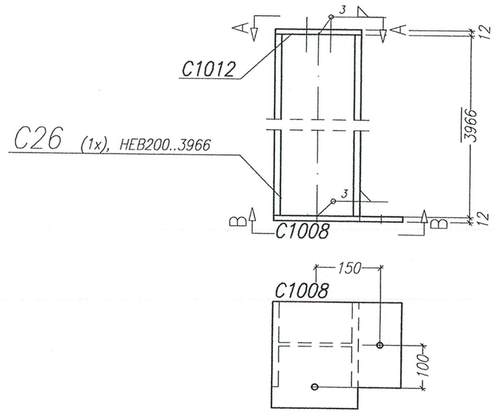

Widok C26 , B–B

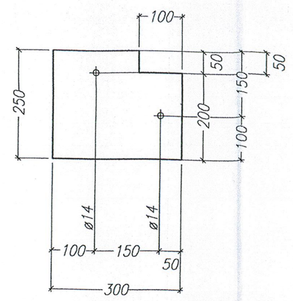

Pos. C1008

BL12*250 ..300

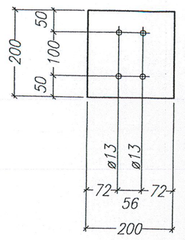

Pos. C1012

BL12*200 ..200

** Wykaz stali dla elementu– Pos. C26 Razem 1 x Wykonać **

Nr.	Tnr	Pos.	Opis	Szt..	Profil	Materiał	Długość	Ciężar	Bem.
1	1	C26	SŁUP	1	HEB200	St3S	3966	243.12	
2	1	C1008	BLACHA	1	BL12*250	St3S	300	7.07	
3	1	C1012	BLACHA	1	BL12*200	St3S	200	3.77	
Ciężar całkowity (kg)								253.95	
Wymiary elementu (H x B x L): 300 x 250 x 3990									

Element C27

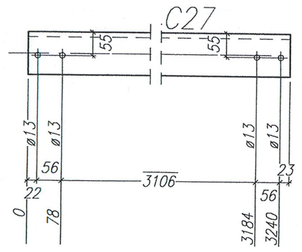

C27 (2x), L100*12..3263

** Wykaz stali dla elementu– Pos. C27 Razem 2 x Wykonać **

Nr.	Tnr	Pos.	Opis	Szt..	Profil	Materiał	Długość	Ciężar	Bem.
1	1	C27	STEZENIE	1	L100*12	St3S	3263	58.07	

Element C28

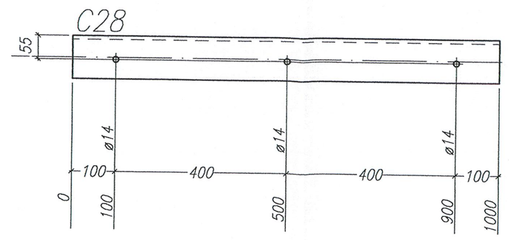

C28 (8x), L100*8..1000

** Wykaz stali dla elementu– Pos. C28 Razem 8 x Wykonać **

Nr.	Tnr	Pos.	Opis	Szt..	Profil	Materiał	Długość	Ciężar	Bem.
1	1	C28	PODPORA	1	L100*8	St3S	1000	12.20	

Element C29

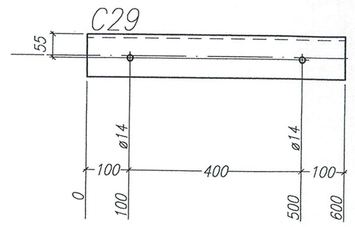

C29 (1x), L100*8..600

** Wykaz stali dla elementu– Pos. C29 Razem 1 x Wykonać **

Nr.	Tnr	Pos.	Opis	Szt..	Profil	Materiał	Długość	Ciężar	Bem.
1	1	C29	PODPORA	1	L100*8	St3S	600	7.32	

Element C30

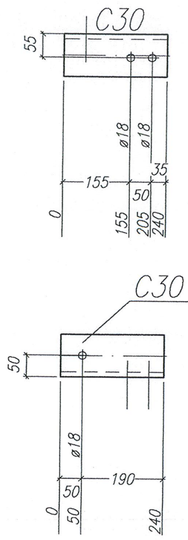

** Wykaz stali dla elementu– Pos. C30 Razem 1 x Wykonać **

Nr.	Tnr	Pos.	Opis	Szt..	Profil	Materiał	Długość	Ciężar	Bem.
1	1	C30	MOCOWANIE	1	L100*12	St3S	240	4.27	

Element C31

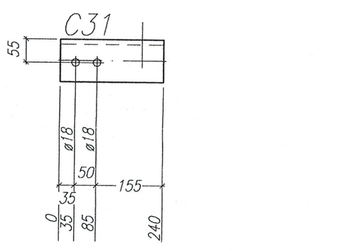

** Wykaz stali dla elementu– Pos. C31 Razem 1 x Wykonać **

Nr.	Tnr	Pos.	Opis	Szt..	Profil	Materiał	Długość	Ciężar	Bem.
1	1	C31	MOCOWANIE	1	L100*12	St3S	240	4.27	

Element C32

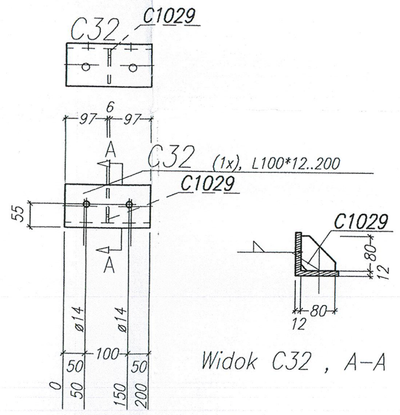

Widok C32 , A–A

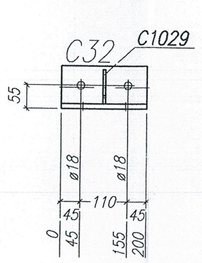

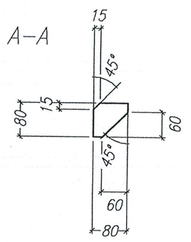

Pos. C1029

BL6*80 ..80

** Wykaz stali dla elementu– Pos. C32 Razem 1 x Wykonać **

Nr.	Tnr	Pos.	Opis	Szt..	Profil	Materiał	Długość	Ciężar	Bem.
1	1	C32	PODPORA	1	L100*12	St3S	200	3.56	
2	1	C1029	BLACHA	1	BL6*80	St3S	80	.30	
Ciężar całkowity (kg)								3.86	
Wymiary elementu (H x B x L): 100 x 100 x 200									

Element C33

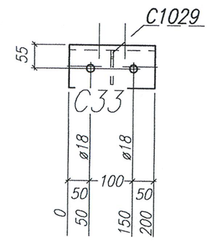

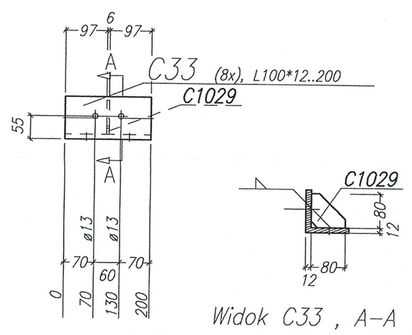

Widok C33 , A–A

** Wykaz stali dla elementu– Pos. C33 Razem 8 x Wykonać **

Nr.	Tnr	Pos.	Opis	Szt..	Profil	Materiał	Długość	Ciężar	Bem.
1	1	C33	MOCOWANIE	1	L100*12	St3S	200	3.56	
2	1	C1029	BLACHA	1	BL6*80	St3S	80	.30	
Ciężar całkowity (kg)								3.86	
Wymiary elementu (H x B x L): 100 x 100 x 200									

Element C34

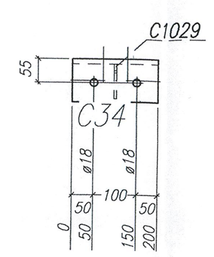

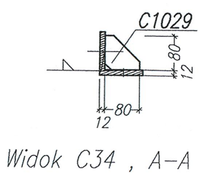

Widok C34 , A–A

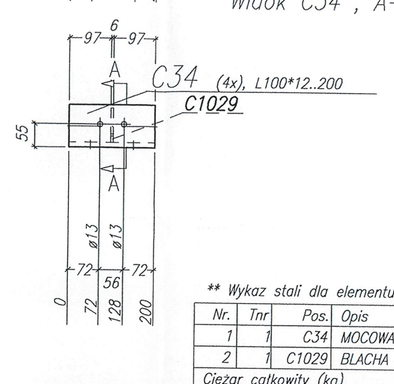

** Wykaz stali dla elementu– Pos. C34 Razem 4 x Wykonać **

Nr.	Tnr	Pos.	Opis	Szt..	Profil	Materiał	Długość	Ciężar	Bem.
1	1	C34	MOCOWANIE	1	L100*12	St3S	200	3.56	
2	1	C1029	BLACHA	1	BL6*80	St3S	80	.30	
Ciężar całkowity (kg)								3.86	
Wymiary elementu (H x B x L): 100 x 100 x 200									

Element C35

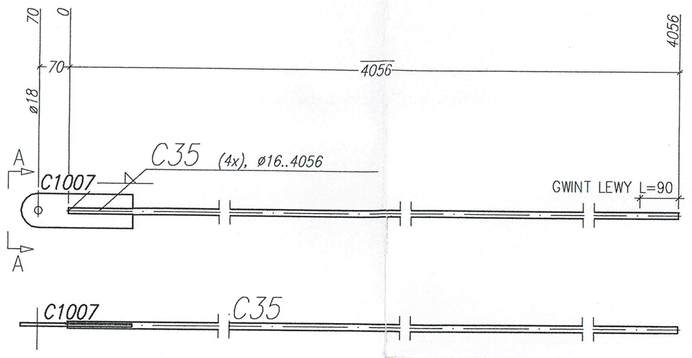

Widok C35 , A–A

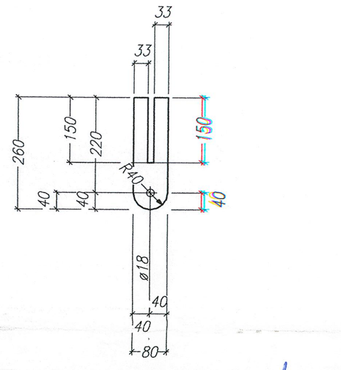

Pos. C1007

BL8*260 ..80

** Wykaz stali dla elementu– Pos. C35 Razem 4 x Wykonać **

Nr.	Tnr	Pos.	Opis	Szt..	Profil	Materiał	Długość	Ciężar	Bem.
1	1	C35	STEZENIE	1	ø16	St3S	4056	6.40	
2	1	C1007	BLACHA	1	BL8*260	St3S	80	1.31	
Ciężar całkowity (kg)								7.71	
Wymiary elementu (H x B x L): 16 x 80 x 4166									

Element C36

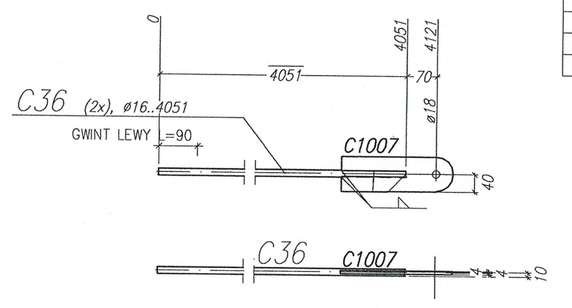

** Wykaz stali dla elementu– Pos. C36 Razem 2 x Wykonać **

Nr.	Tnr	Pos.	Opis	Szt..	Profil	Materiał	Długość	Ciężar	Bem.
1	1	C36	STEZENIE	1	ø16	St3S	4051	6.39	
2	1	C1007	BLACHA	1	BL8*260	St3S	80	1.31	
Ciężar całkowity (kg)								7.70	
Wymiary elementu (H x B x L): 16 x 80 x 4161									

Element C37

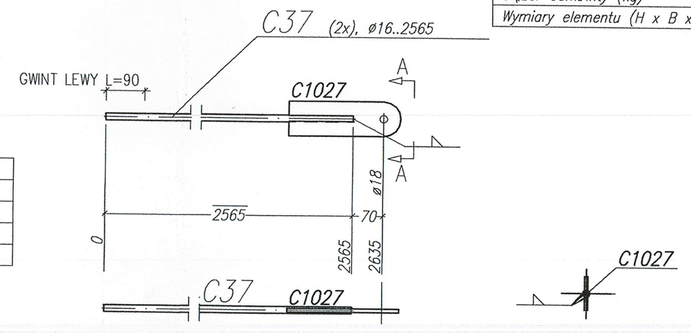

Widok C37 , A–A

** Wykaz stali dla elementu– Pos. C37 Razem 2 x Wykonać **

Nr.	Tnr	Pos.	Opis	Szt..	Profil	Materiał	Długość	Ciężar	Bem.
1	1	C37	STEZENIE	1	ø16	St3S	2565	4.05	
2	1	C1027	BLACHA	1	BL8*80	St3S	260	1.31	
Ciężar całkowity (kg)								5.35	
Wymiary elementu (H x B x L): 16 x 80 x 2675									

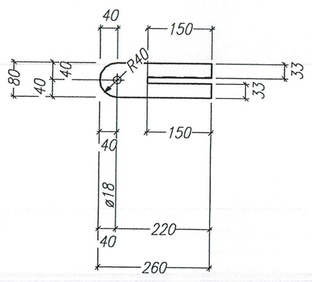

Pos. C1027

BL8*80 ..260

Element C38

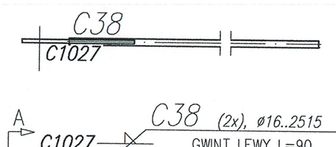

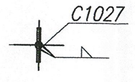

Widok C38 , A–A

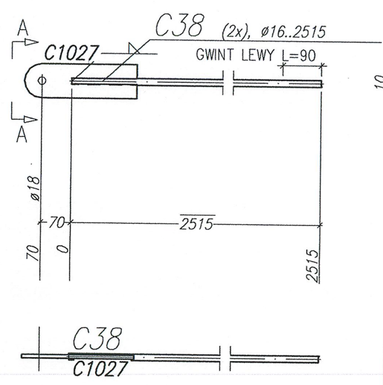

** Wykaz stali dla elementu– Pos. C38 Razem 2 x Wykonać **

Nr.	Tnr	Pos.	Opis	Szt..	Profil	Materiał	Długość	Ciężar	Bem.
1	1	C38	STEZENIE	1	ø16	St3S	2515	3.97	
2	1	C1027	BLACHA	1	BL8*80	St3S	260	1.31	
Ciężar całkowity (kg)								5.28	
Wymiary elementu (H x B x L): 16 x 80 x 2625									

Element C39

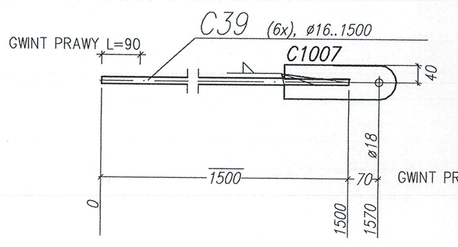

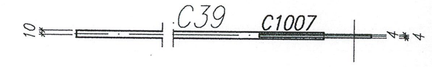

** Wykaz stali dla elementu– Pos. C39 Razem 6 x Wykonać **

Nr.	Tnr	Pos.	Opis	Szt..	Profil	Materiał	Długość	Ciężar	Bem.
1	1	C39	STEZENIE	1	ø16	St3S	1500	2.37	
2	1	C1007	BLACHA	1	BL8*260	St3S	80	1.31	
Ciężar całkowity (kg)								3.67	
Wymiary elementu (H x B x L): 16 x 80 x 1610									

Element C40

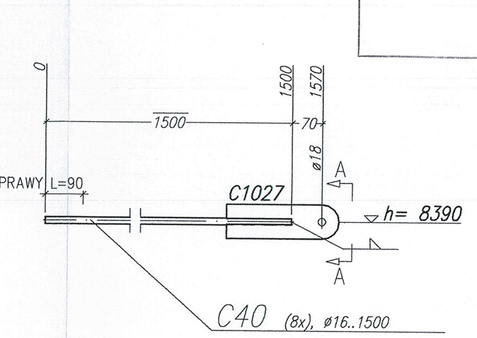

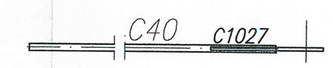

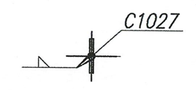

Widok C40 , A–A

** Wykaz stali dla elementu– Pos. C40 Razem 8 x Wykonać **

Nr.	Tnr	Pos.	Opis	Szt..	Profil	Materiał	Długość	Ciężar	Bem.
1	1	C40	STEZENIE	1	ø16	St3S	1500	2.37	
2	1	C1027	BLACHA	1	BL8*80	St3S	260	1.31	
Ciężar całkowity (kg)								3.67	
Wymiary elementu (H x B x L): 16 x 80 x 1610									

DOKUMENTACJA POWYKONAWCZA

Data	Podpis
07.01.2006	Kwaśborski

mgr inż. Mariusz Kwaśborski
Upr. Nr. 7/96 - BO/02

ARBUD Sp. z o.o.
Kierownik Budowy
mgr inż. Mariusz Kwaśborski
Upr. Nr. 7/96 - BO/02

SCHEMAT BUDYNKU

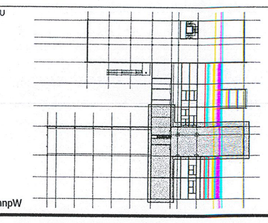

INWESTYCJA: KOMPLEKS BIUROWO - LABORATORYJNO - PRODUKCYJNY
STANISŁAWÓW PIERWSZY gm. NIEPORĘT

INWESTOR: AMMONO sp. z o.o.
00-377 Warszawa; ul. Czerwonego Krzyża 2/31

PROJEKT BUDOWLANY ARCHITEKTURA: AUTORSKA PRACOWNIA ARCHITEKTURY KURYŁOWICZ & ASSOCIATES SP. Z O.O.
03-908 Warszawa, ul. Berezyńska 25, tel./fax 616 37 98 (fax 99)

PROJEKT BUDOWLANY KONSTRUKCJA: Biuro Projektów Konstrukcji Budowlanych KIP
01-552 Warszawa, ul. Modlińska 27/33 lok.117
tel./fax: (48-22) 833-53-69, (48-22) 833-56-48

PROJEKT WYKONAWCZY: PRACOWNIA PROJEKTOWA ARCHITEKTURY I KONSTRUKCJI OLYMPIC PLUS
01-313 Warszawa, ul. Karabeli 3

Projektant	Imię i nazwisko	Nr uprawnień	Podpis
	mgr inż. Paweł Łukaszewicz	SP-4858/83	
	mgr inż. Krzysztof Salus inż. Janusz Lisowski Krzysztof Sobolewski		
Sprawdził	mgr inż. Andrzej Kowalczyk	SP-4393/79	

BRANŻA: KONSTRUKCJA

FAZA: PROJEKT WykONAWCZY

TREŚĆ RYSUNKU: **Element C26 - C40.**
Rysunek warsztatowy

DATA: czerwiec 2005 SKALA: 1:10

NUMER RYSUNKU: **ST-0004/06** INDEKS: A PROJEKT NR.: ---