


A-A (1:100)

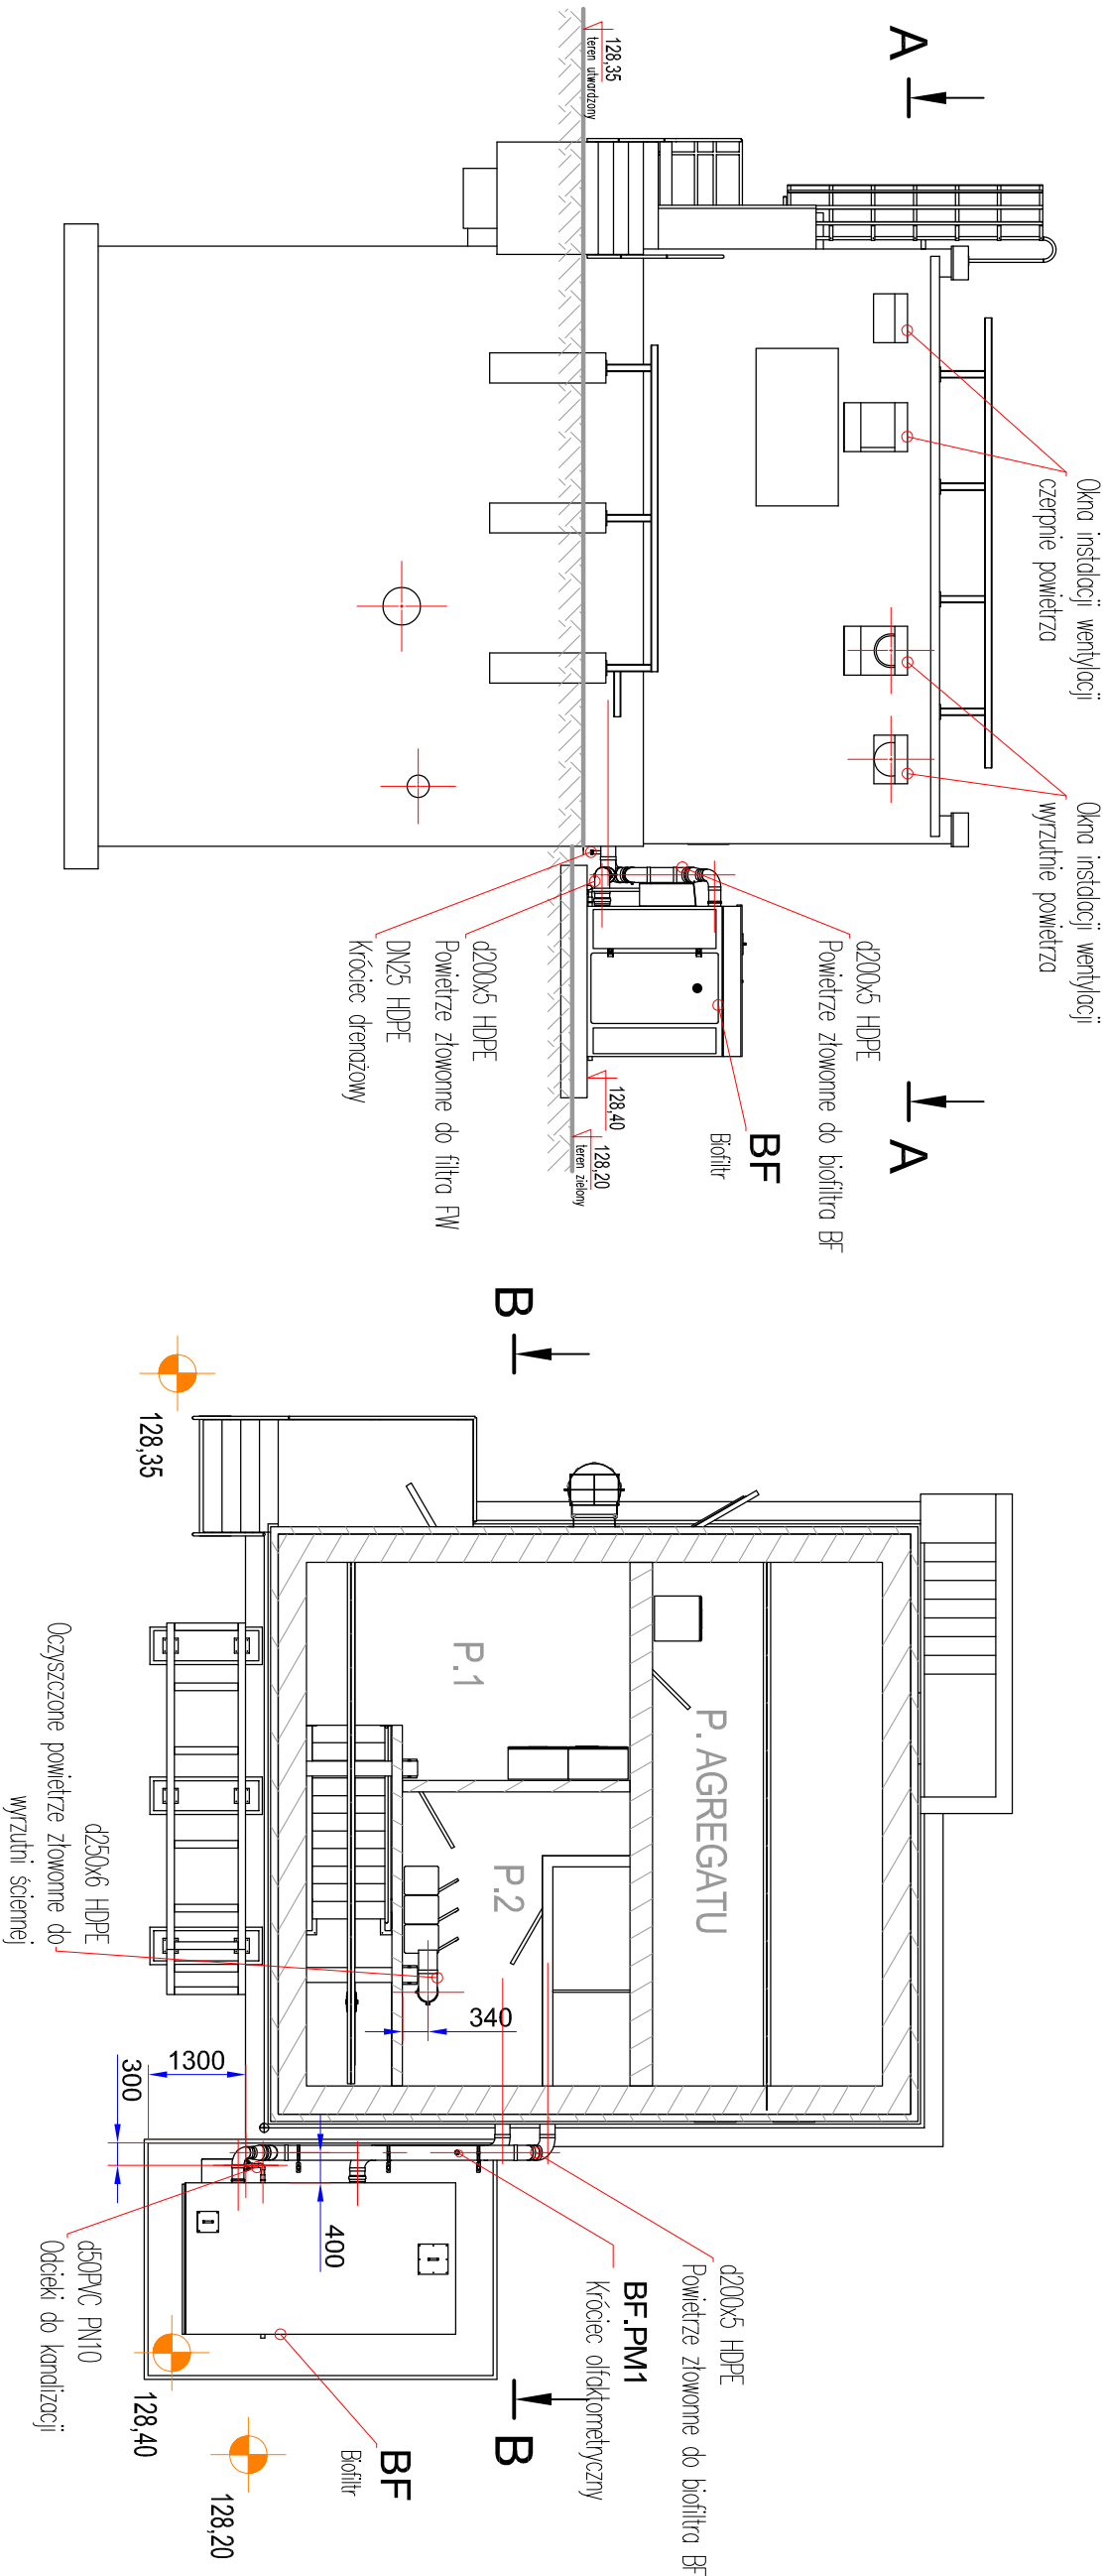

UWAGI:

- Ze względu na charakter obiektu Wykonawca jest zobowiązany sprowadzić wszystkie wymiary przed rozpoczęciem prac budowlanych. Różnice w rysunkach i pomiarach oraz wszelkie rozbieżności i zmiany projektu muszą być wyjątkowo przed rozpoczęciem prac budowlanych.
- Poszczególne elementy, Wykonawca jest zobowiązany wykonać wg opisu technicznego i załączonej dokumentacji. Każdy skłódnik projektowany należy rozpatrywać i rozpoznać w kontekście wszystkich rysunków, które do tego skłódnika się odnoszą, z uwzględnieniem wszystkich opisów technicznych i zasad sztuki budowlanej. Rysunki rozpatrywać łącznie z częścią opisową projektu.
- Brak wskazania na rysunku technicznym elementu, którego zastosowanie wynika ze znanych lub powszechnie przyjętych rozwiązań w zakresie sztuki budowlanej nie zwalnia Wykonawcy z konieczności skalkulowania i zastosowania takiego elementu w porównaniu z Inwestorem, a także z projektantem i za jego zgodą.
- Na rysunkach przedstawiono propozycje rozwiązań konstrukcyjnych stelaży, podbór itp. Ostateczne rozwiązania dostosować w sposób umożliwiający dogodną i bezpieczną eksploatację. Elementy metalowe konstrukcji i urządzeń mocować do elementów budowlanych przy użyciu systemów wklejanych z kotwami A4, oraz separować od podłoża przekładkami z HDPE ~#6 – 8mm. Wszystkie połączenia gwintowe zabezpieczyć przed zatarciem
- W miejscu inwestycji występują kotłownie z istniejącą infrastrukturą podziemną. Zaleca się ręczne wykonanie prac ziemne. Istniejące przewody należy zabezpieczyć w wykopie zgodnie z wytycznymi odpowiednich norm. Zabezpieczenie wykopów zgodnie z regułami BHP. Lokalizację uzbrojenia podziemnego podano na podstawie danych archiwalnych. Rzeczywista lokalizacja uzbrojenia może być różna. Rzeczne posadowienia istniejącego uzbrojenia terenu są orientacyjne.

INWESTOR <b>ZAKŁAD WODOCIĄGÓW I KANALIZACJI Sp. z o.o. w MRĄGOWIE</b> os. Mazurskie 1A; 11-700 Mrągowo T.: +4889 742 6111; F.: +4889 741 8621 <a href="http://www.zwik.mragowo.pl">www.zwik.mragowo.pl</a>									
ZAMÓWIENIE <b>WT-PLAN Tomasz Włodarczyk</b> ul. Jodłowa 2; 05-555 Torczyn <a href="mailto:twłodarczyk@wpian.pl">twłodarczyk@wpian.pl</a> ; +48 609 445 266									
ZAMÓWIENIE <b>WT-PLAN Tomasz Włodarczyk</b> ul. Jodłowa 2; 05-555 Torczyn <a href="mailto:twłodarczyk@wpian.pl">twłodarczyk@wpian.pl</a> ; +48 609 445 2									