



C-C (1:50)

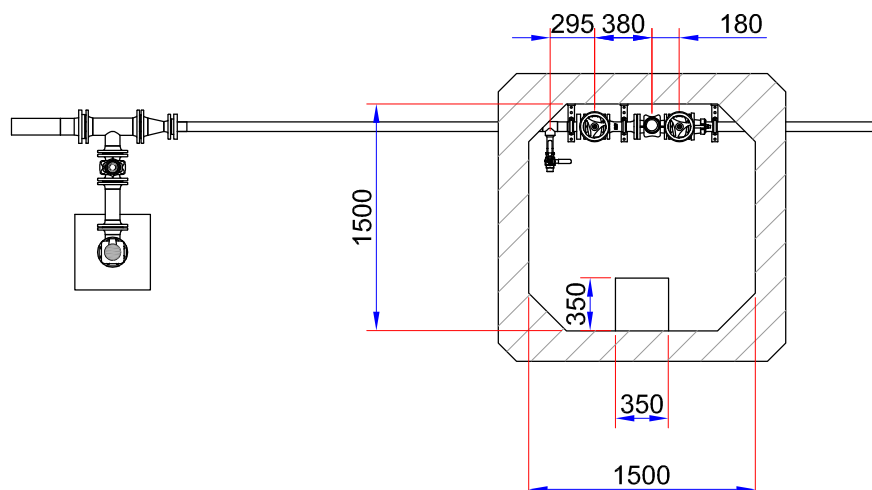

D-D (1:50)

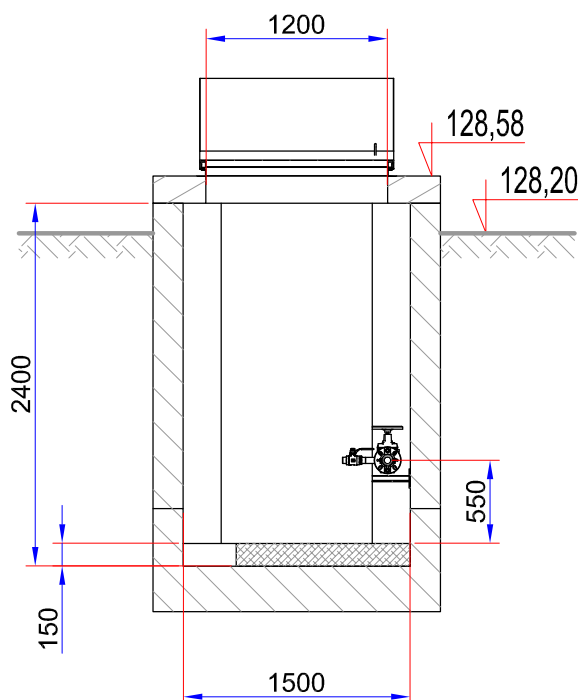

INWESTOR

ZAKŁAD WODOCIĄGÓW i KANALIZACJI Sp. z o.o. w MRĄGOWIE
oś. Mazurskie 1A; 11-700 Mrągowo
T.: +4889 742 6111; F.: +4889 741 8621 www.zwik.mragowo.pl



JEDNOSTKA PROJEKTOWA

WT-PLAN Tomasz Włodarczyk
ul. Jodłowa 2; 05-555 Tarczyn
twlodarczyk@wtplan.pl; +48 609 445 266



NAZWA ZAMIERZENIA BUDOWLANEGO

**"Przebudowa przepompowni ścieków P3 wraz
z wymianą urządzeń technologicznych"**

GLÓWNY PROJEKTANT

Tomasz WŁODARCZYK

UPRAWNIENIA:

MAZ/0218/POOS/07

DATA:

30 III 2022

PODPIS:

PROJEKTOWAŁ, SPEC. TECHNOLOGICZNO-SANITARNA

Tomasz WŁODARCZYK

UPRAWNIENIA:

MAZ/0218/POOS/07

DATA:

30 III 2022

PODPIS:

SPRAWDZIŁ, SPEC. TECHNOLOGICZNO-SANITARNA

Andrzej DROŻDŻ

UPRAWNIENIA:

St-197/89

DATA:

30 III 2022

PODPIS:

ADRES ZAMIERZENIA BUDOWLANEGO

PRZEPOMPOWNIA ŚCIEKÓW P3
ul. Wojska Polskiego 27a; 11-700 Mrągowo
Dz. Nr 131/6

TYTUŁ RYSUNKU

PRZEPOMPOWNIA P3
STUDZIENKA WODOMIERNICZOWA - SW
Przekrój C-C; D-D;

NR RYSUNKU

W102/I.3-06

WERSJA

01

FAZA

PT

BRANŻA

I

NR UMOWY

19/2021

ARKUSZ

A-4

SKALA

1:50

DATA

Marzec 2022