
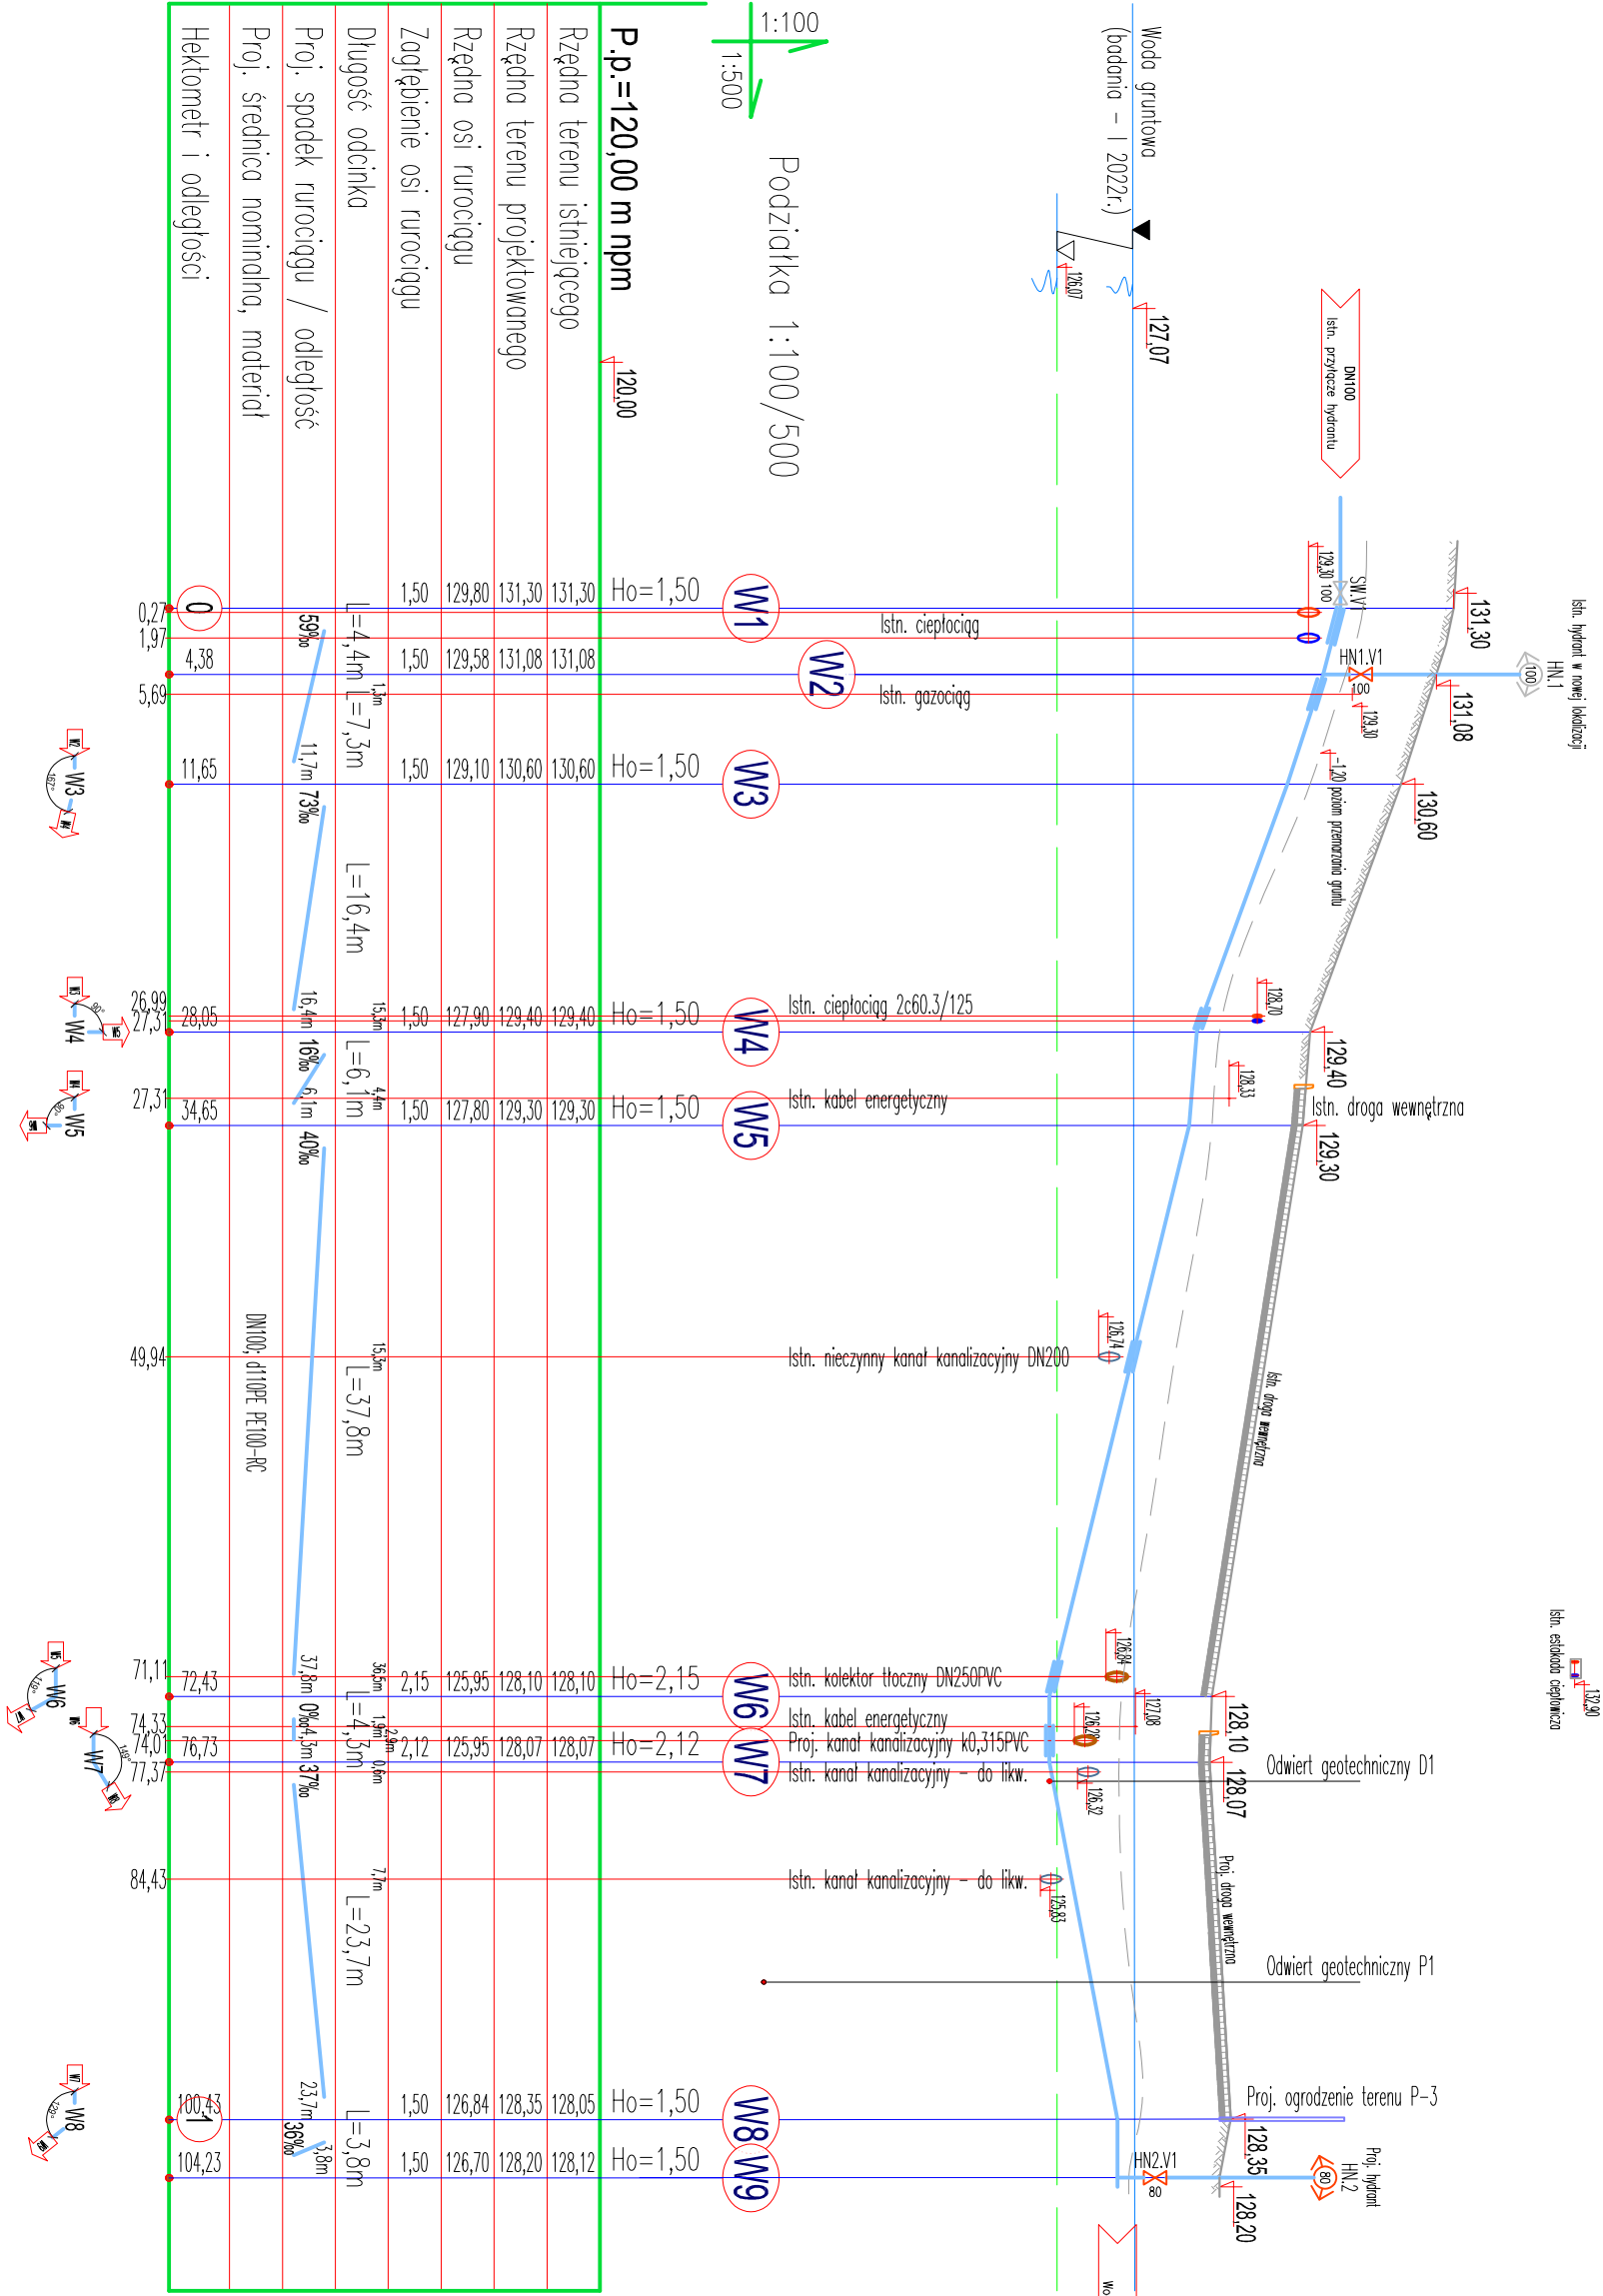
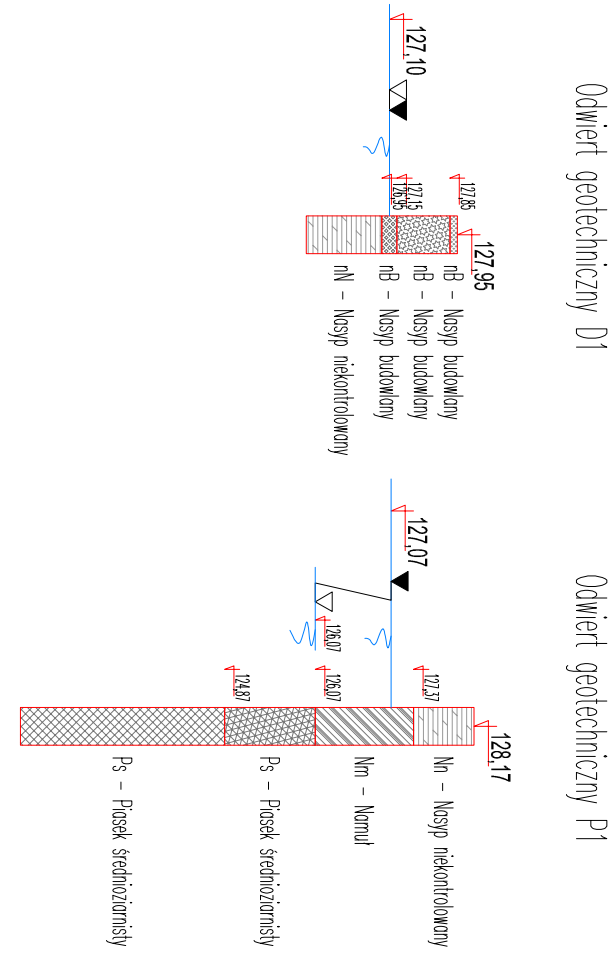


Zasada układania kanałów w wykopie

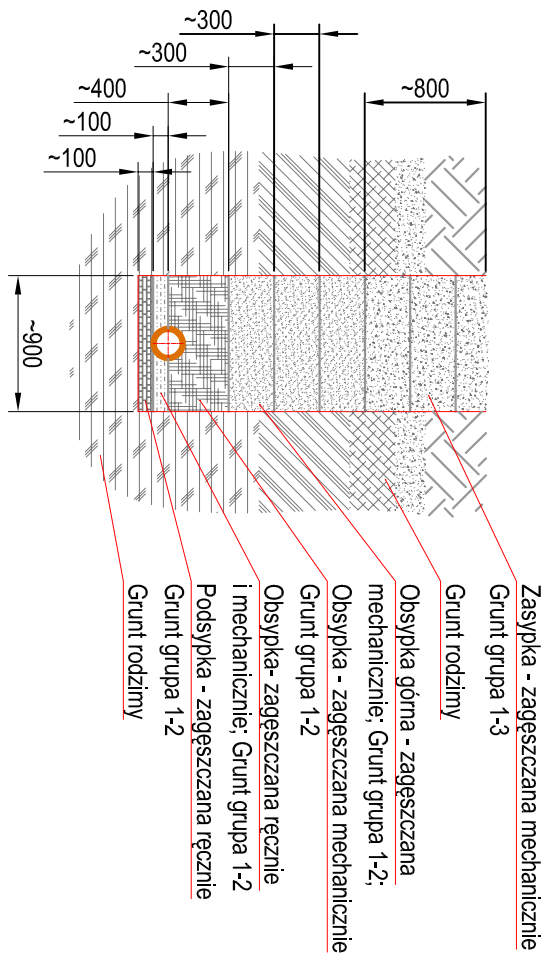

ZAKŁAD WODOCIĄGÓW I KANALIZACJI Sp. z o.o. w MRAGOWIE
os. Mazurskie 1A, 11-700 Mrągowo
t.: +4889 742 6111; f.: +4889 741 8621 www.zwk.mragowo.pl

WT-PLAN Tomasz Włodarczyk
ul. Jodłowa 2, 05-555 Torczyn
tWłodarczyk@wp.pl, +48 609 445 266

"Przebudowa przepompowni ścieków P3 wraz z wymianą urządzeń technologicznych"

GŁÓWNY PROJEKTANT		DATA	POZIOMY
TOMOSZ WŁODARCZYK		MAZ/0218/POOS/07	30 III 2022
PROJEKTOWALNE SPEC. TECHNICZNE I KANALIZACJI		DATA	POZIOMY
TOMOSZ WŁODARCZYK		MAZ/0218/POOS/07	30 III 2022
PROJEKTOWALNE SPEC. TECHNICZNE I KANALIZACJI		DATA	POZIOMY
Andrzej DROZD		St-197/89	30 III 2022
PRZEPOMPOWIA ŚCIEKÓW P3		PRZEPOMPOWIA P3	W02 S. 1-02
ul. Wojska Polskiego 2/a, 11-700 Mrągowo		SEKC WODOCIĄGOWA	
Dz. Nr 131/6		PROFIL SIECI	
WERSJA	PLAN	BRANŻA	SKALA
01	PT	T	1:100/500
			DATA
			Marzec 2022