


D-D (1:50)

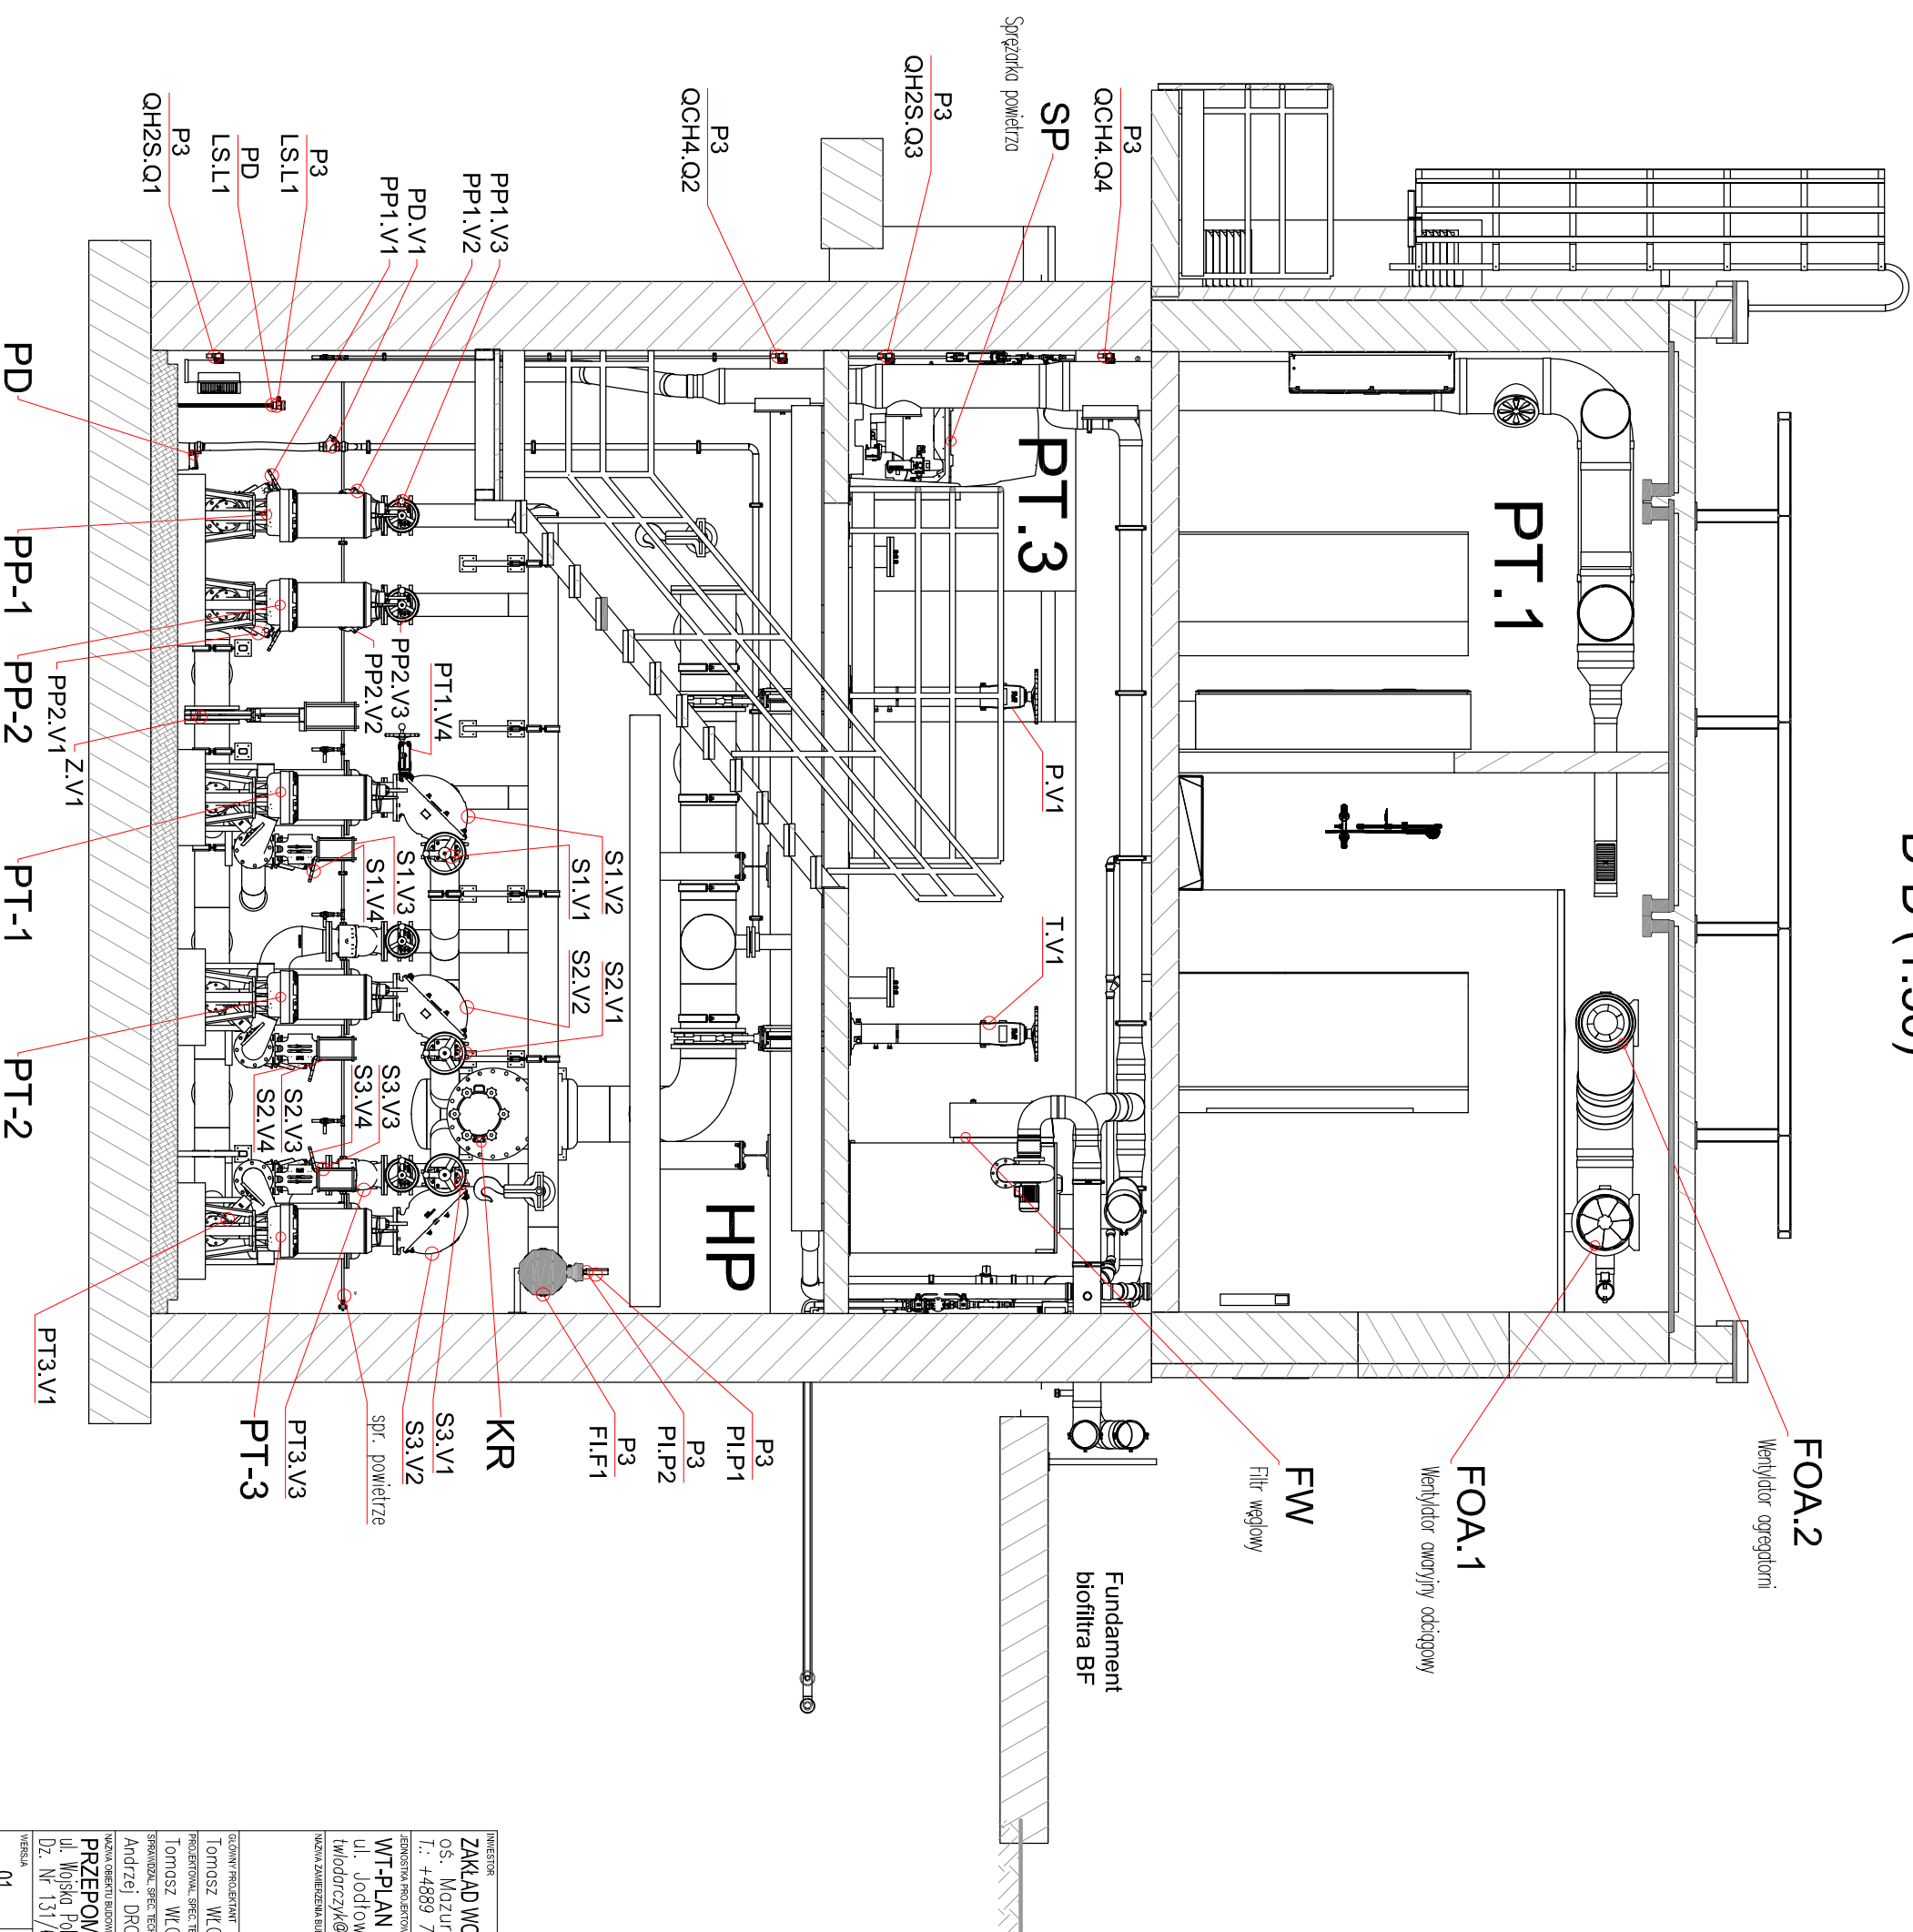

**ZAKŁAD WODOCIĄGÓW i KANALIZACJI Sp. z o.o. w MRAGOWIE**  
os. Mazurskie 1A; 11-700 Mrągowo  
T.: +4889 742 6111; F.: +4889 741 8621 [www.zwik.mragowo.pl](http://www.zwik.mragowo.pl)

WIEŚCIARZ  
**ZWIK**

**WT-PLAN Tomasz Włodarczyk**  
ul. Jodłowa 2; 05-555 Tarczyn  
twlodarczyk@wpian.pl; +48 609 445 266

WIEŚCIARZ  
**WT-PLAN**

**"Przebudowa przepompowni ścieków P3 wraz z wymianą urządzeń technologicznych"**

GŁÓWNY PROJEKTANT		PRACOWNIA		DATA		PODSZ.	
TOMASZ WŁODARCZYK		MAZ/0218/P00S/07		30 III 2022		PODSZ.	
PROJEKTOWAŁ SPEC. TECHNOLOGICZNO-SANITARNĄ		UPRAWNIENIA:		DATA		PODSZ.	
TOMASZ WŁODARCZYK		MAZ/0218/P00S/07		30 III 2022		PODSZ.	
SPRAWDZIŁ SPEC. TECHNOLOGICZNO-SANITARNĄ		UPRAWNIENIA:		DATA		PODSZ.	
Andrzej DROZDZ		St-197/89		30 III 2022		PODSZ.	
WZKŁAD OBEKTU SANITARNEGO				WZKŁAD SANITARNY			
<b>PRZEPOMPOWNIĄ ŚCIEKÓW P3</b>				<b>PRZEPOMPOWNIĄ P3</b>			
ul. Wojska Polskiego 21c; 11-700 Mrągowo				OBIEKTU TECHNOLOGICZNE			
Dz. Nr 131/6				Przekrój D-D			
WERSJA	PAZDA	BRANŻA	T	NR LITERY	AKRYSZ	SKALA	DATA
01	PT			19/2021	A-3	1:50	Marczec 2022

**WT02/T.0-115**

**WT-PLAN**