


F-F (1:50)

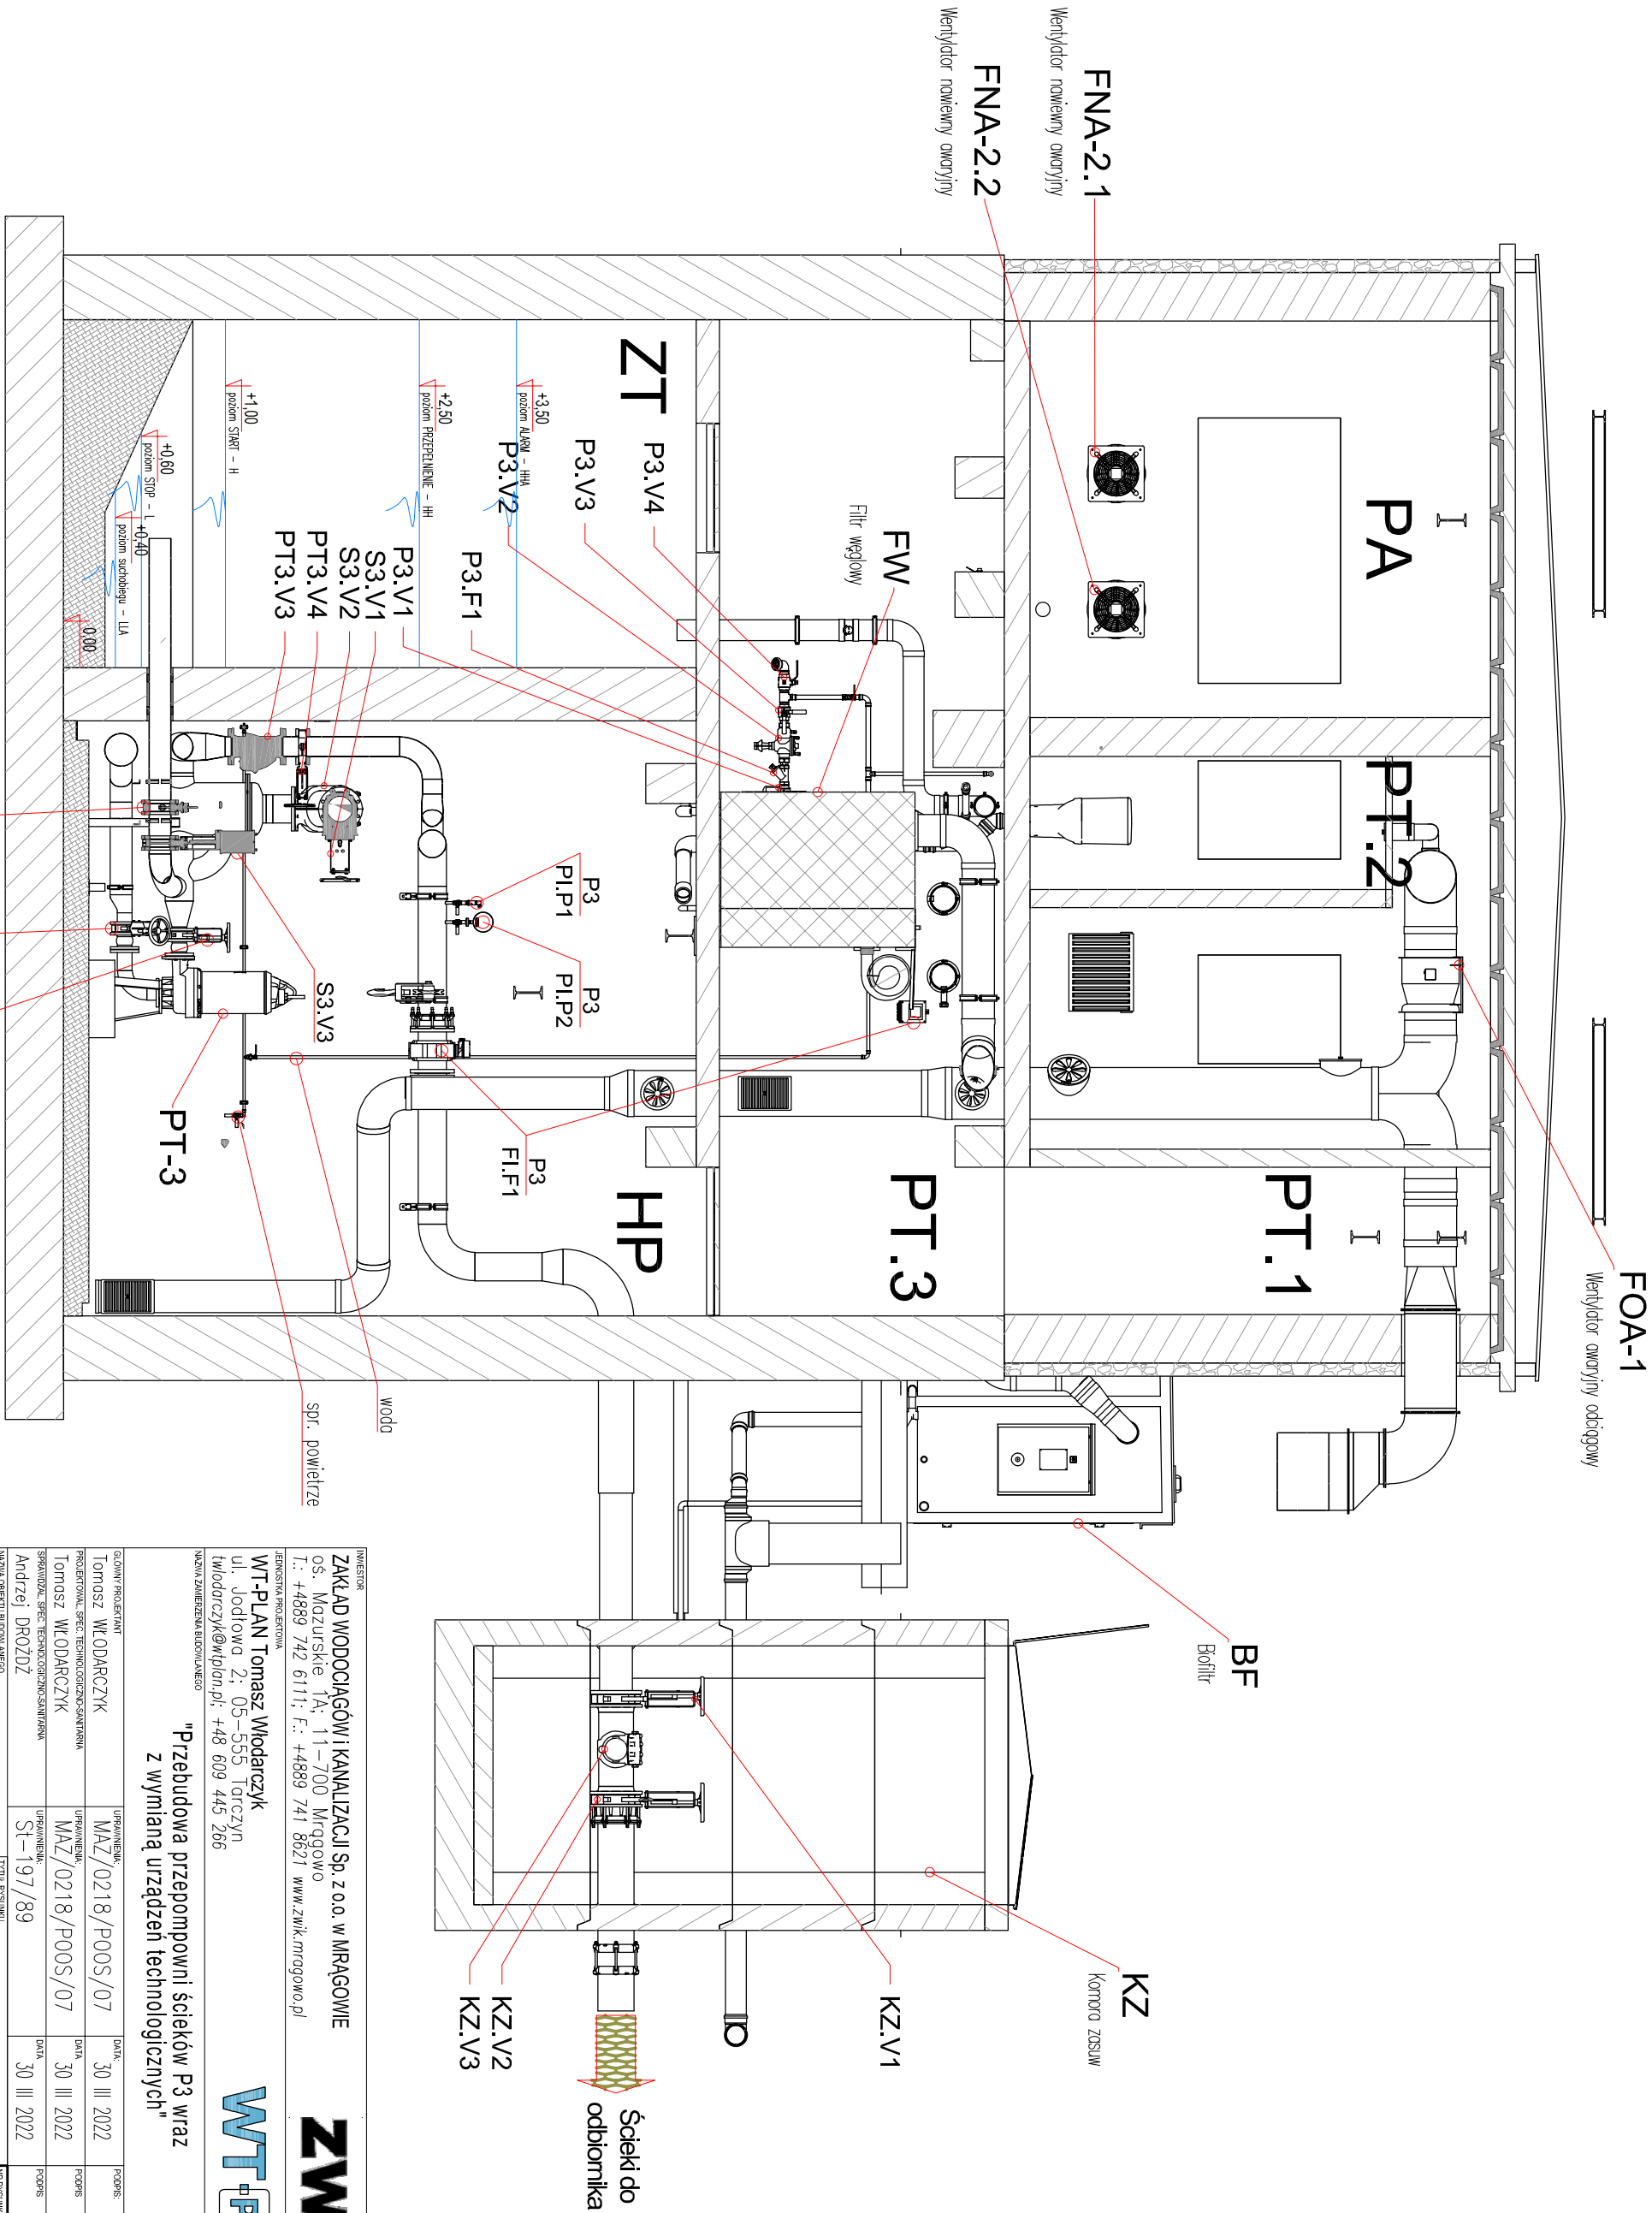

<div><div>INWESTOR</div><div>ZAKŁAD WODOCIĄGÓW I KANALIZACJI Sp. z o.o. w MRĄGOWIE</div><div>os. Mazurskie 1A, 11-700 Mrągowo</div><div>T.: +4889 742 6111; F.: +4889 741 8621 www.zwik.mragowo.pl</div><div>ZENOSKA PROJEKTOWA</div><div>WT-PLAN Tomasz Włodarczyk</div><div>ul. Jodłowa 2, 05-555 Torczyn</div><div>Wlodarczyk@wplan.pl; +48 609 445 266</div><div>NAZWA ZAMIERZENIA BUDOWLANEGO</div></div>									
<div><div>WT-PLAN</div><div>WT-PLAN Tomasz Włodarczyk</div></div>									
<div>"Przebudowa przepompowni ścieków P3 wraz z wymianą urządzeń technologicznych"</div>									
GŁÓWNY PROJEKTANT		UPOWNIENIENIE		DATA		PODPIS			
TOMOSZ WŁODARCZYK		MAZ/0218/P00S/07		30 III 2022					
PROJEKTOWAL SPEC. TECHNOLOGICZNO-SANITARNĄ		UPOWNIENIENIE		DATA		PODPIS			
TOMOSZ WŁODARCZYK		MAZ/0218/P00S/07		30 III 2022					
SPRAWDZAL. SPEC. TECHNOLOGICZNO-SANITARNĄ		UPOWNIENIENIE		DATA		PODPIS			
ANDRZEJ DROZDZ		St-197/89		30 III 2022					
NAZWA OBIEKTU BUDOWLANEGO		PRZEPOMPOWIA ŚCIEKÓW P3		PRZEPOMPOWIA P3		NR PROJEKTU			
PRZEPOMPOWIA ŚCIEKÓW P3		PRZEPOMPOWIA P3		OBJEKT TECHNICZNY		W102/ T.0-117			
DZ. Nr 131/6		Przekrój F-F		SKALA		DATA			
01		PT		T		A-3		1:50	
WERSJA		DATA		ARKUSZ		SKALA		DATA	
01		PT		T		A-3		1:50	