G-G (1:50)

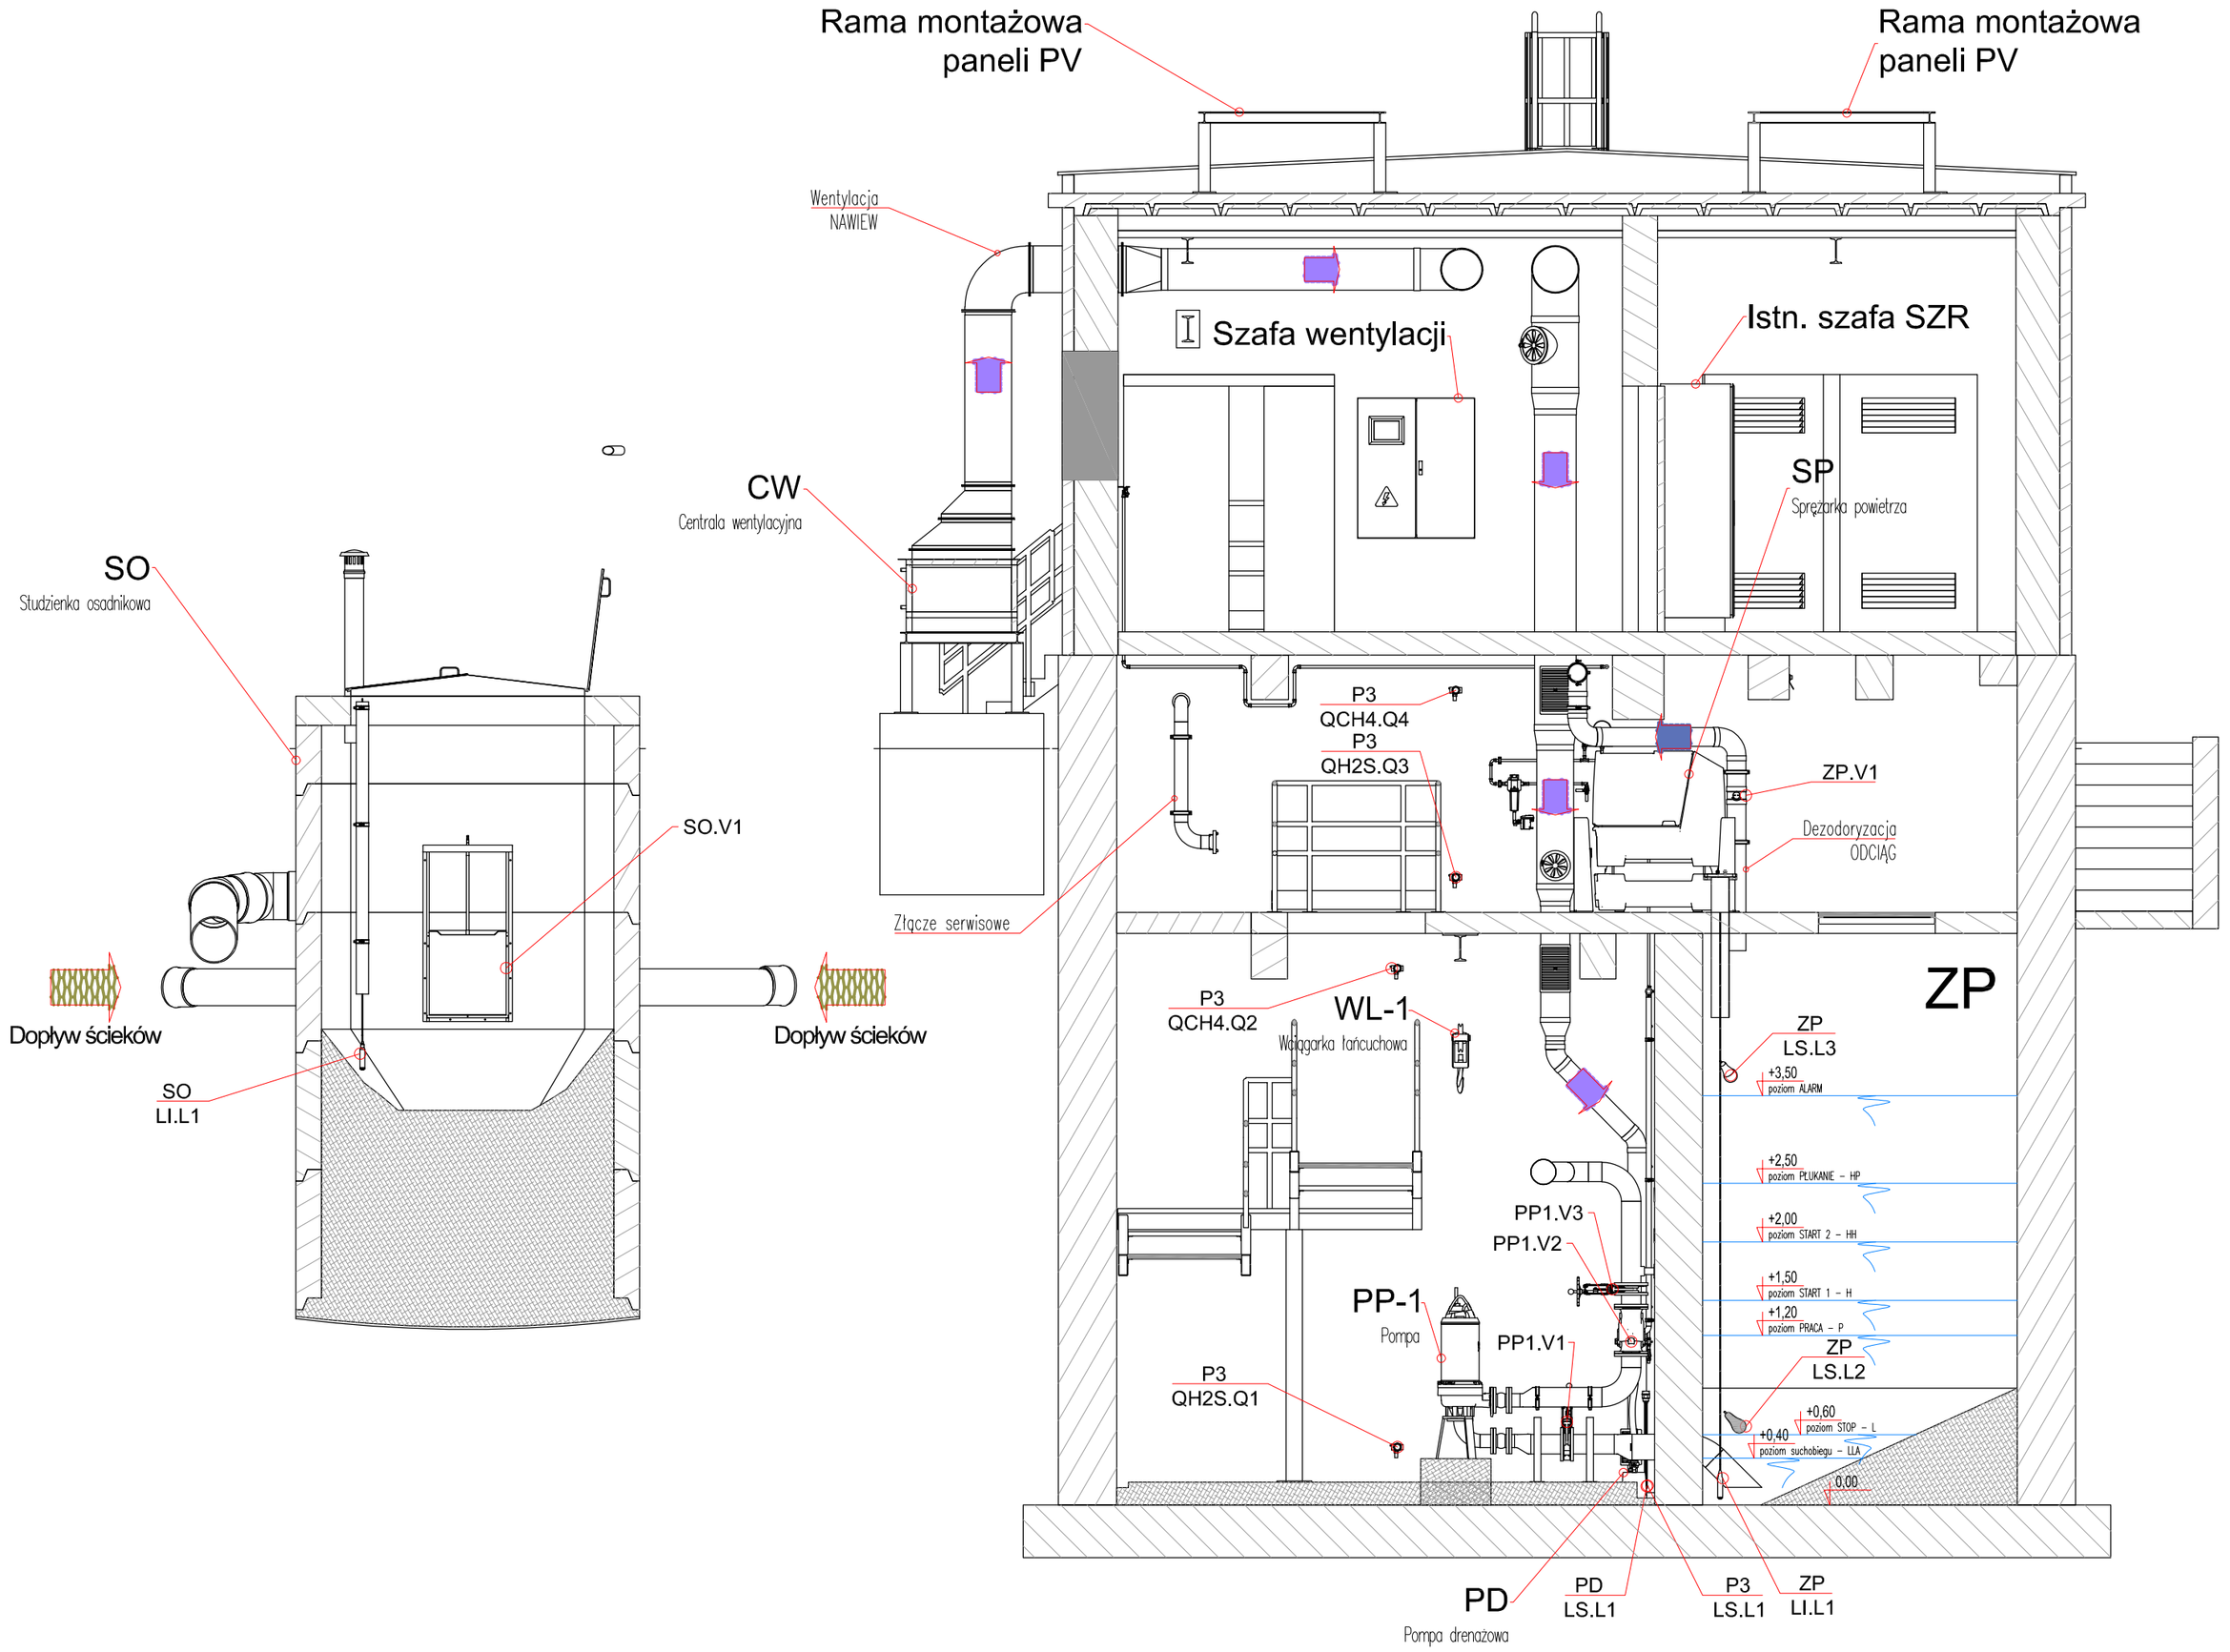

UWAGI:

1. Ze względu na charakter obiektu Wykonawca jest zobowiązany sprawdzić wszystkie wymiary przed rozpoczęciem prac budowlanych. Różnice w rysunkach i pomiarach oraz wszelkie rozbieżności i zmiany projektu muszą być wyjaśnione z projektantem przed rozpoczęciem prac budowlanych.
   Poszczególne elementy, Wykonawca jest zobowiązany wykonać wg opisu technicznego i załączonej dokumentacji.Każdy składnik projektowany należy rozpatrywać i rozpoznawać w dokumentacji w kontekście wszystkich rysunków, które do tego składnika się odnoszą, z uwzględnieniem wszystkich opisów technicznych i zasad sztuki budowlanej. Rysunki rozpatrywać łącznie z częścią opisową projektu.
2. Brak wskazania na rysunku technicznym elementu, którego zastosowanie wynika ze znanych lub powszechnie przyjętych rozwiązań w zakresie sztuki budowlanej nie zwalnia wykonawcy z konieczności skalkulowania i zastosowania takiego elementu w porozumieniu z Inwestorem, a także z projektantem i za jego zgodą.
3. Na rysunkach przedstawiono propozycje rozwiazań elementów konstrukcyjnych stelazy, podpór itp. Ostateczne rozwiazania dostosować w sposób umozliwiajacy dogodną i bezpieczną eksploatację. Elementy metalowe konstrukcji i urządzeń mocować do elementów budowlanych przy uzyciu systemów wklejanych z kotwami A4, oraz separować od podłoza przekładkami z HDPE ~#6 – 8mm. Wszystkie połączenia gwintowe zabezpieczyć przed zatarciem
4. W miejscu inwestycji wystepują kolizje z istniejacą infrastrukturą podziemną. Zaleca się ręcznie wykonywać prace ziemne. Istniejące przewody nalezy zabezpieczyć w wykopie zgodnie z wytycznymi odpowiednich norm. Zabezpieczenie wykopów zgodnie z regułmi BHP. Lokalizację uzbrojenia podziemnego podano na podstawie danych archiwalnych. Rzeczywista lokalizacja uzbrojenia moze być różna. Rzedne posadowienia istniejącego uzbrojenia terenu są orientacyjne.
5. Układanie sieci wykonywać zgodnie z zaleceniami producenta dla danego materiału przy zwróceniu szczególnej uwagi na warunki atmosferyczne i temperaturowe. Podsypka i zasyp zgodnie z zaleceniami projektowymi oraz wytycznymi producenta.
6. Studnie muszą spełniać wymogi normy szczelności wg PN-92/B-10735 pkt. 6.11-6.12

INWESTOR
ZAKŁAD WODOCIĄGÓW i KANALIZACJI Sp. z o.o. w MRĄGOWIE
os. Mazurskie 1A; 11-700 Mrągowo
T.: +4889 742 6111; F.: +4889 741 8621 www.zwik.mragowo.pl

JEDNOSTKA PROJEKTOWA
WT-PLAN Tomasz Włodarczyk
ul. Jodłowa 2; 05-555 Tarczyn
twlodarczyk@wtplan.pl; +48 609 445 266

NAZWA ZAMIERZENIA BUDOWLANEGO
"Przebudowa przepompowni ścieków P3 wraz z wymianą urządzeń technologicznych"

GŁÓWNY PROJEKTANT: Tomasz WŁODARCZYK	UPRAWNIENIA: MAZ/0218/POOS/07	DATA: 30 III 2022	PODPIS:
PROJEKTOWAŁ, SPEC. TECHNOLOGICZNO-SANITARNA: Tomasz WŁODARCZYK	UPRAWNIENIA: MAZ/0218/POOS/07	DATA: 30 III 2022	PODPIS:
SPRAWDZAŁ, SPEC. TECHNOLOGICZNO-SANITARNA: Andrzej DROŻDŻ	UPRAWNIENIA: St-197/89	DATA: 30 III 2022	PODPIS:

NAZWA OBIEKTU BUDOWLANEGO: PRZEPOMPOWNIA ŚCIEKÓW P3, ul. Wojska Polskiego 27a; 11-700 Mrągowo, Dz. Nr 131/6	TYTUŁ RYSUNKU: PRZEPOMPOWNIA P3, OBIEKTY TECHOLOGICZNE, Przekrój G-G	NR RYSUNKU: W102/T.0-118

WERSJA	FAZA	BRANŻA	NR UMOWY	ARKUSZ	SKALA	DATA
01	PT	T	19/2021	A-2	1:50	Marzec 2022