


# B-B (1:50)

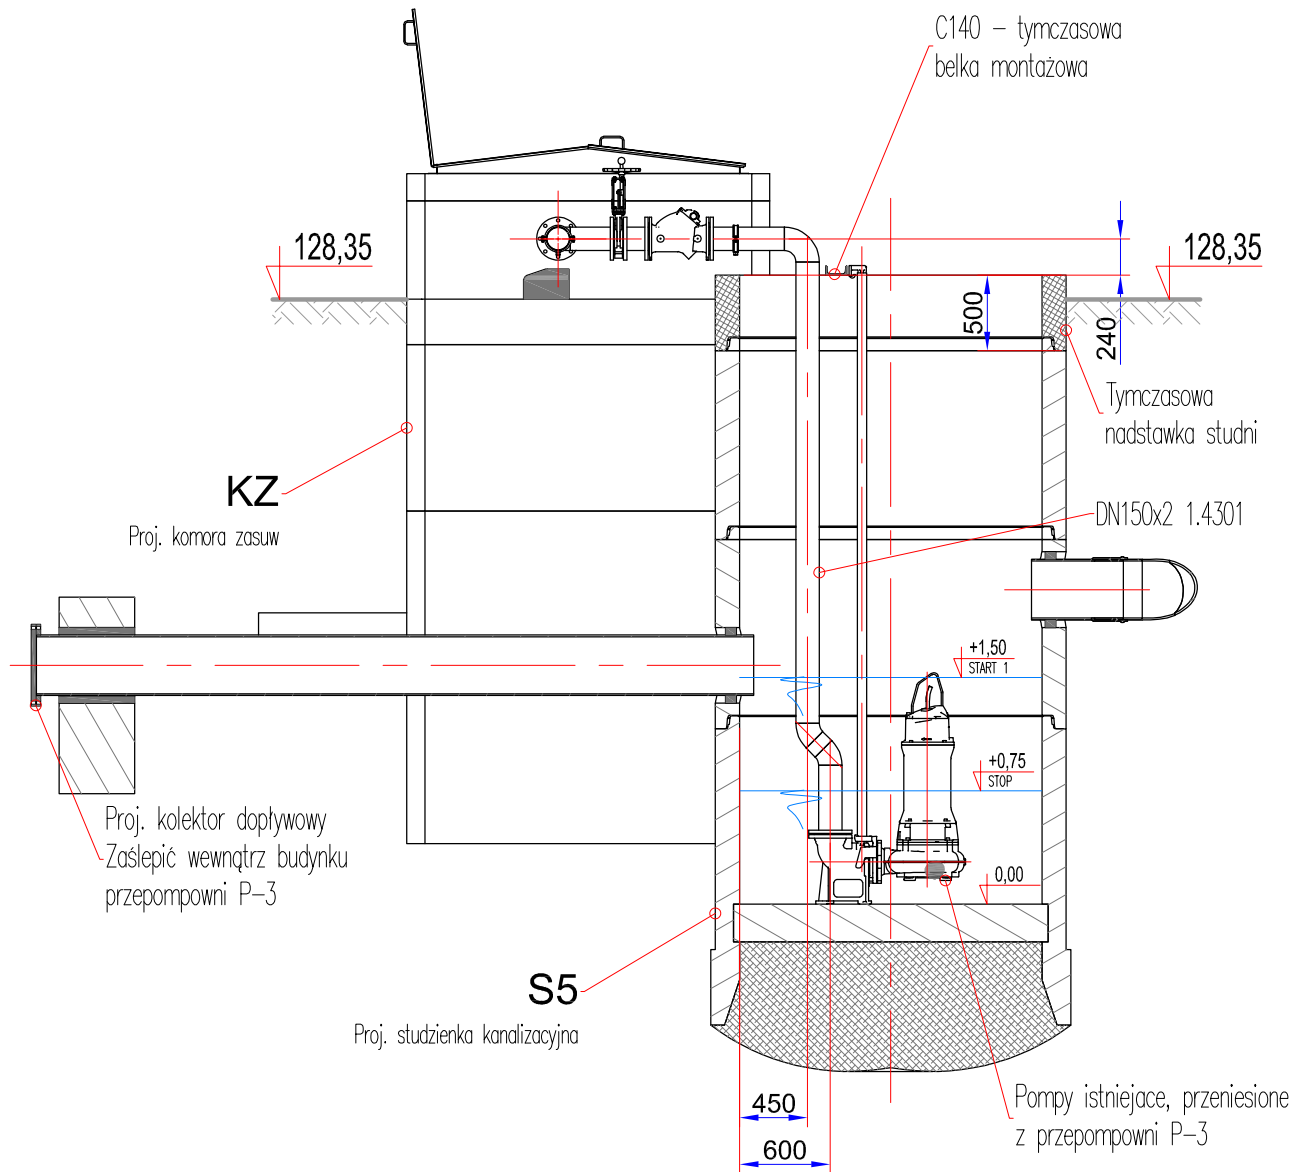

INWESTOR

**ZAKŁAD WODOCIĄGÓW i KANALIZACJI Sp. z o.o. w MRĄGOWIE**  
oś. Mazurskie 1A; 11-700 Mrągowo  
T.: +4889 742 6111; F.: +4889 741 8621 www.zwik.mragowo.pl



JEDNOSTKA PROJEKTOWA

**WT-PLAN Tomasz Włodarczyk**  
ul. Jodłowa 2; 05-555 Tarczyn  
twlodarczyk@wtplan.pl; +48 609 445 266



NAZWA ZAMIERZENIA BUDOWLANEGO

**"Przebudowa przepompowni ścieków P3 wraz z wymianą urządzeń technologicznych"**

GLÓWNY PROJEKTANT

Tomasz WŁODARCZYK

UPRAWNIENIA:

MAZ/0218/POOS/07

DATA:

30 III 2022

PODPIS:

PROJEKTOWAŁ SPEC. TECHNOLOGICZNO-SANITARNA

Tomasz WŁODARCZYK

UPRAWNIENIA:

MAZ/0218/POOS/07

DATA:

30 III 2022

PODPIS:

SPRAWDZIŁ SPEC. TECHNOLOGICZNO-SANITARNA

Andrzej DROŻDŻ

UPRAWNIENIA:

St-197/89

DATA:

30 III 2022

PODPIS:

ADRES ZAMIERZENIA BUDOWLANEGO

**PRZEPOMPOWNIA ŚCIEKÓW P3**  
ul. Wojska Polskiego 27a; 11-700 Mrągowo  
Dz. Nr 131/6

TYTUŁ RYSUNKU

**PRZEPOMPOWNIA P3**  
POMPOWIA TYMCZASOWA  
Przekrój B-B

NR RYSUNKU

**W102/ T.2-03**

WERSJA

01

FAZA

PT

BRANŻA

T

NR UMOWY

19/2021

ARKUSZ

A-4

SKALA

1:50

DATA

Marzec 2022