



SZAFKA STEROWNICZA
WENTYLACJI

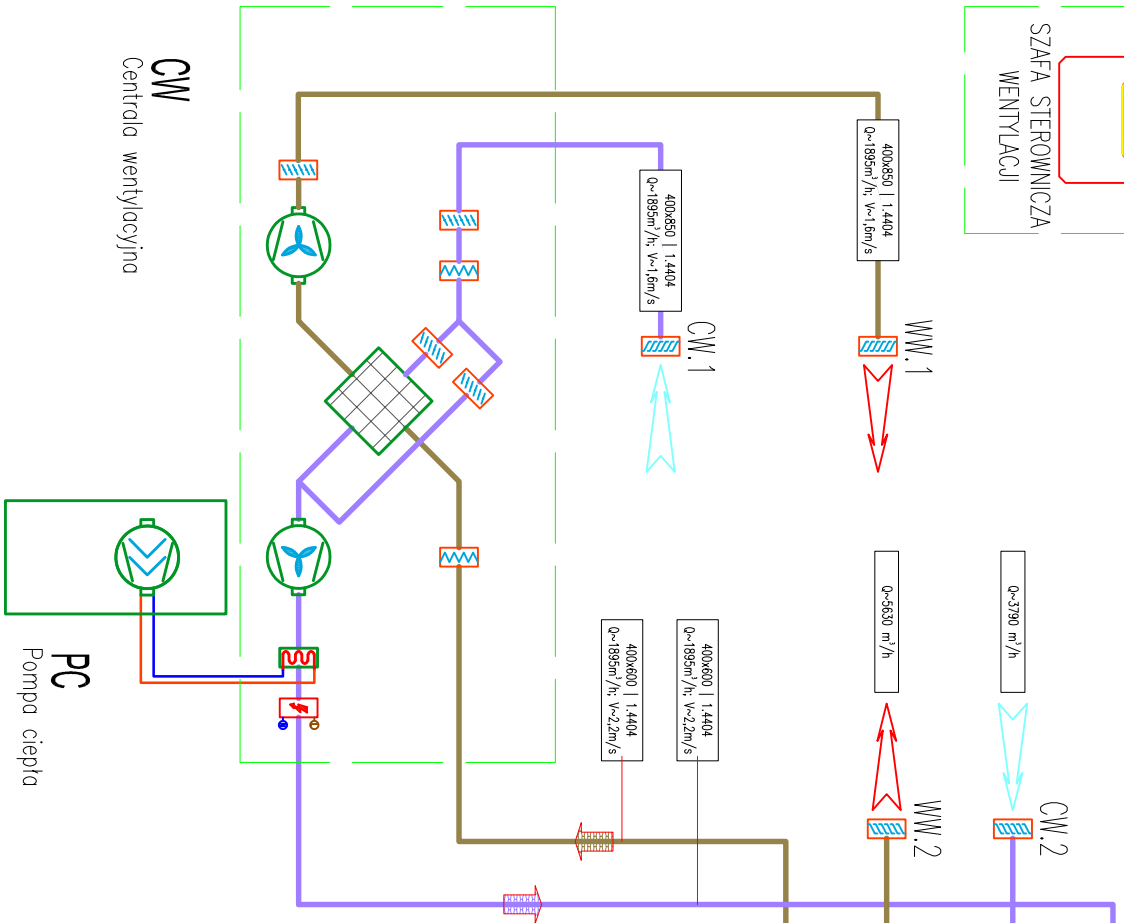

P. TECHNICZNE 2

V~42m³, +16°C

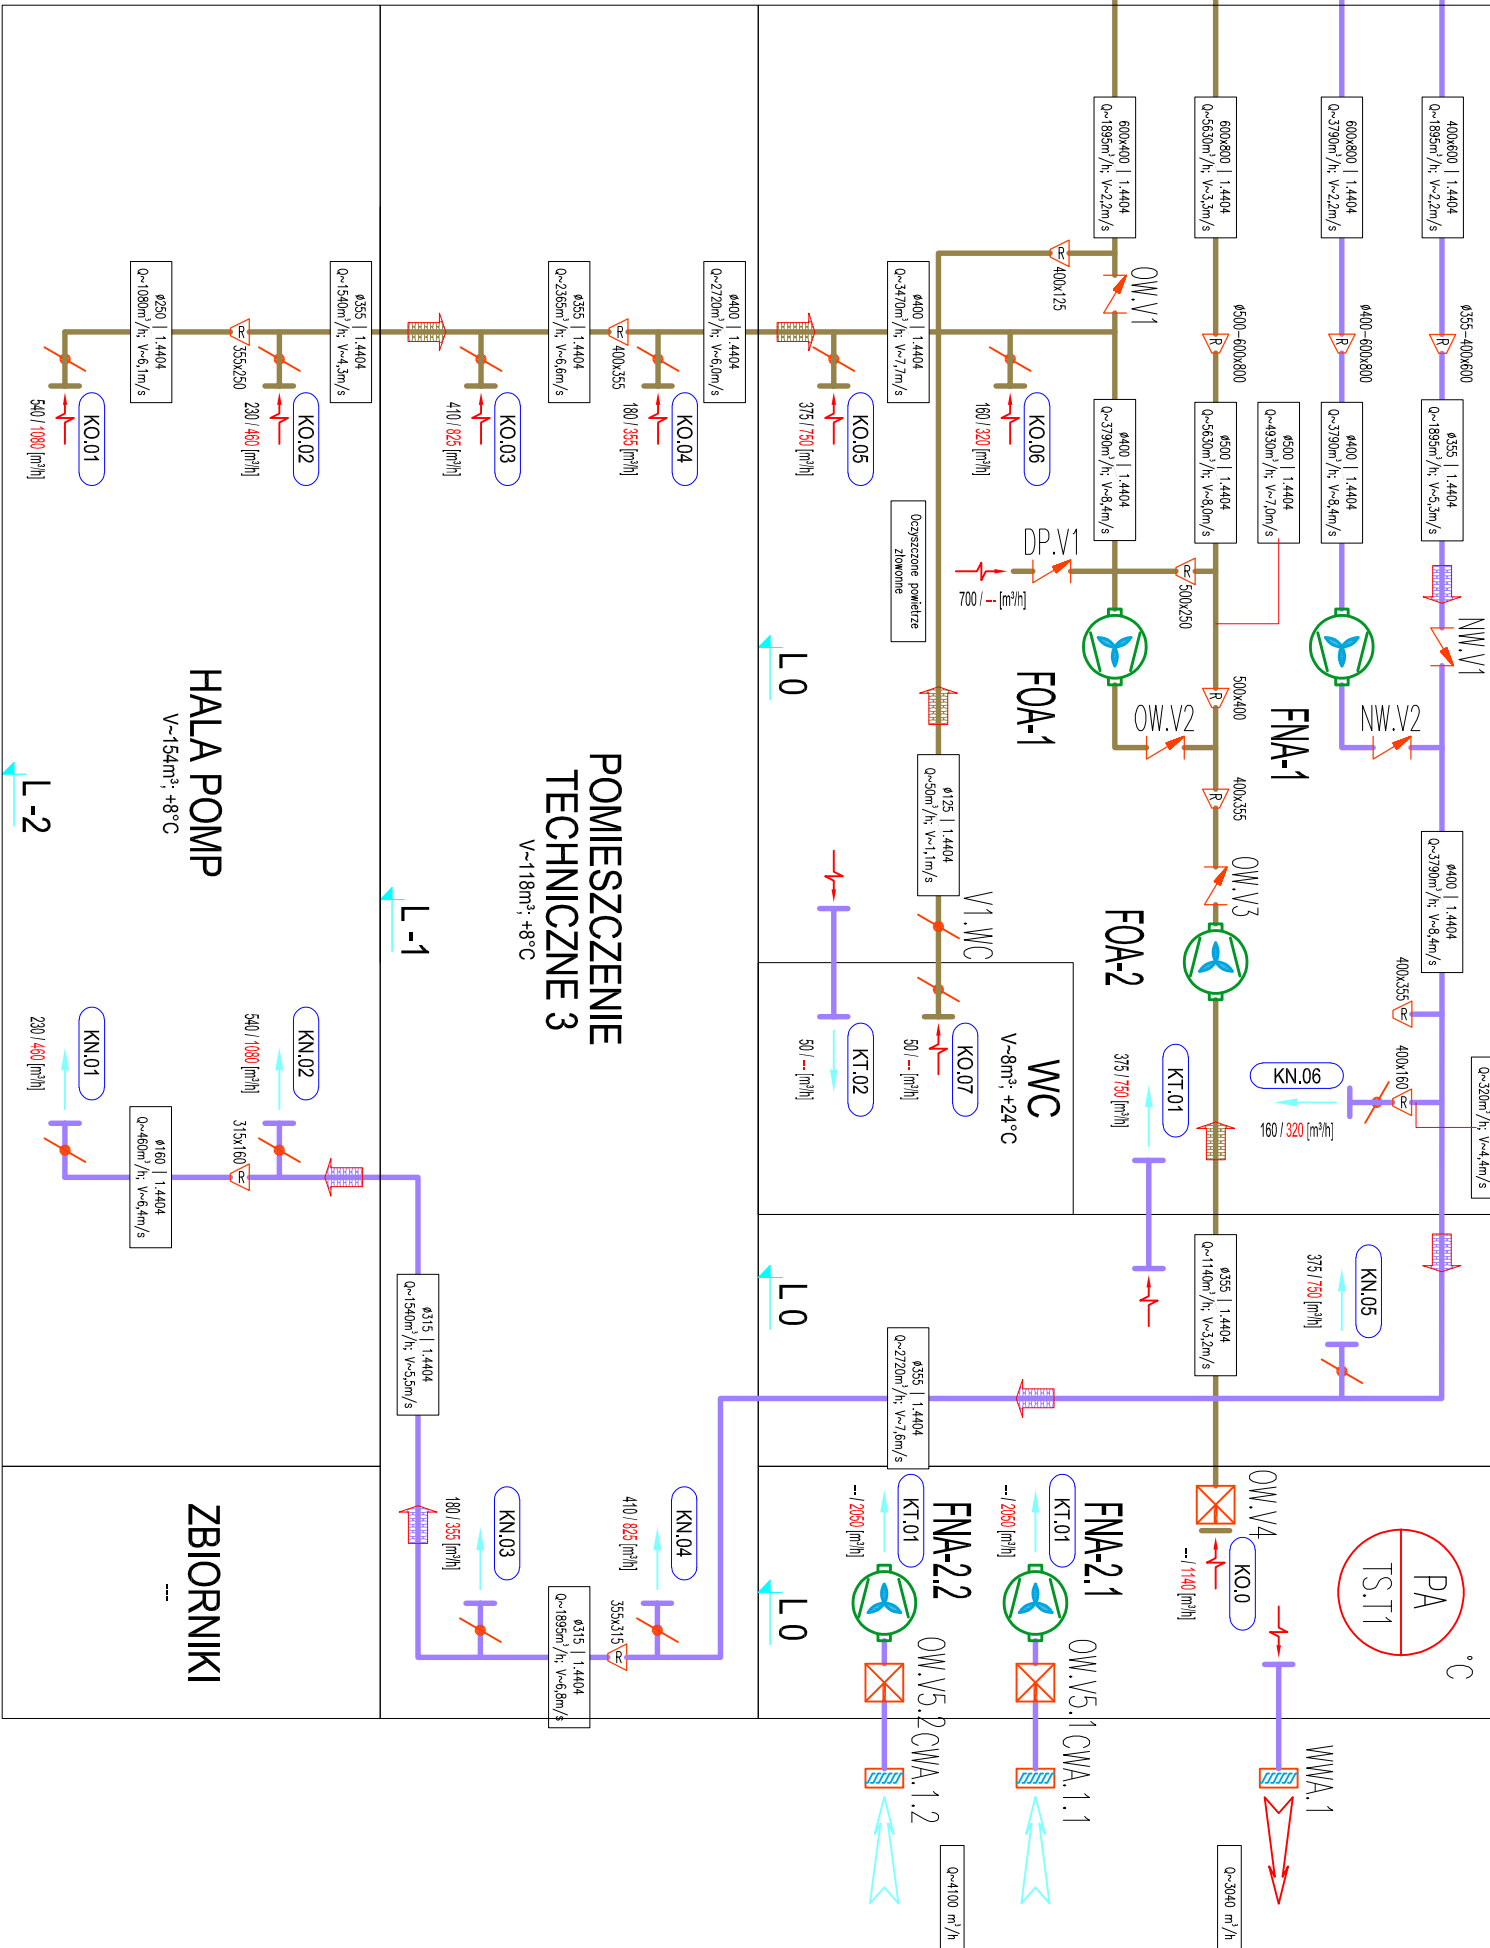

P. TECH. 1

V~65m³, +8°C

P. AGREGATU

V~76m³, ---

LEGENDA

- WENTYLACJA NAMIENNA
- WENTYLACJA WOCĄGOWA
- praca NORMALNA / AWARYJNA
- kratka odciegowa
- kratka nowiewno
- kratka transferowa
- wentylator
- ogregat sprężarkowy (pompa ciepła)
- zalużjo sterowano
- filtr
- ogrzewnica freonowa
- ogrzewnica elektryczna
- wymiennik przeciwpądowy
- kratka wentylacyjna z przepustnicą regulacyjną
- klapa p.poz. z wyzwolaczem termicznym
- PT3.V3
- klapa zwrotna

WT-PLAN

ZWIK

"Przebudowa przepompowni ścieków P3 wraz z wymianą urządzeń technologicznych"

INWESTOR
ZAKŁAD WODOCIĄGÓW I KANALIZACJI Sp. z o.o. w MRĄGOWIE
os. Mazurskie 1A, 11-700 Mrągowo
t.: +4889 742 6111; f.: +4889 741 8621 www.zwik.mrgowo.pl

ZŁOŻYSTWA PROJEKTOWA
WT-PLAN Tomasz Włodarczyk
ul. Jodłowa 2; 05-555 Torczyn
tłwłodarczyk@wp.pl; +48 609 445 266

NAZWA ZAMIERZENIA BUDOWLANEGO

GOŁOWNY PROJEKTANT	UPRAWNIENIA	DATA	PODPIS
Tomasz WŁODARCZYK	MAZ/0218/P00S/07	30 III 2022	
PROJEKTOWAŁ SPEC. TECHNOLOGICZNO-SANITARNĄ	UPRAWNIENIA	DATA	PODPIS
Tomasz WŁODARCZYK	MAZ/0218/P00S/07	30 III 2022	
SPRAWDZIŁ SPEC. TECHNOLOGICZNO-SANITARNĄ	UPRAWNIENIA	DATA	PODPIS
Andrzej DROŻDŻ	St-197/89	30 III 2022	
ADRES ZAMIERZENIA BUDOWLANEGO	TYTUŁ PROJEKTU	NR PROJEKTU	NR RYSUNKU
PRZEPOMPOWNIA ŚCIEKÓW P3	PRZEPOMPOWNIA P3	INSTALACJA WENTYLACJI	W102/1.2-00
ul. Wojska Polskiego 27a, 11-700 Mrągowo	Schemat technologiczny	ARKUSZ	DATA
Dz. Nr 131/6	19/2021	A-3	Marzec 2022