


B-B (1:50)

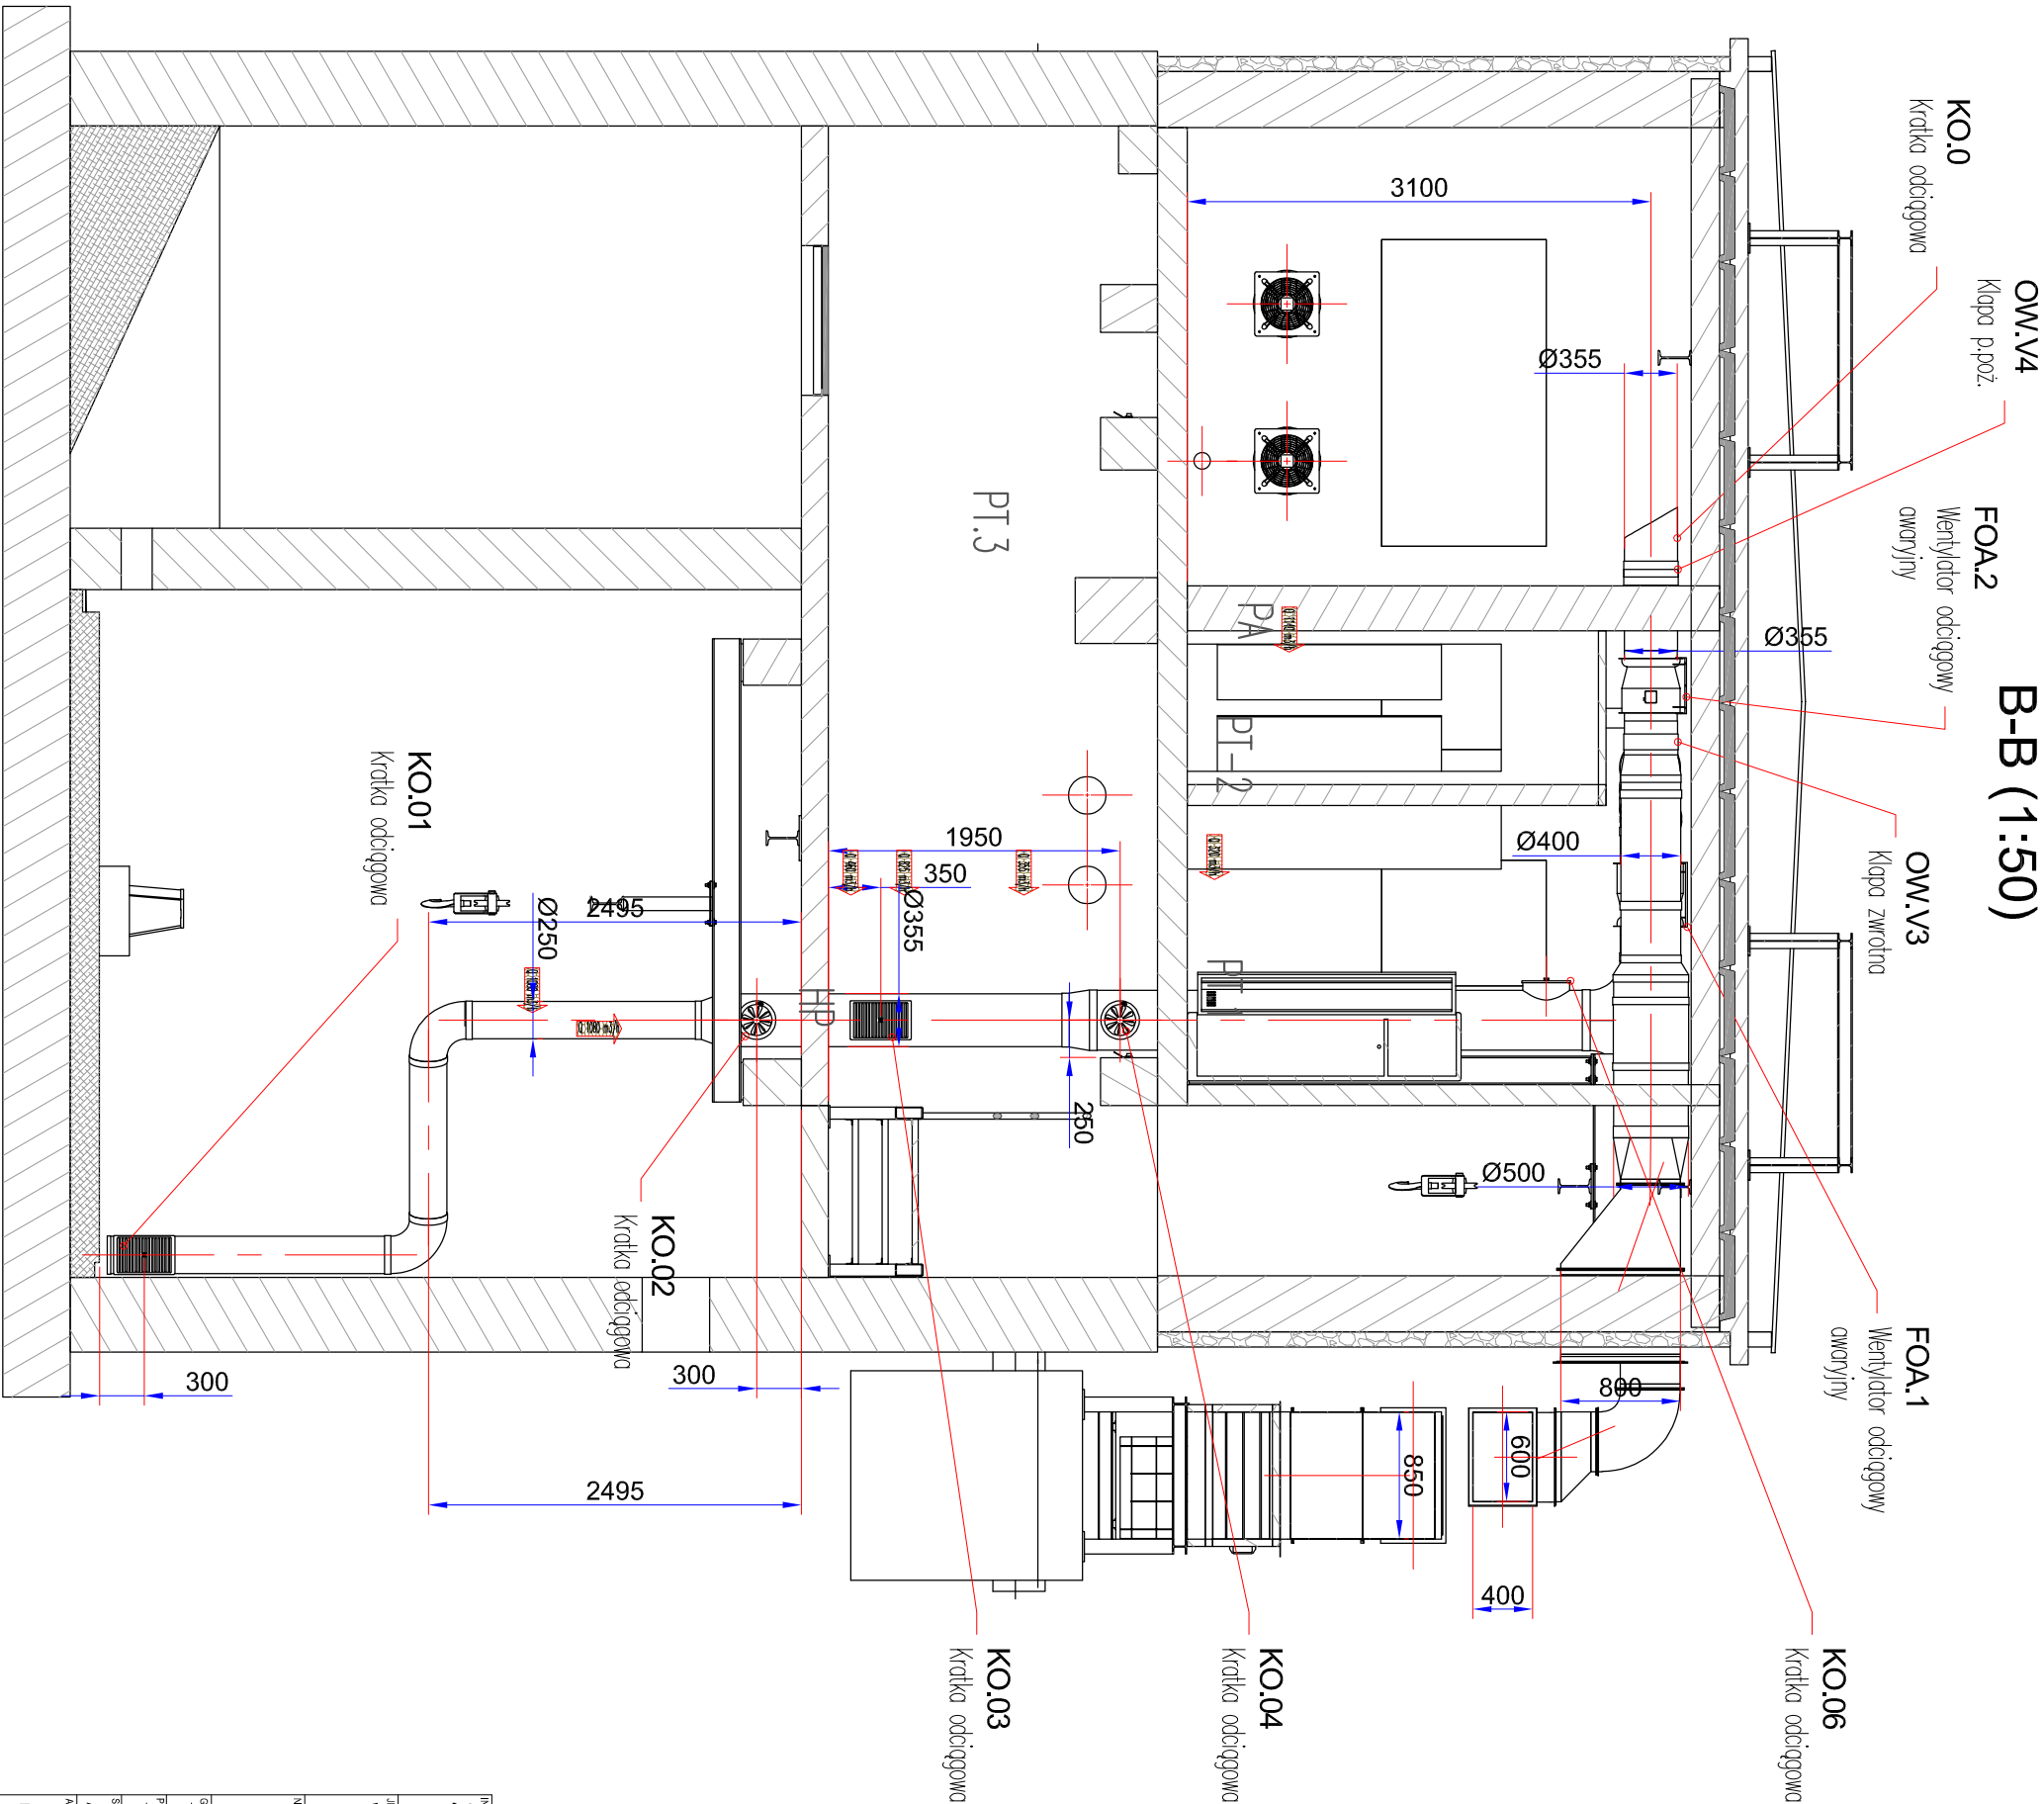

UWAGI:

- Ze względu na charakter obiektu Wykonawca jest zobowiązany sprawdzić wszystkie wymiary przed rozpoczęciem prac budowlanych. Różnice w rysunkach i pomiarach oraz wszelkie rozbieżności i zmiany projektu muszą być wyjaśnione z projektantem przed rozpoczęciem prac budowlanych. Poszczególne elementy. Wykonawca jest zobowiązany wykonać wg opisu technicznego i załączonej dokumentacji. Każdy składnik projektowany należy rozpatrywać i rozpoznać w dokumentacji w kontekście wszystkich rysunków, które do tego składnika się odnoszą, z uwzględnieniem wszystkich opisów technicznych i zasad sztuki budowlanej. Rysunki rozpatrywać łącznie z częścią opisową projektu.
- Brak wskazania na rysunku technicznym elementu, którego zastosowanie wynika ze znanych lub powszechnie przyjętych rozwiązań w zakresie sztuki budowlanej nie zwalnia wykonawcy z konieczności skalkulowania i zastosowania takiego elementu w porozumieniu z Inwestorem, a także z projektantem i za jego zgodą.
- Na rysunkach przedstawiono propozycje rozwiązań elementów konstrukcyjnych stęży, podbór itp. Ostateczne rozwiązania dostosować w sposób umożliwiający dogodną i bezpieczną eksploatację. Elementy metalowe konstrukcji i urządzeń mocować do elementów budowlanych przy użyciu systemów wkrętnych z kotwami A4, oraz separować od podłoża przekładkami z HDPE ~#6 – 8mm. Wszystkie połączenia gwintowe zabezpieczyć przed zatarciem

INWESTOR
ZKŁAD WODOCIĄGÓW I KANALIZACJI Sp. z o.o. w MRĄGOWIE
o.s. Mazurskie 1A; 11-700 Mrągowo
t.: +4889 742 6111; f.: +4889 741 8621 www.zwik.mragowo.pl

ZESPÓŁ PROJEKTOWY
WT-PŁAN Tomasz Włodarczyk
ul. Jodłowa 2; 05-555 Torczyn
Wlodarczyk@wplan.pl; +48 609 445 266



"Przebudowa przepompowni ścieków P3 wraz z wymianą urządzeń technologicznych"

GŁÓWNY PROJEKTANT		UPRAWNIENIA	DATA	PODSZ.
TOMOSZ WŁODARCZYK		MAZ/0218/P00S/07	30 III 2022	PODSZ.
PROJEKTOWAŁ SPEC. TECHNOLOGICZNO-SANITARNĄ		UPRAWNIENIA	DATA	PODSZ.
TOMOSZ WŁODARCZYK		MAZ/0218/P00S/07	30 III 2022	PODSZ.
SPRAWDZAŁ SPEC. TECHNOLOGICZNO-SANITARNĄ		UPRAWNIENIA	DATA	PODSZ.
Andrzej DROZDZ		St-197/89	30 III 2022	PODSZ.
ADRES ZAMIERZENIA BUDOWLANEGO		PRZEBUDOWA	NR RYSUNKU	
PRZEPOMPOWNIA ŚCIEKÓW P3		PRZEPOMPOWNIA P3	W102/1.2-03	
ul. Wojska Polskiego 27a; 11-700 Mrągowo		INSTALACJA WENTYLACJI	Marzec 2022	
Dz. Nr 131/6		Przebud. B-B;		
WERSJA	PLAN	BRANŻA	SKALA	DATA
01	PT	I	A-3 1:50	Marzec 2022