


C-C (1:50)

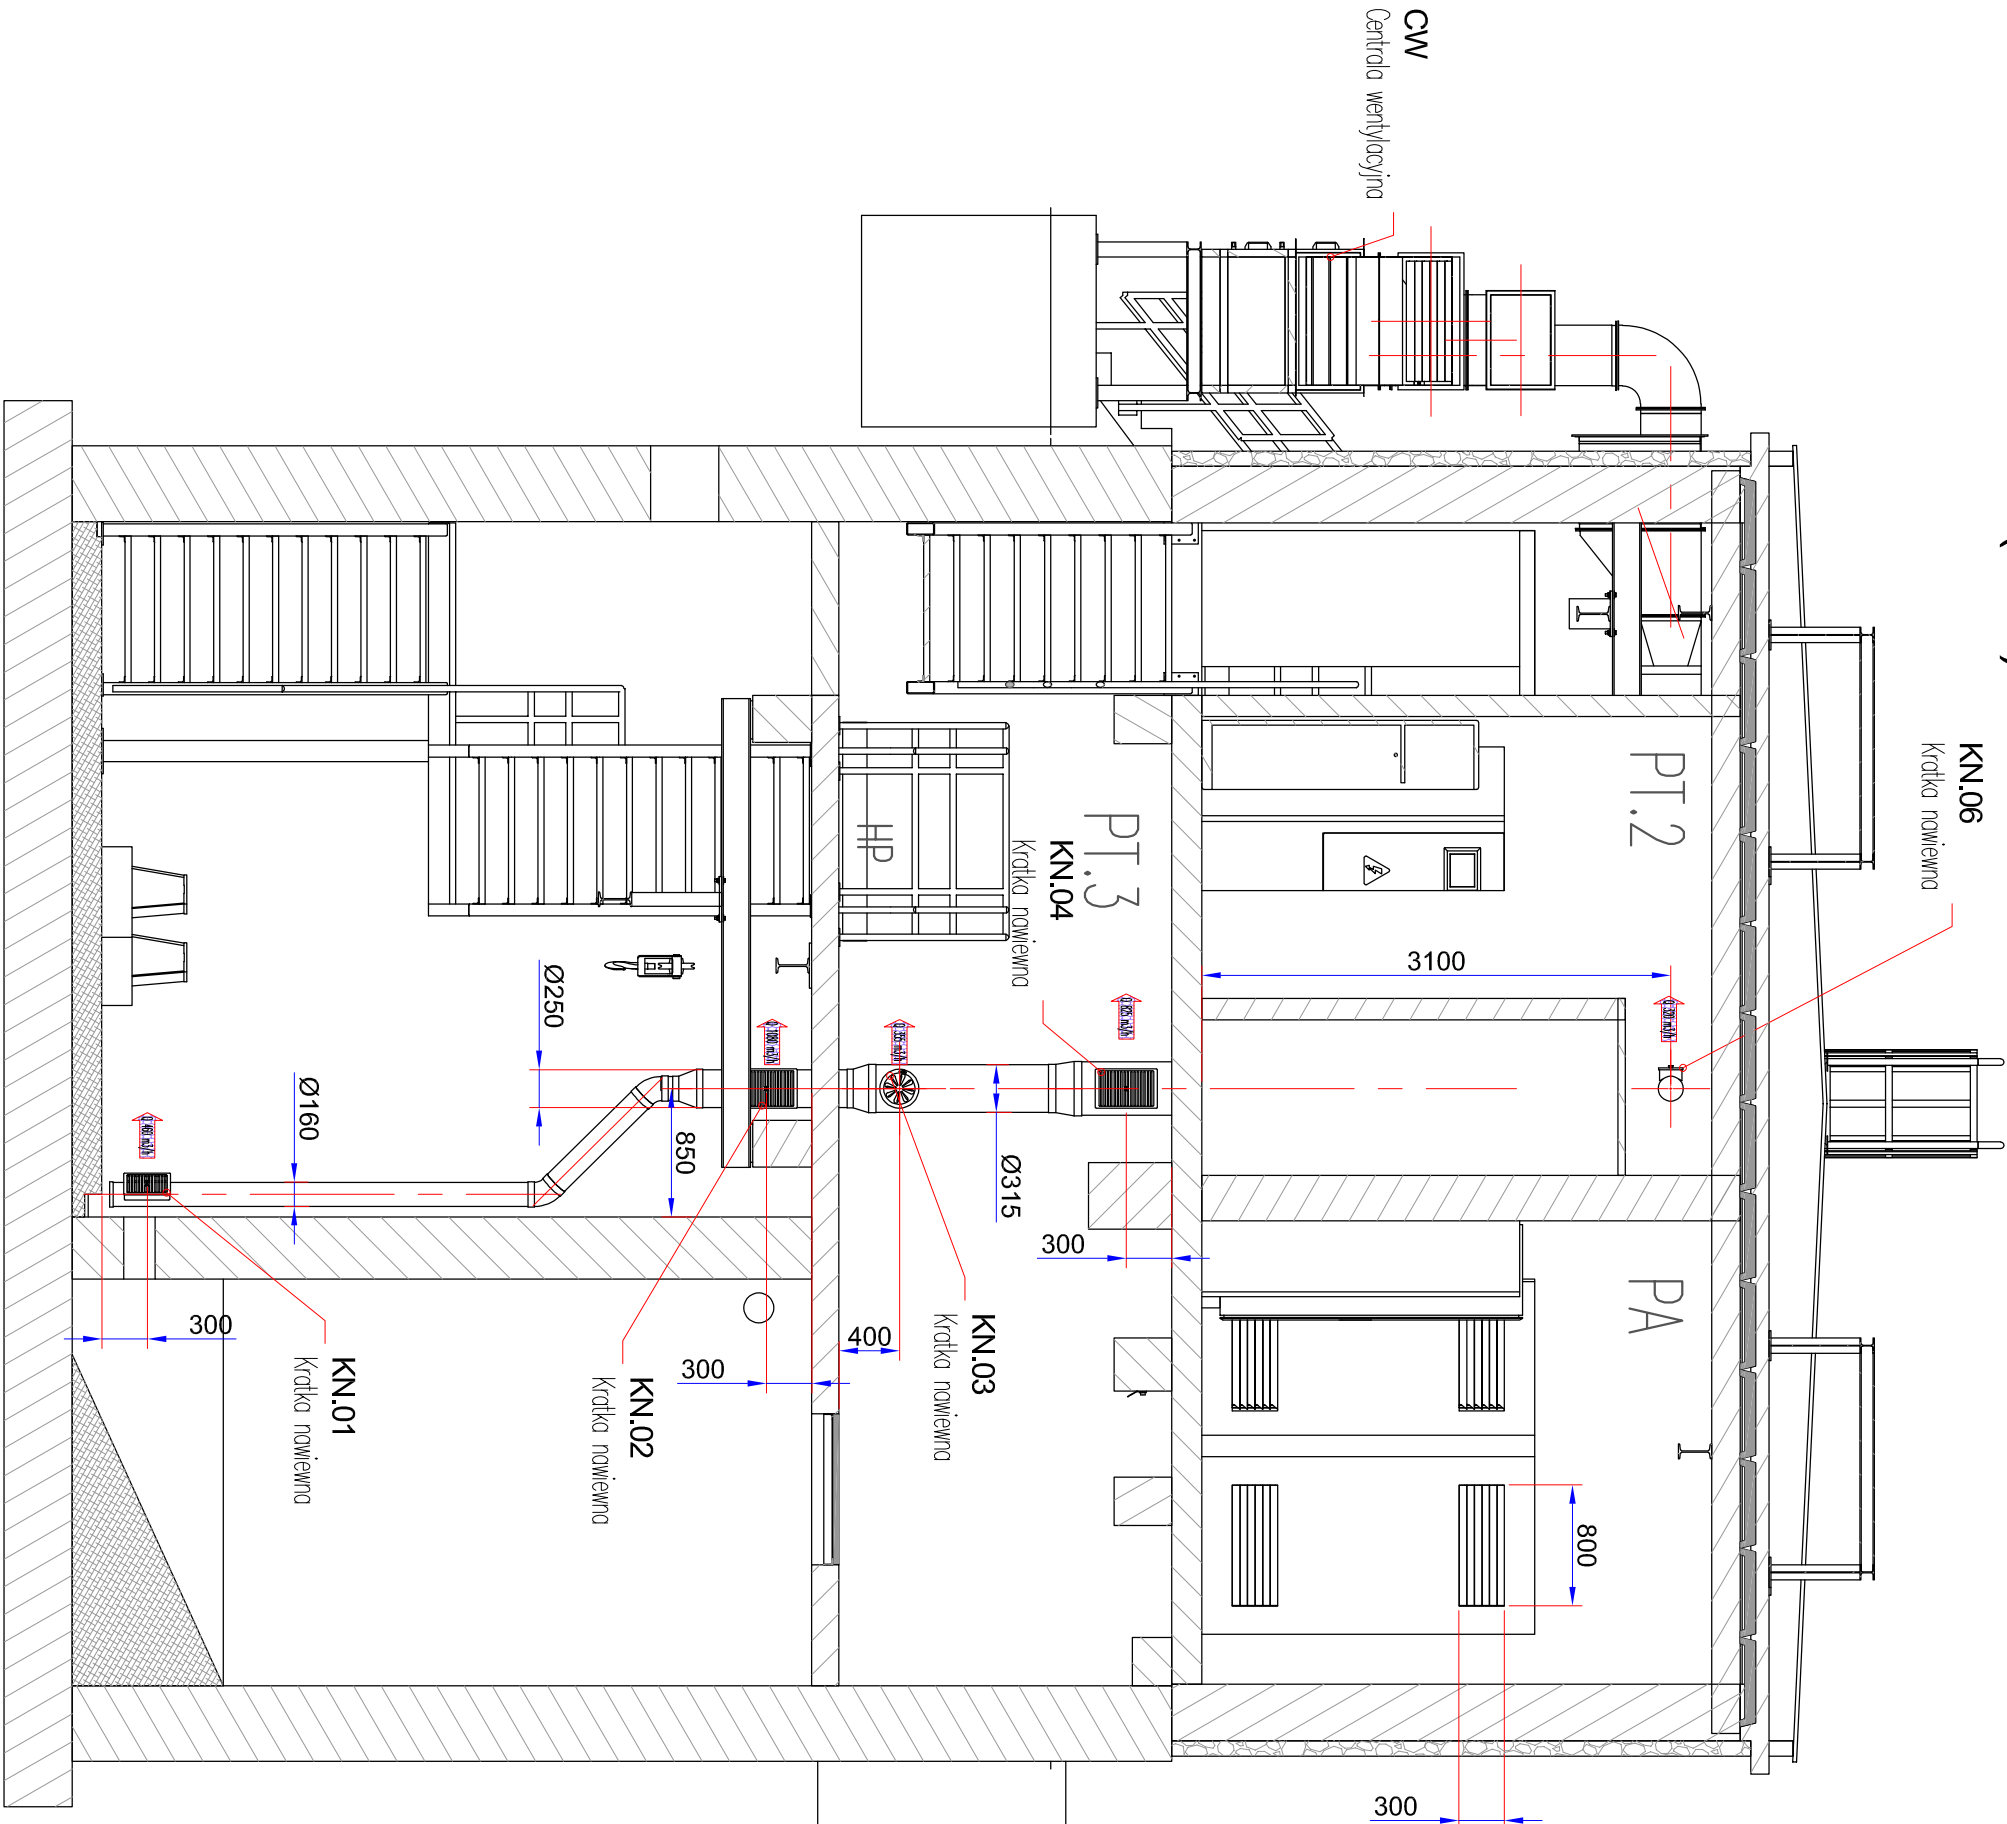

UWAGI:

- Ze względu na charakter obiektu Wykonawca jest zobowiązany sprawdzić wszystkie wymiary przed rozpoczęciem prac budowlanych. Różnice w rysunkach i pomiarach oraz wszelkie rozbieżności i zmiany projektu muszą być wyjaśnione z projektantem przed rozpoczęciem prac budowlanych. Poszczególne elementy. Wykonawca jest zobowiązany wykonać wg opisu technicznego i załączonej dokumentacji. Każdy składnik projektowany należy rozpatrywać i rozpoznawać w dokumentacji w kontekście wszystkich rysunków, które do tego składnika się odnoszą, z uwzględnieniem wszystkich opisów technicznych i zosad sztuki budowlanej. Rysunki rozpatrywać łącznie z częścią opisową projektu.
- Brak wskazania na rysunku technicznym elementu, którego zastosowanie wynika ze znanych lub powszechnie przyjętych rozwiązań w zakresie sztuki budowlanej nie zwalnia wykonawcy z konieczności skalkulowania i zastosowania takiego elementu w porozumieniu z Inwestorem, a także z projektantem i za jego zgodą.
- Na rysunkach przedstawiono propozycje rozwiązań elementów konstrukcyjnych stęży, podbór itp. Ostateczne rozwiązanie dostosować w sposób umożliwiający dogodną i bezpieczną eksploatację. Elementy metalowe konstrukcji i urządzeń mocować do elementów budowlanych przy użyciu systemów wkrętnych z kotwami A4, oraz separować od podłoża przekładkami z HDPE ~#6 – 8mm. Wszystkie połączenia gwintowe zabezpieczyć przed zatarciem

ZAKŁAD WODOCIĄGÓW I KANALIZACJI Sp. z o.o. w MRĄGOWIE
o.s. Mazurskie 1A; 11–700 Mrągowo
t.: +4889 742 6111; f.: +4889 741 8621 www.zwik.mragowo.pl

WT-PLAN Tomasz Włodarczyk
ul. Jodłowa 2; 05–555 Torczyn
t/włodarczyk@wpian.pl; +48 609 445 266

NAZWA ZAMIERZENIA BUDOWLANEGO

"Przebudowa przepompowni ścieków P3 wraz z wymianą urządzeń technologicznych"

WT-PLAN

ZWIK

GŁÓWNY PROJEKTANT		UPRAWNIENIA		DATA		PODSZ.		
Tomasz WŁODARCZYK		MAZ/0218/P00S/07		30 III 2022		PODSZ.		
PROJEKTOWAŁ SPEC. TECHNOLOGICZNO-SANITARNĄ		UPRAWNIENIA		DATA		PODSZ.		
Tomasz WŁODARCZYK		MAZ/0218/P00S/07		30 III 2022		PODSZ.		
SPRAWDZIŁ SPEC. TECHNOLOGICZNO-SANITARNĄ		UPRAWNIENIA		DATA		PODSZ.		
Andrzej DROZDZ		St-197/89		30 III 2022		PODSZ.		
ADRES ZAMIERZENIA BUDOWLANEGO		TYTUŁ RYSUNKU		NR RYSUNKU				
PRZEPOMPOWNIA ŚCIEKÓW P3		PRZEPOMPOWNIA P3		W102/1.2-04				
ul. Wojska Polskiego 27a; 11-700 Mrągowo		INSTALACJA WENTYLACJI						
Dz. Nr 131/6		Przekrój C-C;						
WERSJA	DATA	PT	BRANŻA	I	NR LUDOWY	ARKUSZ	SKALA	DATA
01		PT	I		19/2021	A-3	1:50	Marzec 2022