


D-D (1:50)

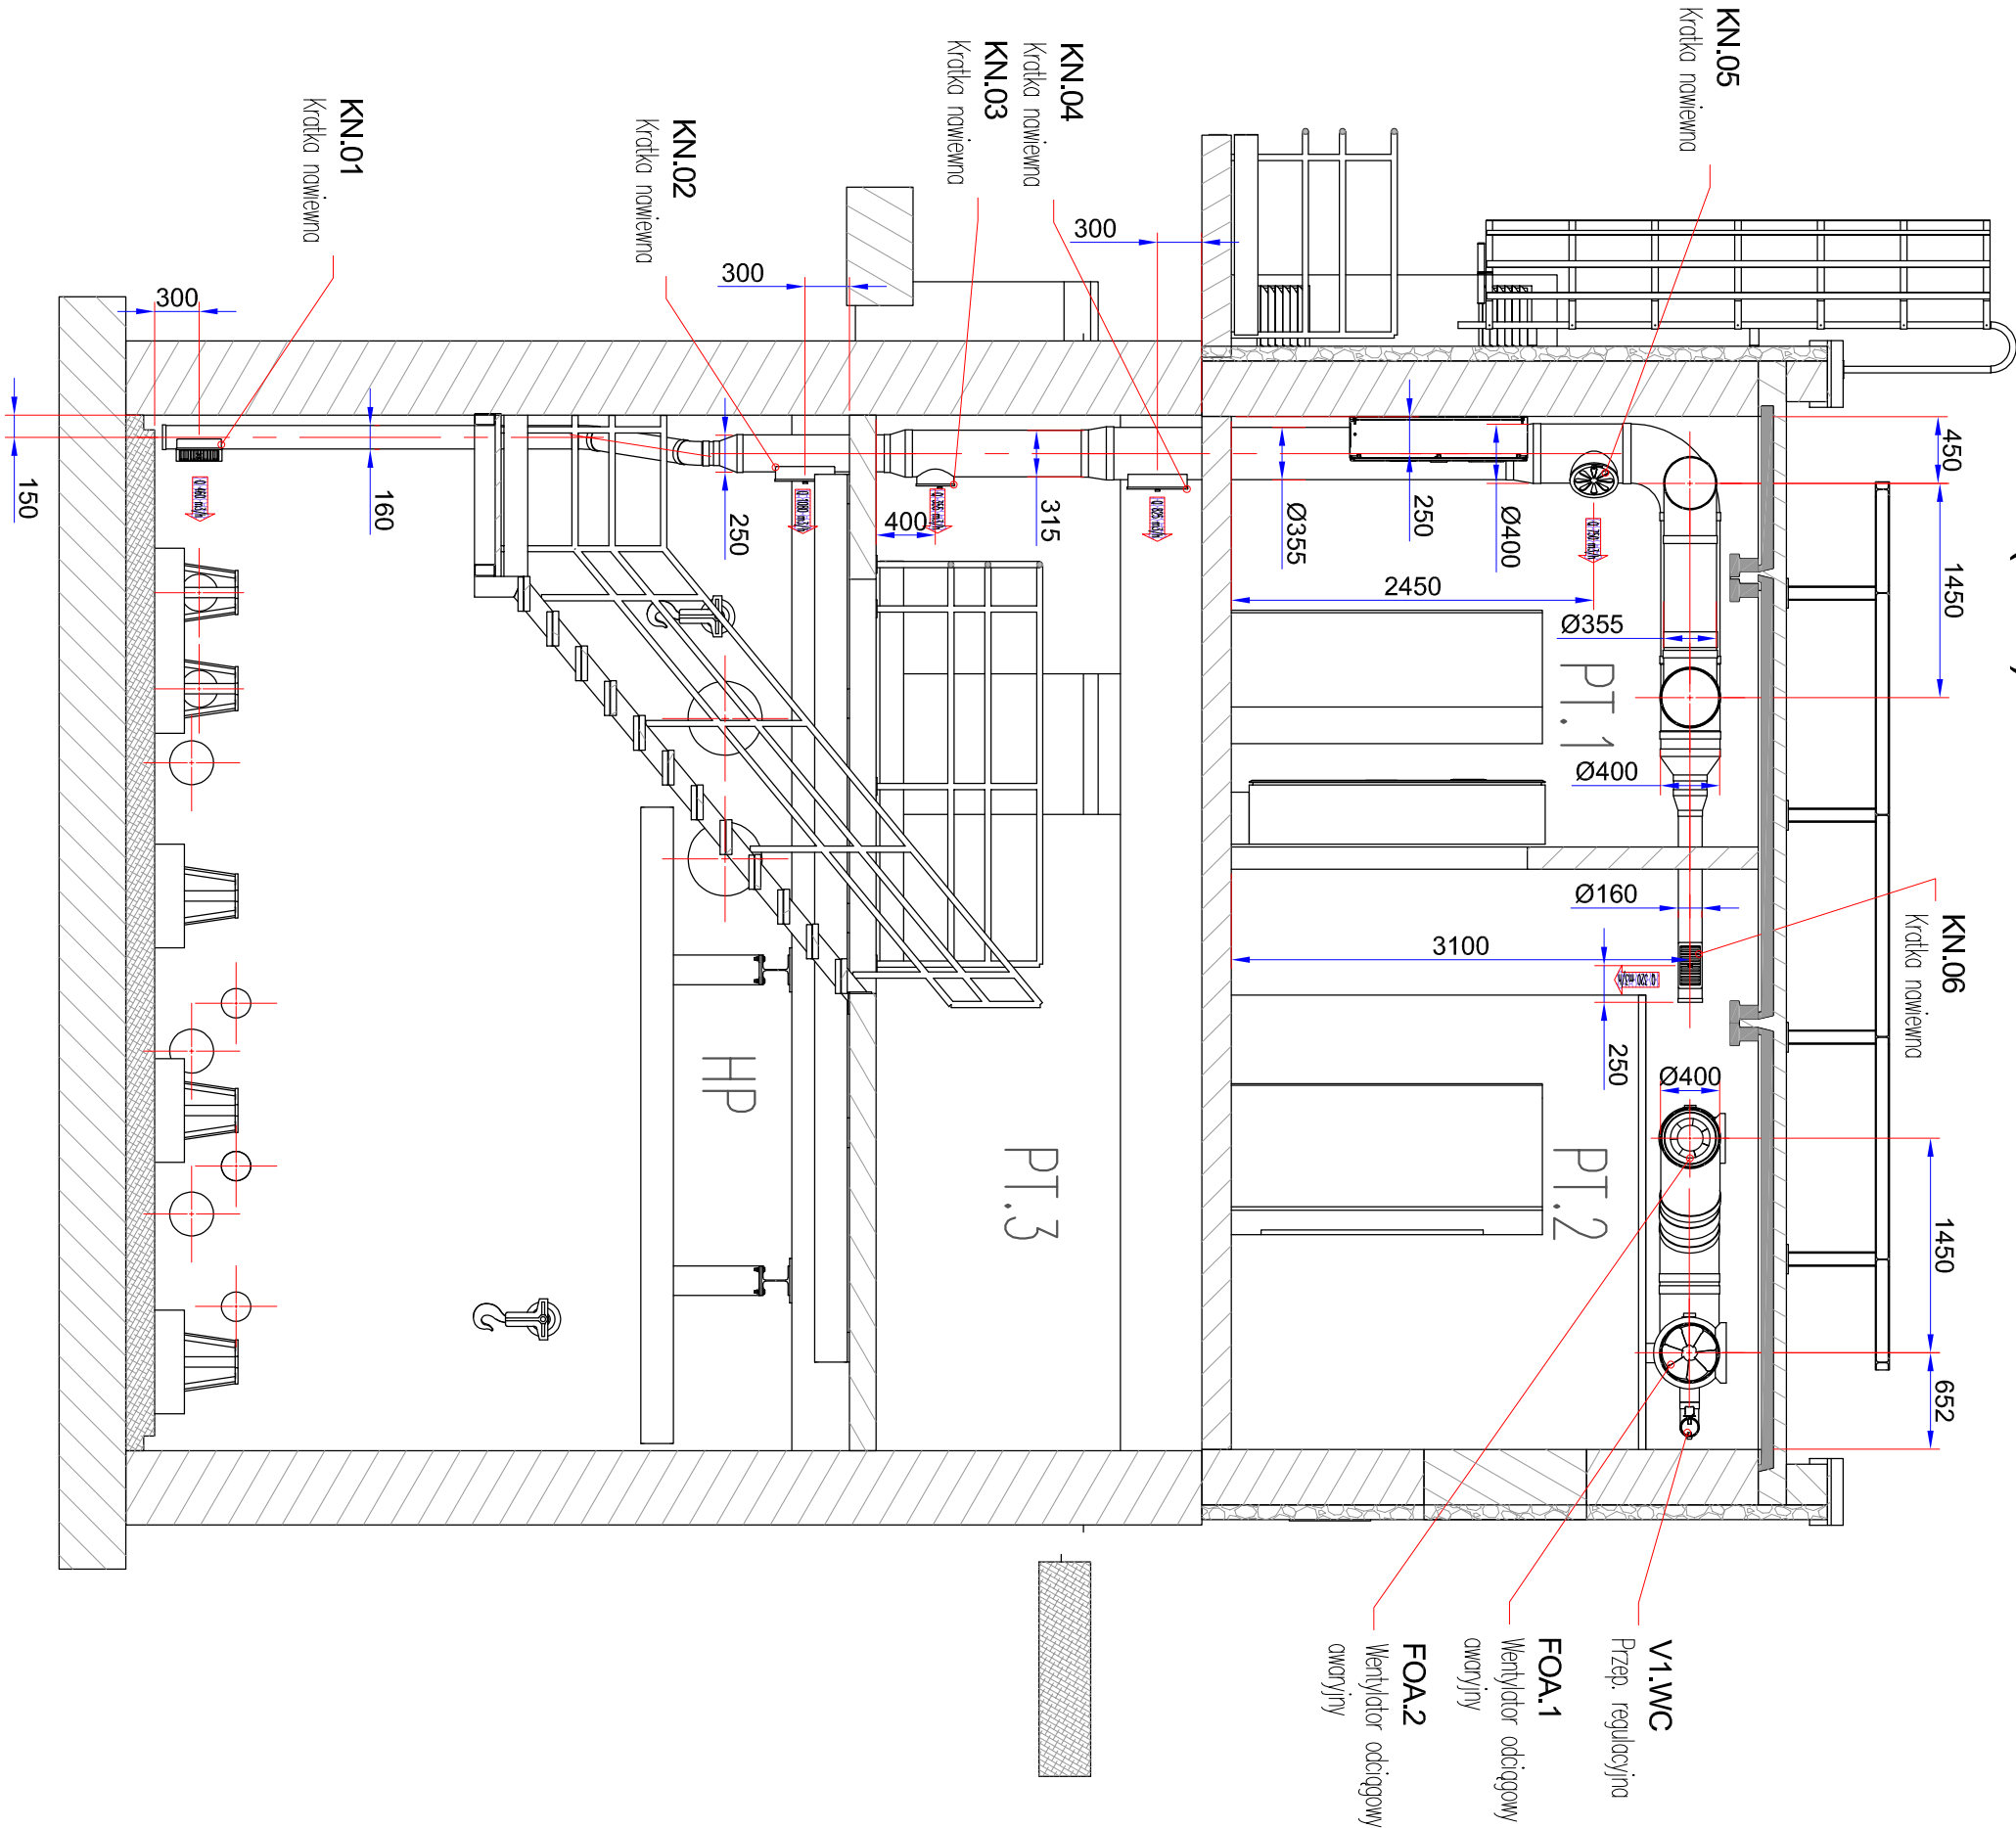

V1.WC  
Przep. regulacyjna  
FOA.1  
Wentylator odpiegowy  
FOA.2  
Wentylator odpiegowy

UWAGI:

- Ze względu na charakter obiektu Wykonawca jest zobowiązany sprawdzić wszystkie wymiary przed rozpoczęciem prac budowlanych. Różnice w rysunkach i pomiarach oraz wszelkie rozbieżności i zmiany projektu muszą być wyjaśnione z projektantem przed rozpoczęciem prac budowlanych. Poszczególne elementy. Wykonawca jest zobowiązany wykonać wg opisu technicznego i załączonej dokumentacji. Każdy składnik projektowany należy rozpatrywać i rozpoznać w dokumentacji w kontekście wszystkich rysunków, które do tego składnika się odnoszą, z uwzględnieniem wszystkich opisów technicznych i zasad sztuki budowlanej. Rysunki rozpatrywać łącznie z częścią opisową projektu.
- Brak wskazania na rysunku technicznym elementu, którego zastosowanie wynika ze znanych lub powszechnie przyjętych rozwiązań w zakresie sztuki budowlanej nie zwalnia wykonawcy z konieczności skalkulowania i zastosowania takiego elementu w porozumieniu z Inwestorem, a także z projektantem i za jego zgodą.
- Na rysunkach przedstawiono propozycje rozwiązań elementów konstrukcyjnych stęży, podbór itp. Ostateczne rozwiązanie dostosować w sposób umożliwiający dogodną i bezpieczną eksploatację. Elementy metalowe konstrukcji i urządzeń mocować do elementów budowlanych przy użyciu systemów wkrętnych z kotwami A4, oraz separować od podłoża przekładkami z HDPE ~#6 – 8mm. Wszystkie połączenia gwintowe zabezpieczyć przed zatarciem

INWESTOR  
**ZAKŁAD WODOCIĄGÓW I KANALIZACJI Sp. z o.o. w MRĄGOWIE**  
05. Mazurskie 1A, 11-700 Mrągowo  
t.: +4889 742 6111; f.: +4889 741 8621 [www.zwik.mragowo.pl](http://www.zwik.mragowo.pl)



ZESPÓŁ PROJEKTOWY  
**WT-PLAN Tomasz Włodarczyk**  
ul. Jodłowa 2, 05-555 Torczyn  
t/włodarczyk@wpian.pl; +48 609 445 266



"Przebudowa przepompowni ścieków P3 wraz z wymianą urządzeń technologicznych"

GŁÓWNY PROJEKTANT		DATA	PODSZ.
Tomasz WŁODARCZYK		MAZ/0218/P00S/07	30 III 2022
PROJEKTOWAŁ SPEC. TECHNOLOGICZNO-SANITARNĄ		UPRAWNIENIA	DATA
Tomasz WŁODARCZYK		MAZ/0218/P00S/07	30 III 2022
SPRAWDZIŁ SPEC. TECHNOLOGICZNO-SANITARNĄ		UPRAWNIENIA	DATA
Andrzej DROZDZ		St-197/89	30 III 2022
ADRES ZAMIERZENIA BUDOWLANEGO		PRZEDMIOT PRAC	NR PROJEKTU
<b>PRZEPOMPOWNA ŚCIEKÓW P3</b>		<b>PRZEPOMPOWNA P3</b>	<b>W102/1.2-05</b>
ul. Wojska Polskiego 27a, 11-700 Mrągowo		INSTALACJA WENTYLACJI	
Dz. Nr 131/6		Przebieg D-D	
WERSJA	DATA	BRANŻA	SKALA
01	PT	I	1:50
			19/2021
			A-3
			1:50
			Marzec 2022