


E-E (1:50)

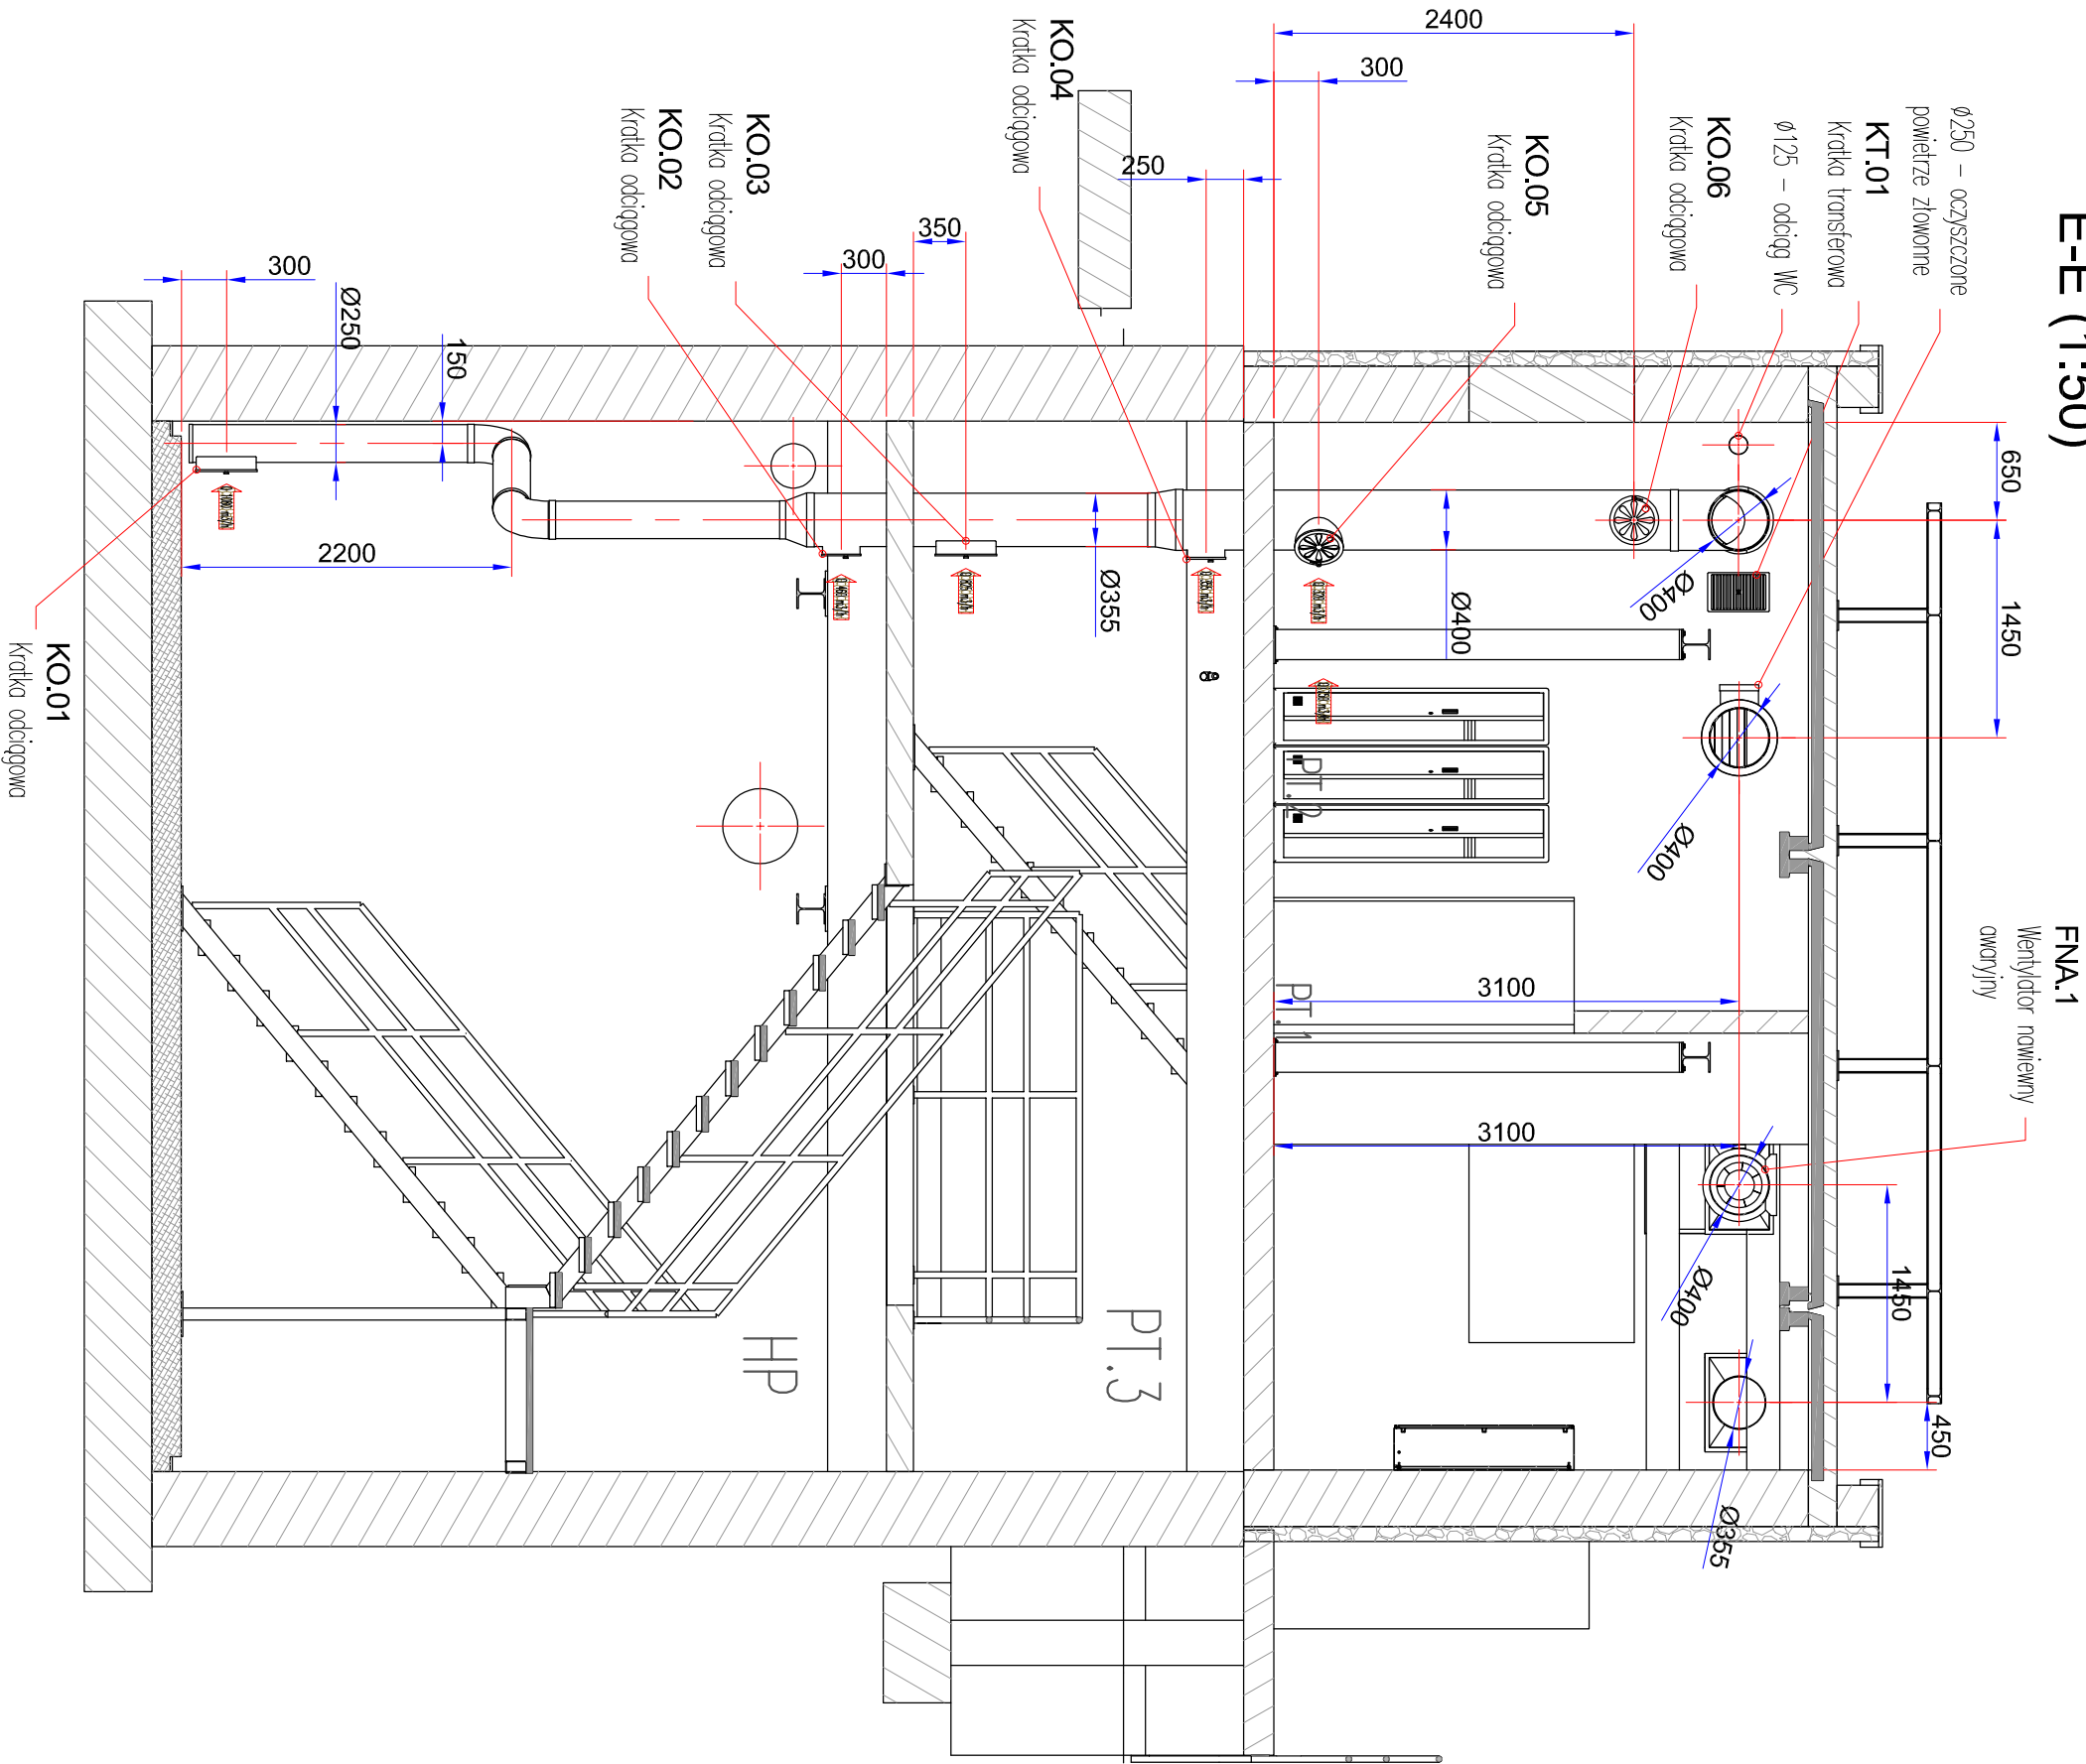

UWAGI:

- Ze względu na charakter obiektu Wykonawca jest zobowiązany sprawdzić wszystkie wymiary przed rozpoczęciem prac budowlanych. Różnice w rysunkach i pomiarach oraz wszelkie rozbieżności i zmiany projektu muszą być wyjaśnione z projektantem przed rozpoczęciem prac budowlanych. Poszczególne elementy. Wykonawca jest zobowiązany wykonać wg opisu technicznego i załączonej dokumentacji. Każdy składnik projektowany należy rozpatrywać i rozpoznać w dokumentacji w kontekście wszystkich rysunków, które do tego składnika się odnoszą, z uwzględnieniem wszystkich opisów technicznych i zasad sztuki budowlanej. Rysunki rozpatrywać łącznie z częścią opisową projektu.
- Brak wskazania na rysunku technicznym elementu, którego zastosowanie wynika ze znanych lub powszechnie przyjętych rozwiązań w zakresie sztuki budowlanej nie zwalnia wykonawcy z konieczności skalkulowania i zastosowania takiego elementu w porozumieniu z Inwestorem, a także z projektantem i za jego zgodą.
- Na rysunkach przedstawiono propozycje rozwiązań elementów konstrukcyjnych stęgły, podbór itp. Ostateczne rozwiązanie dostosować w sposób umożliwiający dogodną i bezpieczną eksploatację. Elementy metalowe konstrukcji i urządzeń mocować do elementów budowlanych przy użyciu systemów wkrętających z kotwami A4, oraz separować od podłoża przekładkami z HDPE ~#6 – 8mm. Wszystkie połączenia gwintowe zabezpieczyć przed zatarciem

INWESTOR
ZAKŁAD WODOCIĄGÓW I KANALIZACJI Sp. z o.o. w MRĄGOWIE
05. Mazurskie 1A; 11-700 Mrągowo
t.: +4889 742 6111; f.: +4889 741 8621 www.zwik.mragowo.pl



PROJEKTOWA
WT-PLAN Tomasz Włodarczyk
ul. Jodłowa 2; 05-555 Torczyn
Wlodarczyk@woplan.pl; +48 609 445 266



"Przebudowa przepompowni ścieków P3 wraz z wymianą urządzeń technologicznych"

GŁÓWNY PROJEKTANT		UPRAWNIENIA		DATA	PODPIS	
Tomasz WŁODARCZYK		MAZ/0218/P00S/07		30 III 2022	PODPIS	
PROJEKTOWAŁ SPEC. TECHNOLOGICZNO-SANITARNĄ		UPRAWNIENIA		DATA	PODPIS	
Tomasz WŁODARCZYK		MAZ/0218/P00S/07		30 III 2022	PODPIS	
SPRAWDZIŁ SPEC. TECHNOLOGICZNO-SANITARNĄ		UPRAWNIENIA		DATA	PODPIS	
Andrzej DROZDZ		St-197/89		30 III 2022	PODPIS	
ADRES ZAMIERZENIA BUDOWLANEGO		TYTUŁ RYSUNKU		NR RYSUNKU		
PRZEPOMPOWNIA ŚCIEKÓW P3		PRZEPOMPOWNIA P3		W102/1.2-06		
ul. Wojska Polskiego 27a; 11-700 Mrągowo		INSTALACJA WENTYLACJI		W102/1.2-06		
Dz. Nr 131/6		Przebieg E-E		W102/1.2-06		
WERSJA	PAZA	BRANŻA	NR LUDOWY	ARKUSZ	SKALA	DATA
01	PT	I	19/2021	A-3	1:50	Marzec 2022