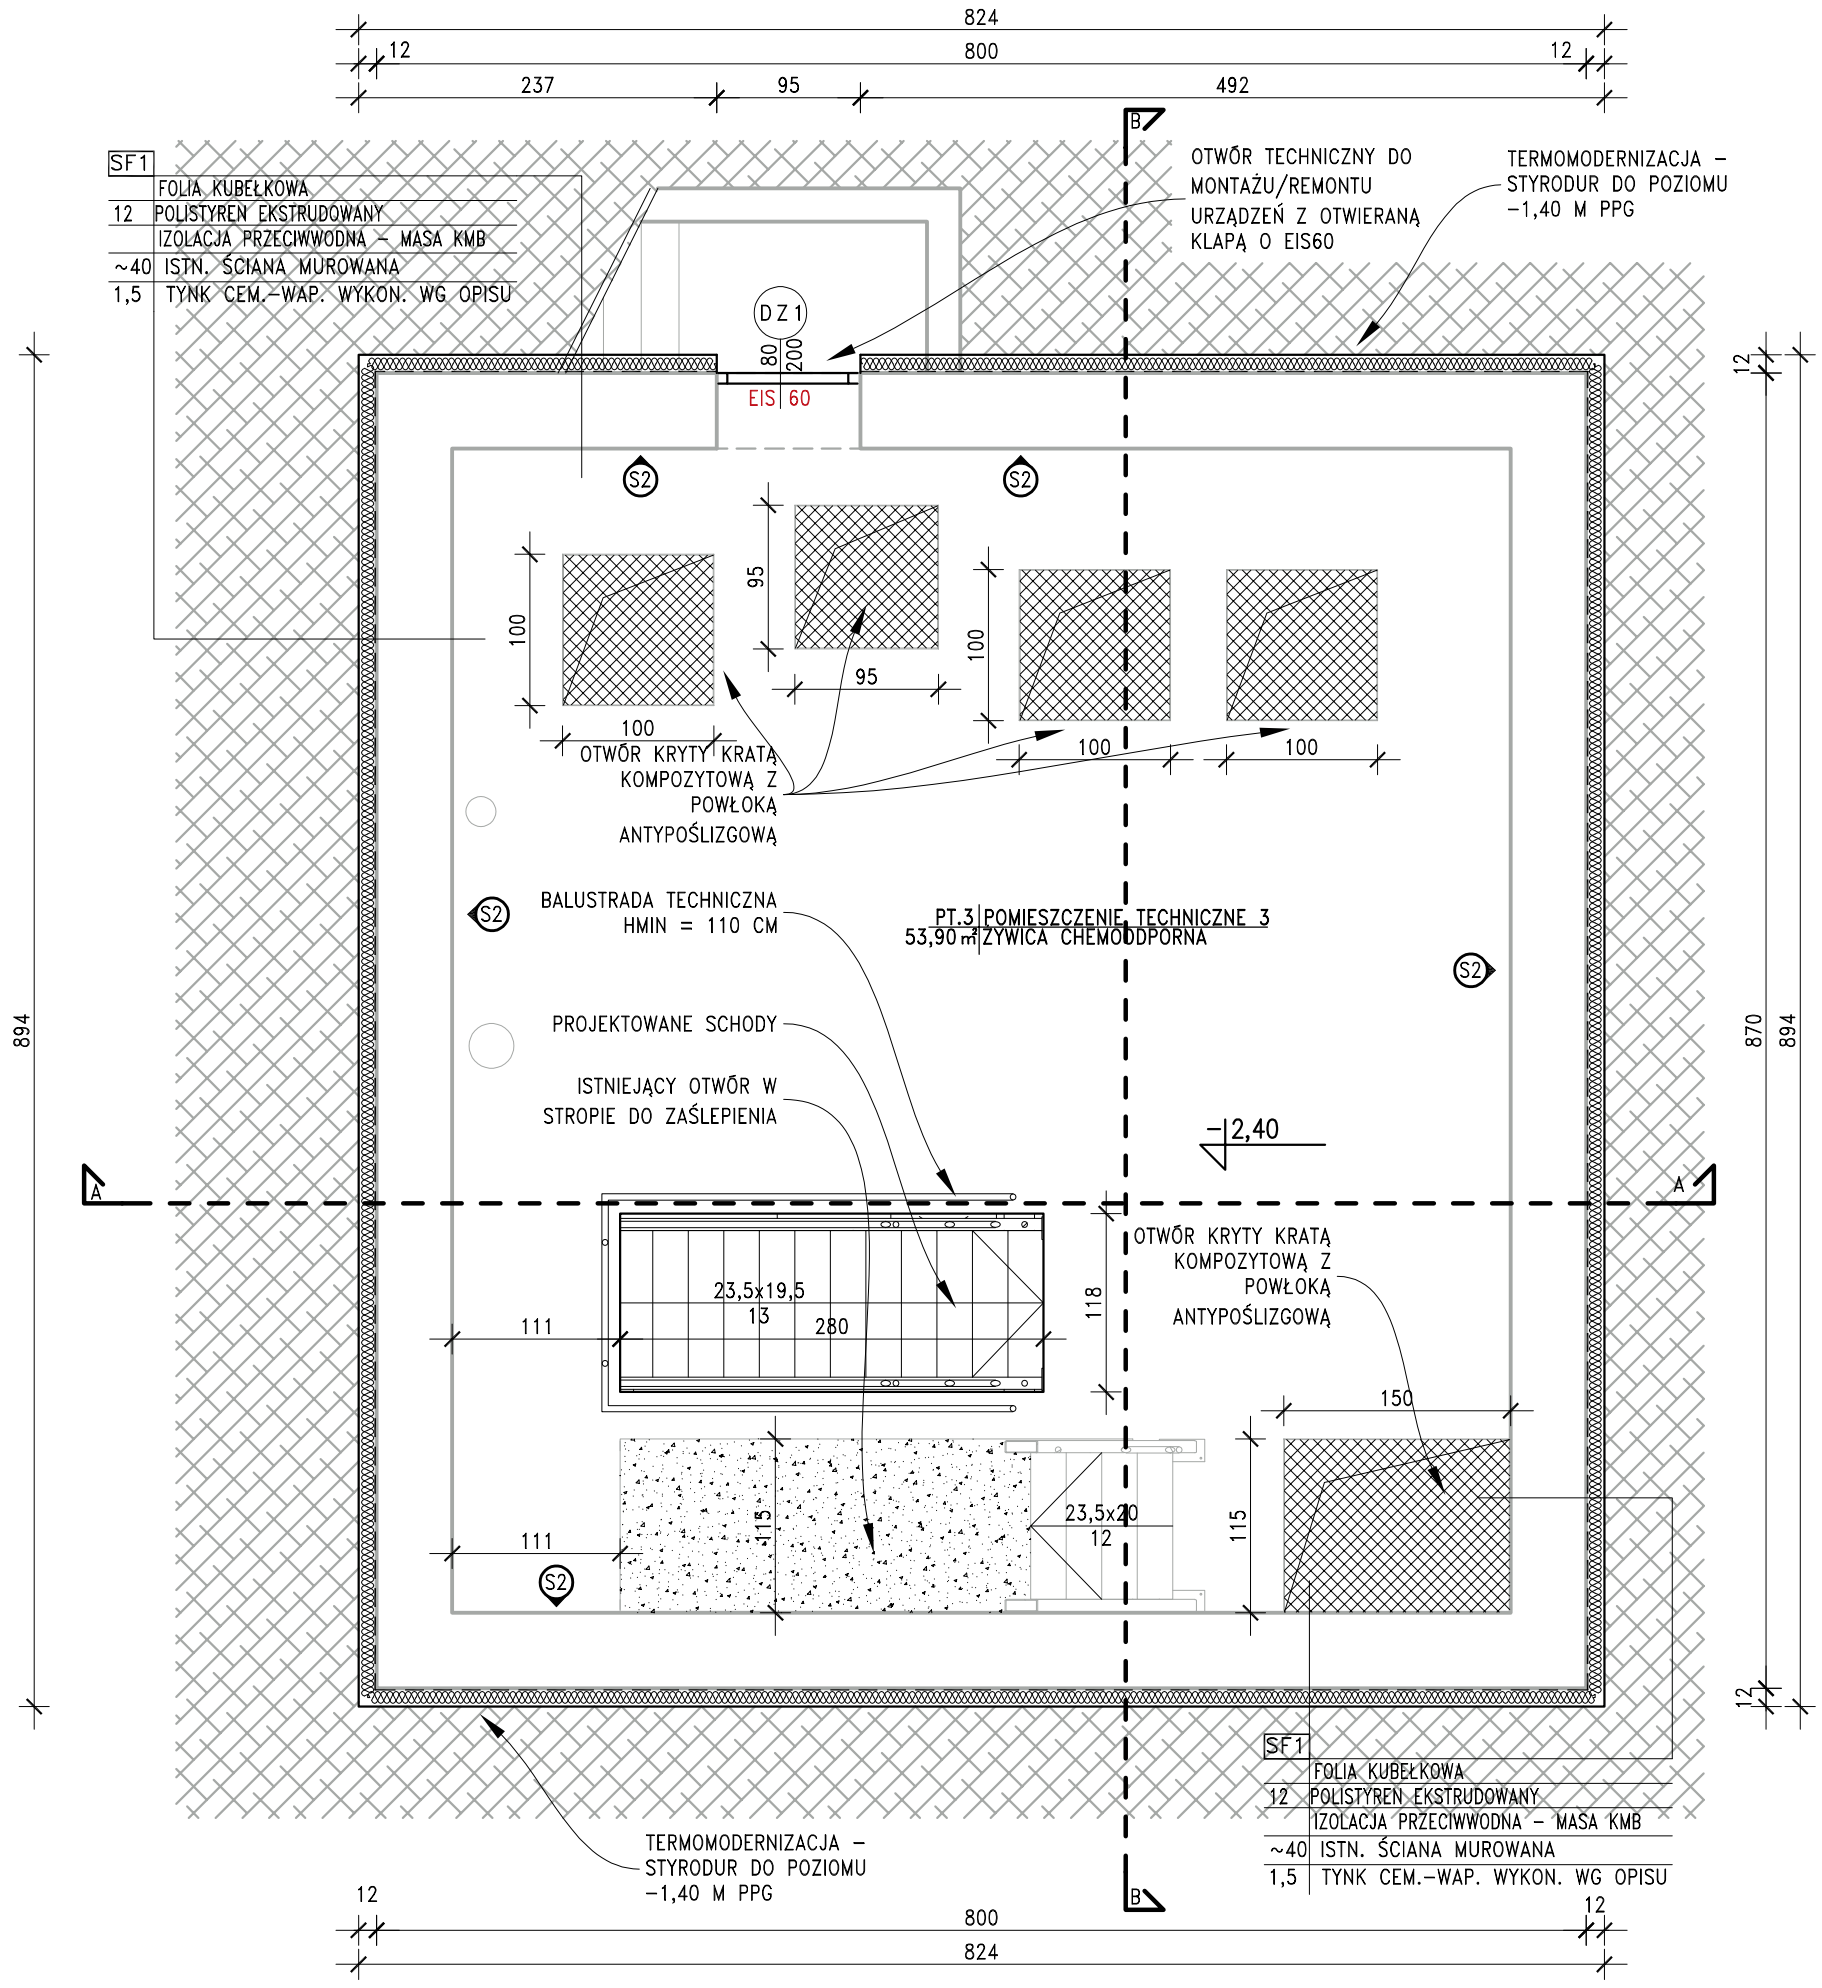

RODZAJ WYKOŃCZENIA ŚCIAN:

- S1 – TYNK CEMENTOWO-WAPIENNY POKRYTY POWŁOKĄ MALARSKĄ (FARBA AKRYLOWA)
- S2 – TYNK CEMENTOWO-WAPIENNY POKRYTY FARBĄ ZMYWALNĄ (LAMPERIA) DO WYSOKOŚCI 170 CM, A POWYŻEJ POWŁOKĄ MALARSKĄ (FARBA AKRYLOWA)
- S3 – TYNK CEMENTOWO-WAPIENNY POKRYTY GLAZURĄ SZKLIWIONĄ DO PEŁNEJ WYSOKOŚCI POMIESZCZENIA

LEGENDA:

- – KOLOR SZARY – ELEMENTY ISTNIEJĄCE
- – KOLOR CZERWONY – ELEMENTY ISTNIEJACE DO WYBURZENIA/DEMONTAŻU/ROZBIÓRKI

REI 120 – OPISY DOTYCZĄCE WYMAGAŃ PRZECIWPOŻAROWYCH

UWAGI:

WSZYSTKIE WYMIARY BEZ MIANA PODANE SĄ W CENTYMETRACH. WYJĄTKIEM SĄ KOTY WYSOKOŚCIOWE, KTÓRYCH WARTOŚCI SĄ PODANE W METRACH.

USYTUOWANIE URZĄDZEŃ ORAZ INNYCH ELEMENTÓW INSTALACJI TECHNOLOGICZNYCH WG PROJEKTU TECHNICZNEGO TECHNOLOGII.

OTWORY I PRZEPUSTY INSTALACYJNE WG PROJEKTÓW TECHNICZNYCH.

PRZEJŚCIA I PRZEPUSTY W ŚCIANACH I STROPACH NALEŻY WYKONAĆ W KLASIE ODPORNOŚCI OGNIOWEJ WYMAGANEJ DLA DANEJ PRZEGRODY.

INWESTOR
ZAKŁAD WODOCIĄGÓW i KANALIZACJI Sp. z o.o. w MRĄGOWIE
oś. Mazurskie 1A; 11-700 Mrągowo
T.: +4889 742 6111; F.: +4889 741 8621 www.zwik.mragowo.pl

JEDNOSTKA PROJEKTOWA
WT-PLAN Tomasz Włodarczyk
ul. Jodłowa 2; 05-555 Tarczyn
twlodarczyk@wtplan.pl; +48 609 445 266

NAZWA ZAMIERZENIA BUDOWLANEGO
"Przebudowa przepompowni ścieków P3 wraz z wymianą urządzeń technologicznych"

PROJEKTOWAŁ, SPEC. ARCHITEKTONICZNA	UPRAWNIENIA:	DATA	PODPIS
Grzegorz TCHOREK	MA/068/13	III 2022	
SPRAWDZAŁ, SPEC. ARCHITEKTONICZNA	UPRAWNIENIA:	DATA	PODPIS
Wojciech GAŁĄZKA	MA/068/08	III 2022	

NAZWA OBIEKTU BUDOWLANEGO	TYTUŁ RYSUNKU	NR RYSUNKU
PRZEPOMPOWNIA ŚCIEKÓW P3 ul. Wojska Polskiego 27a; 11-700 Mrągowo Dz. Nr 131/6	PRZEPOMPOWNIA P3 RZUT –2,40	W102/AT1-04

WERSJA	FAZA	BRANŻA	NR UMOWY	ARKUSZ	SKALA	DATA
01	PT	A	19/2021	A3	1/50	Marzec 2022