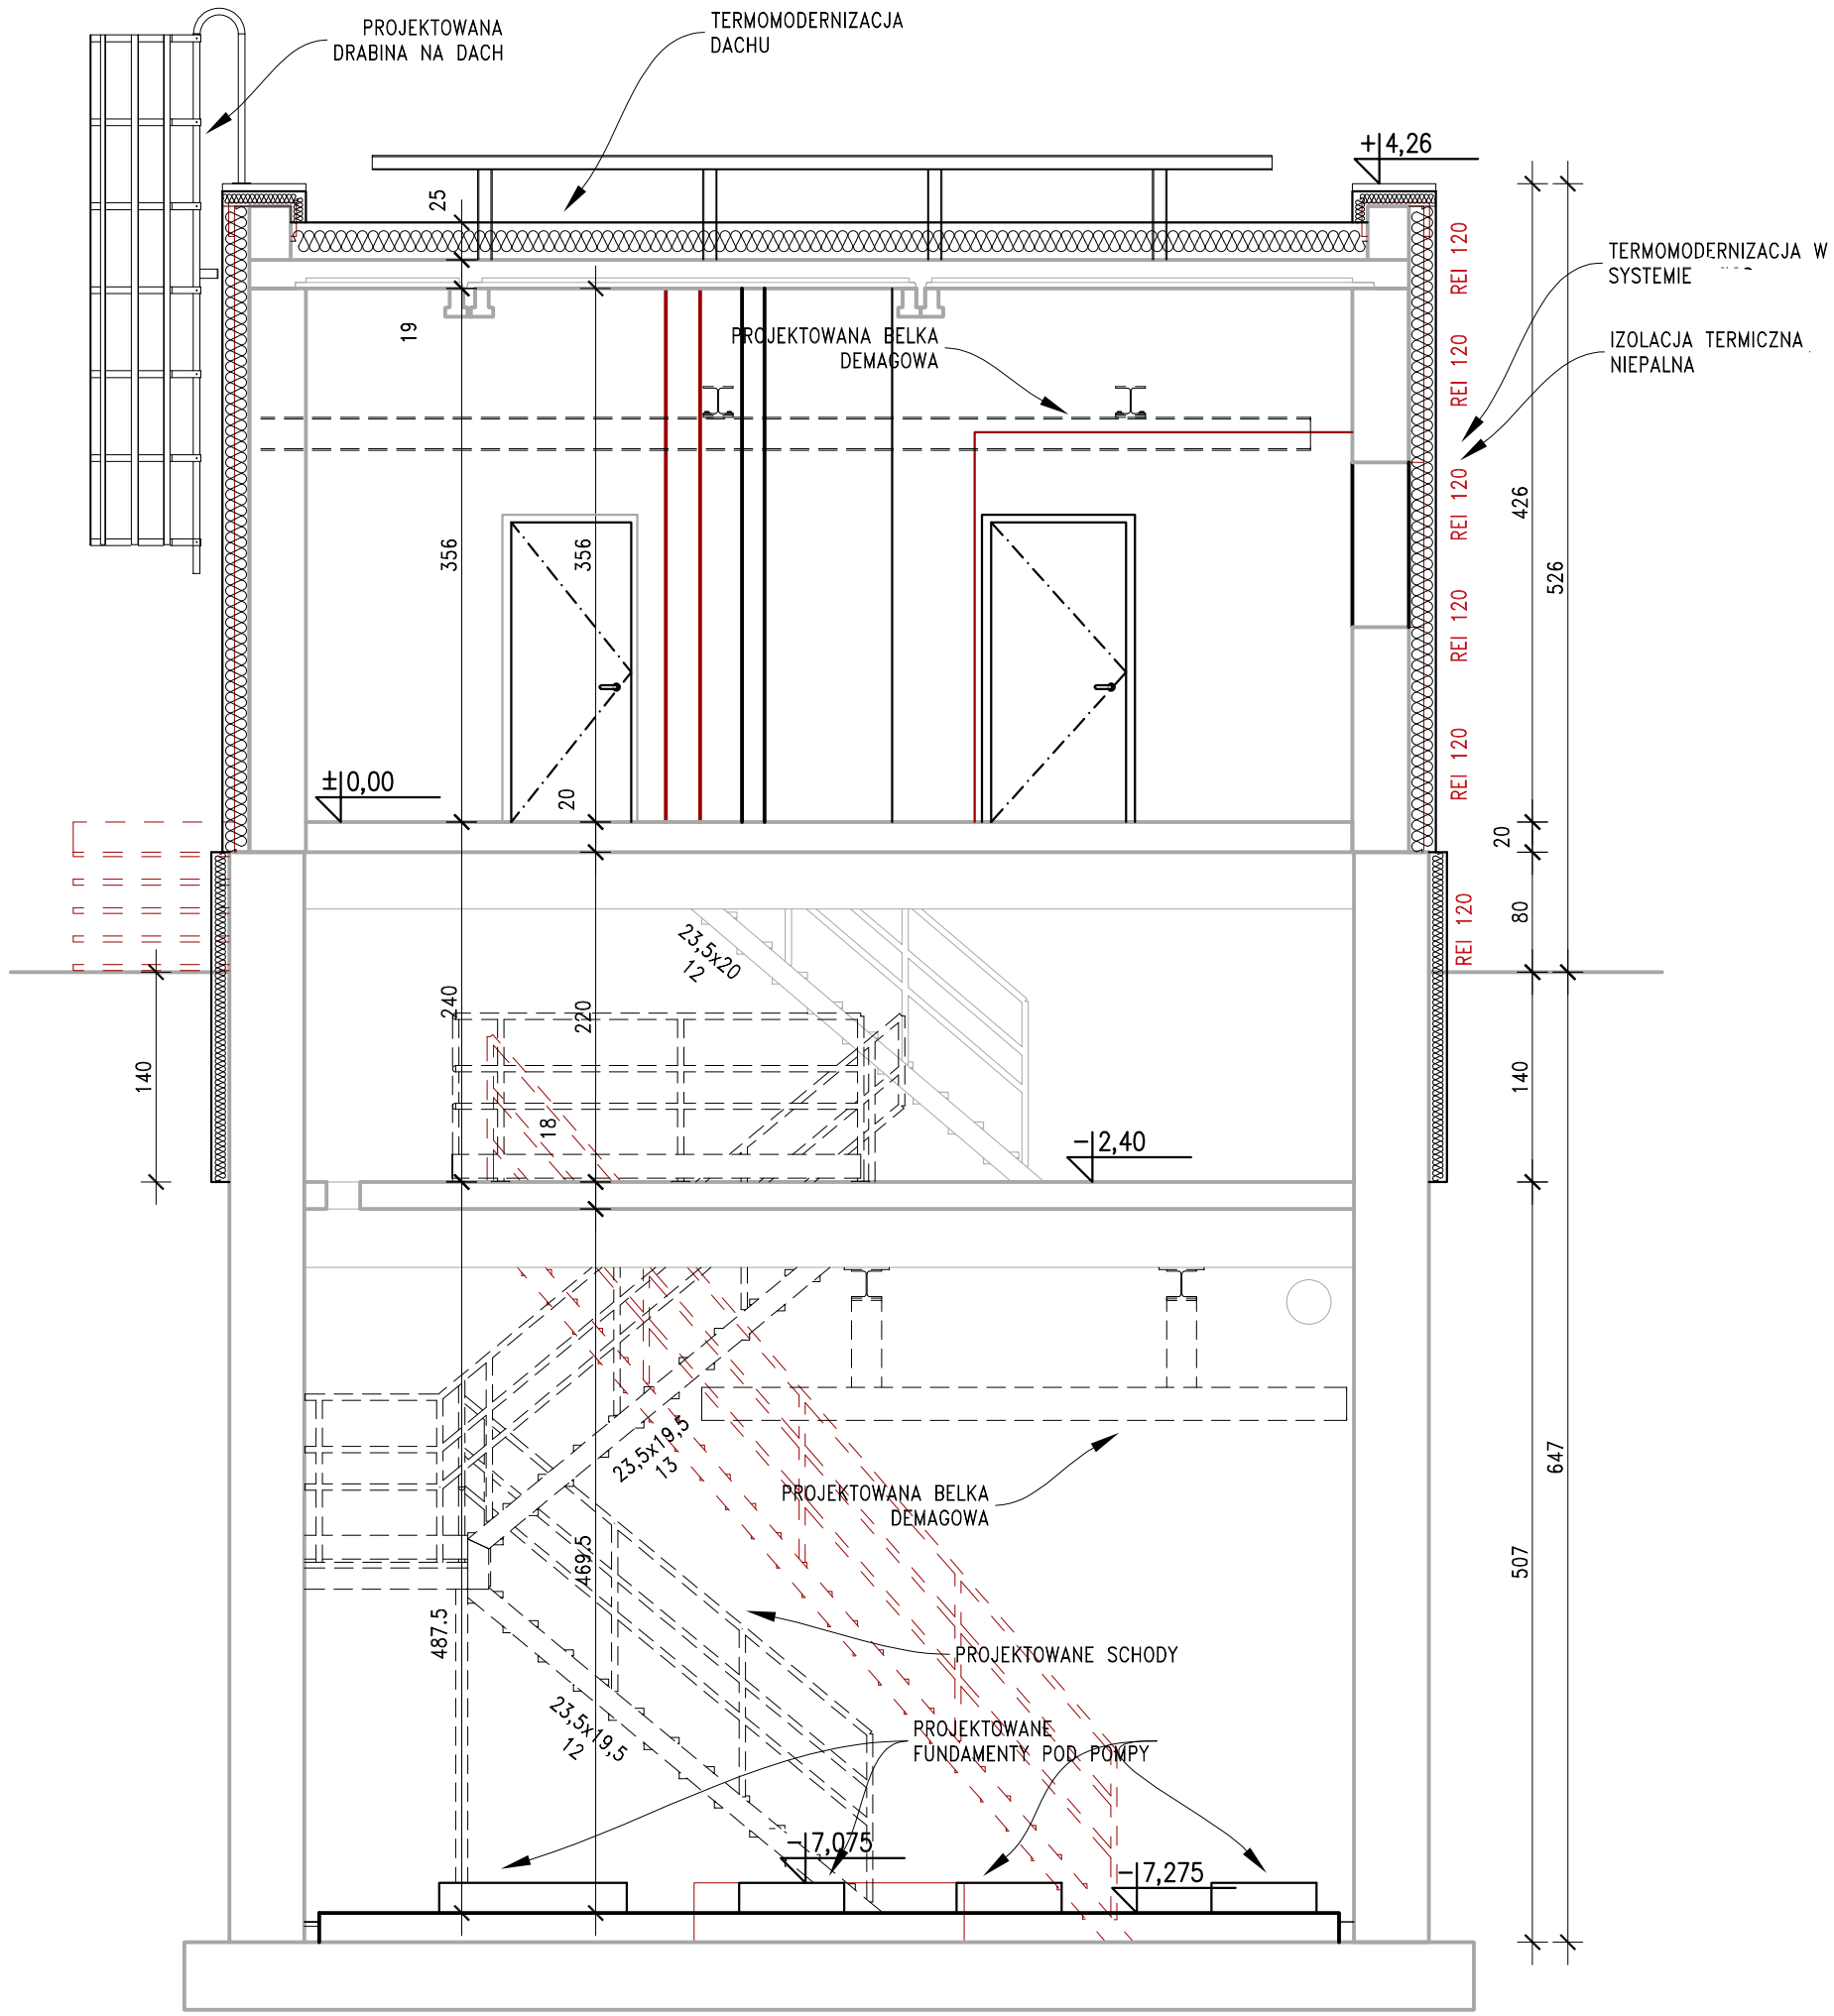

LEGENDA:

– KOLOR SZARY – ELEMENTY ISTNIEJĄCE

– KOLOR CZERWONY – ELEMENTY ISTNIEJACE DO WYBURZENIA/DEMONTAŻU/ROZBIÓRKI

REI 120 – OPISY DOTYCZĄCE WYMAGAŃ PRZECIWPOŻAROWYCH

UWAGI:
WSZYSTKIE WYMIARY BEZ MIANA PODANE SĄ W CENTYMETRACH.
WYJĄTKIEM SĄ KOTY WYSOKOŚCIOWE, KTÓRYCH WARTOŚCI SĄ PODANE W METRACH.

USYTUOWANIE URZĄDZEŃ ORAZ INNYCH ELEMENTÓW INSTALACJI TECHNOLOGICZNYCH WG PROJEKTU TECHNICZNEGO TECHNOLOGII.

OTWORY I PRZEPUSTY INSTALACYJNE WG PROJEKTÓW TECHNICZNYCH.

PRZEJŚCIA I PRZEPUSTY W ŚCIANACH I STROPACH NALEŻY WYKONAĆ W KLASIE ODPORNOŚCI OGNIOWEJ WYMAGANEJ DLA DANEJ PRZEGRODY.

INWESTOR
ZAKŁAD WODOCIĄGÓW i KANALIZACJI Sp. z o.o. w MRĄGOWIE
oś. Mazurskie 1A; 11–700 Mrągowo
T.: +4889 742 6111; F.: +4889 741 8621 www.zwik.mragowo.pl

JEDNOSTKA PROJEKTOWA
WT-PLAN Tomasz Włodarczyk
ul. Jodłowa 2; 05–555 Tarczyn
twlodarczyk@wtplan.pl; +48 609 445 266

NAZWA ZAMIERZENIA BUDOWLANEGO
"Przebudowa przepompowni ścieków P3 wraz z wymianą urządzeń technologicznych"

GŁÓWNY PROJEKTANT: Tomasz WŁODARCZYK	UPRAWNIENIA: MAZ/0218/POOS/07	DATA: III 2022	PODPIS:
PROJEKTOWAŁ, SPEC. ARCHITEKTONICZNA: Grzegorz TCHOREK	UPRAWNIENIA: MA/068/13	DATA: III 2022	PODPIS:
SPRAWDZAŁ, SPEC. ARCHITEKTONICZNA: Wojciech GAŁĄZKA	UPRAWNIENIA: MA/068/08	DATA: III 2022	PODPIS:
PROJEKTOWAŁ, SPEC. TECHNOLOGICZNO-SANITARNA: Tomasz WŁODARCZYK	UPRAWNIENIA: MAZ/0218/POOS/07	DATA: III 2022	PODPIS:
SPRAWDZAŁ, SPEC. TECHNOLOGICZNO-SANITARNA: Andrzej DROŻDŻ	UPRAWNIENIA: St–197/89	DATA: III 2022	PODPIS:
PROJEKTOWAŁ, SPEC. KONSTRUKCYJNA: Sławomir SZARLEJA	UPRAWNIENIA: Wa–224/02	DATA: III 2022	PODPIS:
PROJEKTOWAŁ, SPEC. KONSTRUKCYJNA: Miechał DĘBKOWSKI	UPRAWNIENIA: MAZ/0274/PWOK/12	DATA: III 2022	PODPIS:

NAZWA OBIEKTU BUDOWLANEGO: PRZEPOMPOWNIA ŚCIEKÓW P3
ul. Wojska Polskiego 27a; 11–700 Mrągowo
Dz. Nr 131/6

TYTUŁ RYSUNKU: PRZEPOMPOWNIA P3
PRZEKRÓJ A–A

NR RYSUNKU: W102/ A1-07

WERSJA	FAZA	BRANŻA	NR UMOWY	ARKUSZ	SKALA	DATA
01	PAB	A	19/2021	A3	1/50	Marzec 2022