
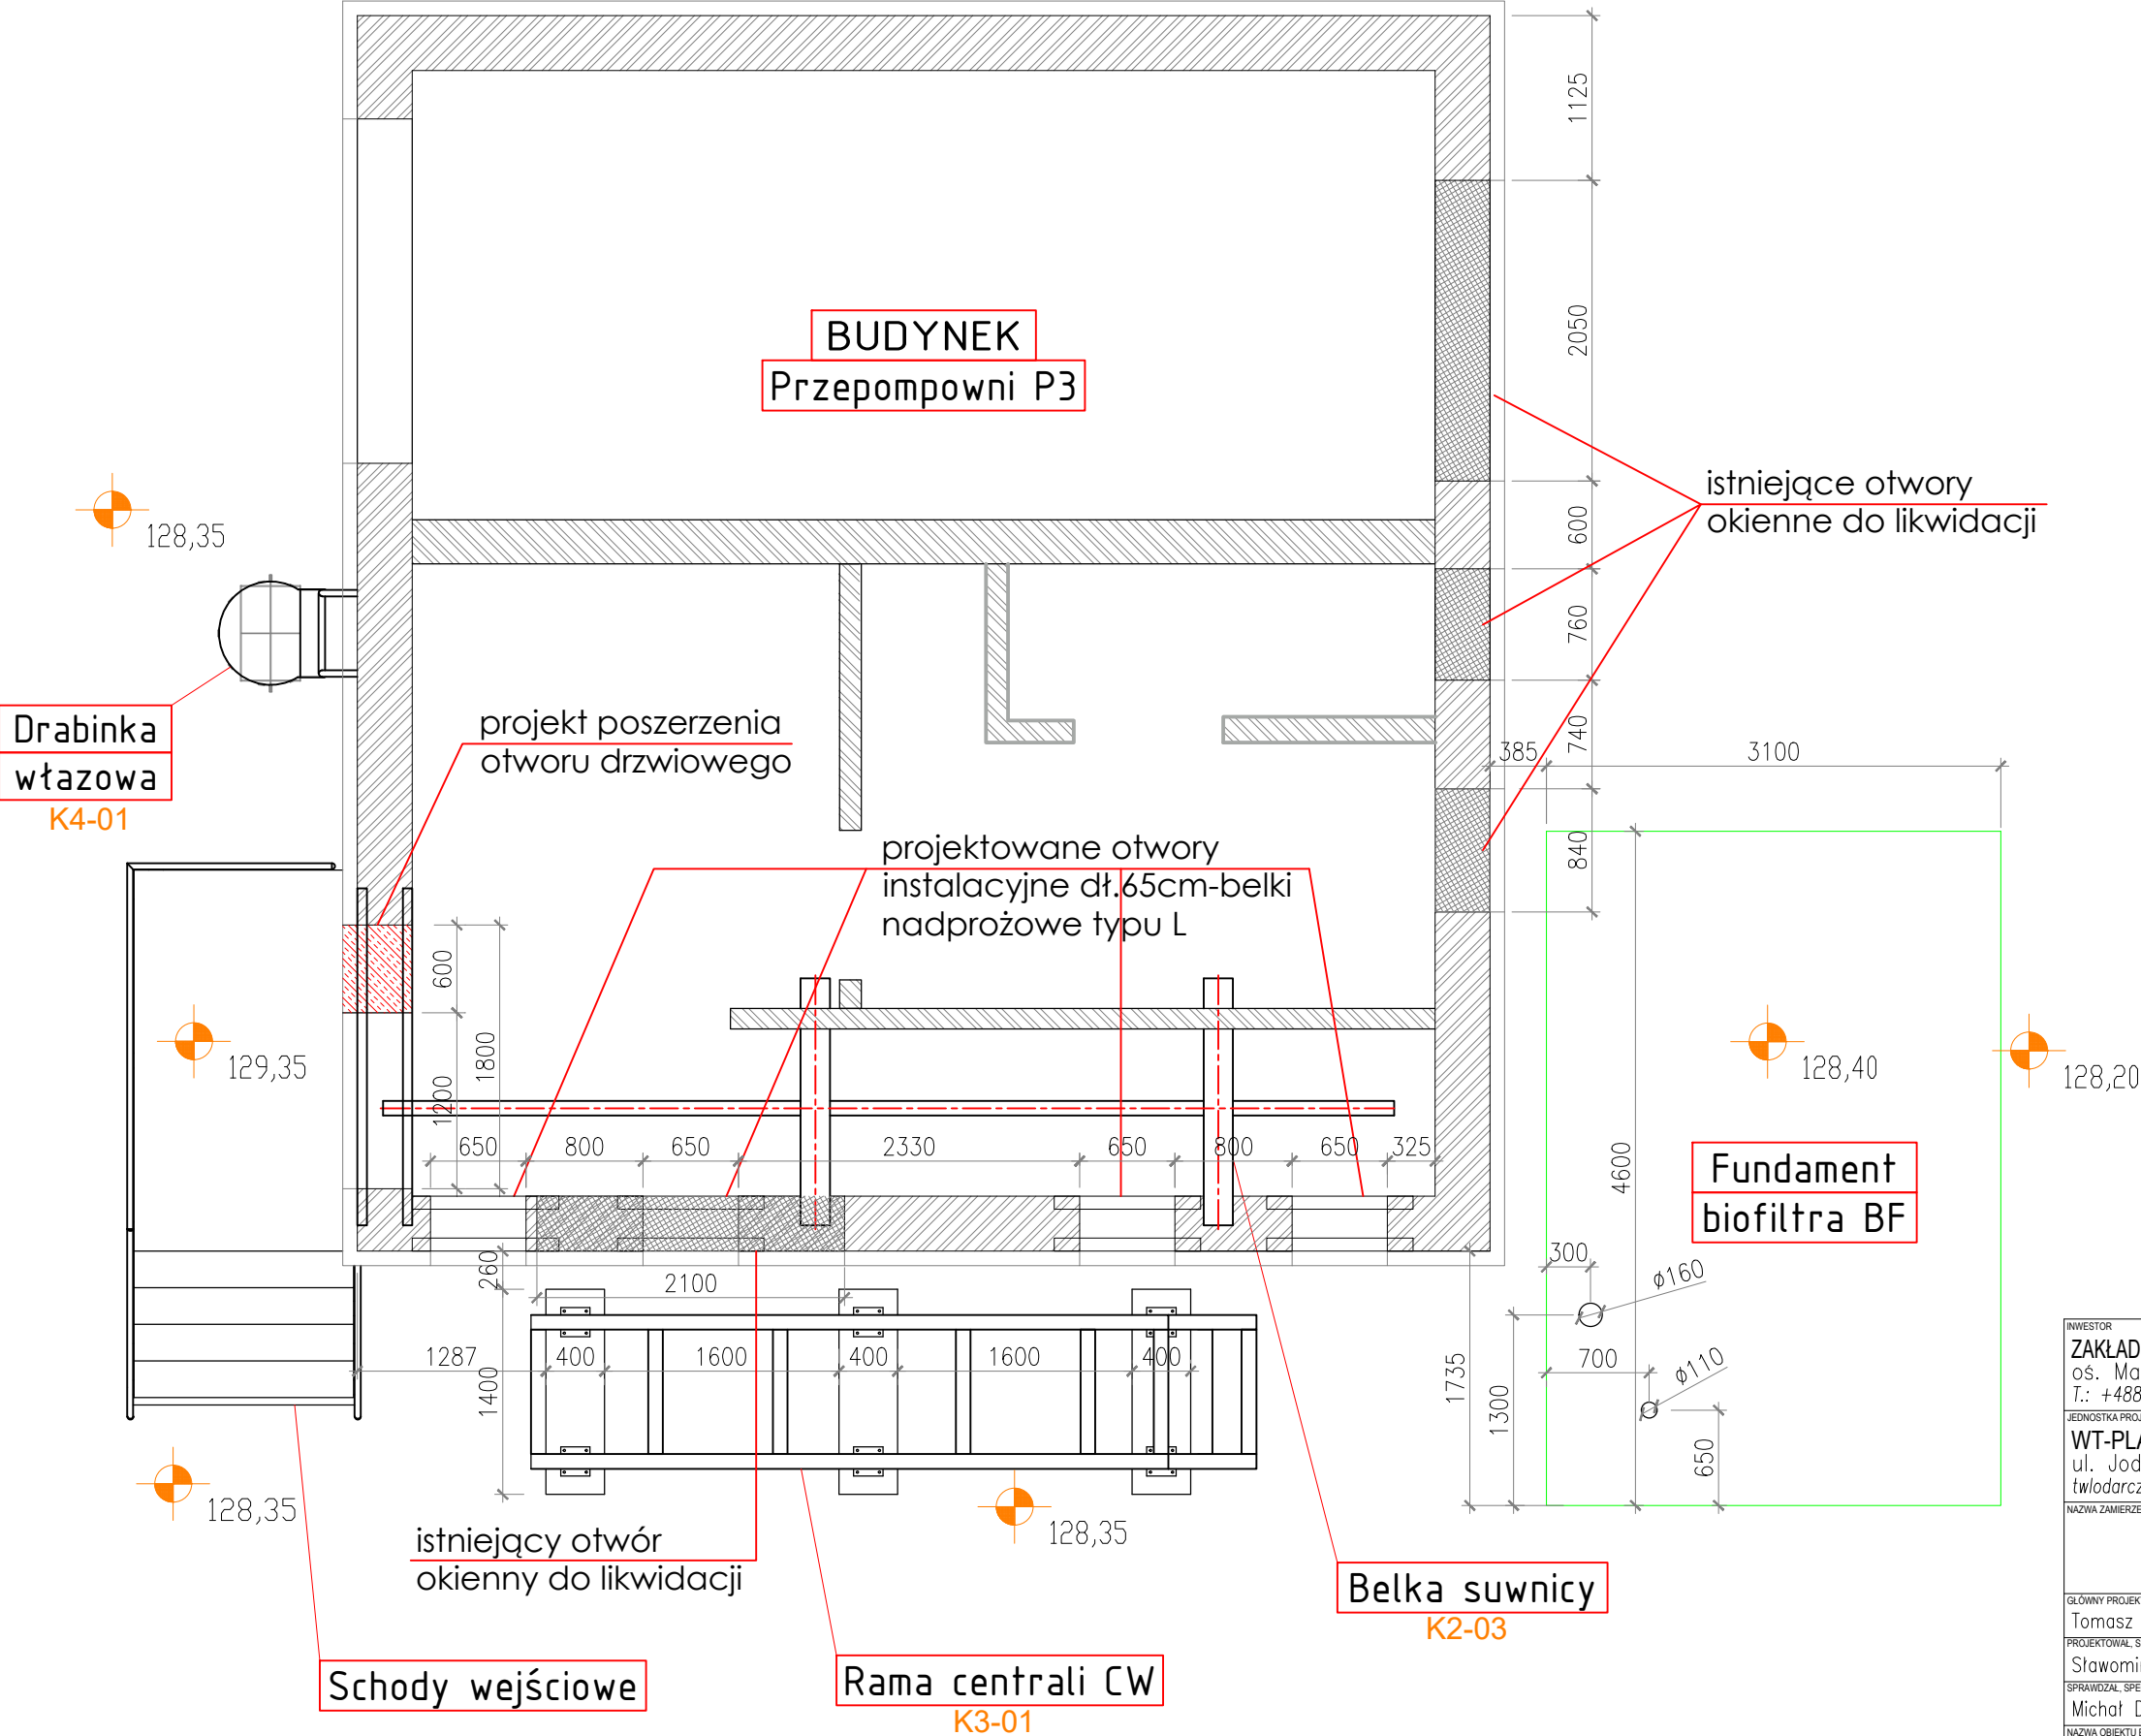


PRZEPOMPOWNIA P3  
-część nadziemna - widok z góry  
1:50

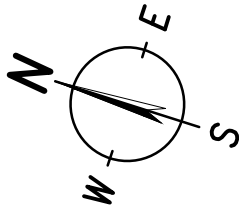

Elektrody ER 3.46 warsztatowe  
Elektrody ER 1.46 montażowe  
STAL PROFILOWA St3S (S235)

- UWAGI:**
- JEŻELI NIE OZNACZONO INACZEJ, SPOINY PACHWINOWE WYKONAĆ JAKO CIĄGŁE  $\alpha=0.7g$  – GDZIE  $g$  GRUBOŚĆ CIEŃSZEGO Z ŁĄCZONYCH ELEMENTÓW.
  - WSZYSTKIE ROBOTY WYKONYWAĆ ZGODNIE Z ZASADAMI SZTUKI BUDOWLANEJ, POD NADZOREM UPRAWNIONEJ OSOBY.
  - ZABEZPIECZENIE KONSTRUKCJI PRZEZ CYNKOWANIE.
  - WYKAZ STALI W102\_WS\_Mrągowo.

INWESTOR ZAKŁAD WODOCIĄGÓW I KANALIZACJI Sp. z o.o. w MRĄGOWIE o/s. Mazurskie 1A; 11-700 Mrągowo T.: +4889 742 6111; F.: +4889 741 8621 www.zwik.mragowo.pl				<b>zwik</b>	
JEDNOSTKA PROJEKTOWA WT-PLAN Tomasz Włodarczyk ul. Jodłowa 2; 05-555 Tarczyn twlodarczyk@wtplan.pl; +48 609 445 266				<b>WT-PLAN</b>	
NAZWA ZAMIERZENIA BUDOWLANEGO "Przebudowa przepompowni ścieków P3 wraz z wymianą urządzeń technologicznych"					
GŁÓWNY PROJEKTANT Tomasz WŁODARCZYK	UPRAWNIENIA: MAZ/0218/POOS/07	DATA: 30 III 2022	PODPIS:		
PROJEKTOWAŁ SPEC. KONSTRUKCYJNA Sławomir SZARLEJA	UPRAWNIENIA: Wa-224/02	DATA: 30 III 2022	PODPIS:		
SPRAWDZAŁ SPEC. KONSTRUKCYJNA Michał DĘBKOWSKI	UPRAWNIENIA: MAZ/0274/PWOK/12	DATA: 30 III 2022	PODPIS:		
NAZWA OBIEKTU BUDOWLANEGO PRZEPOMPOWNIA ŚCIEKÓW P3 ul. Wojska Polskiego 27a; 11-700 Mrągowo Dz. Nr 131/6		TYTUŁ RYSUNKU PRZEPOMPOWNIA P3 Część nadziemna - widok z góry		NR RYSUNKU W102/K-01	
WERSJA 01	FAZA PT	BRANŻA K	NR UMOWY 19/2021	ARKUSZ A-3	SKALA 1:50
				DATA Marzec 2022	