



RAMA podj PV

- K5-01 - szt.2

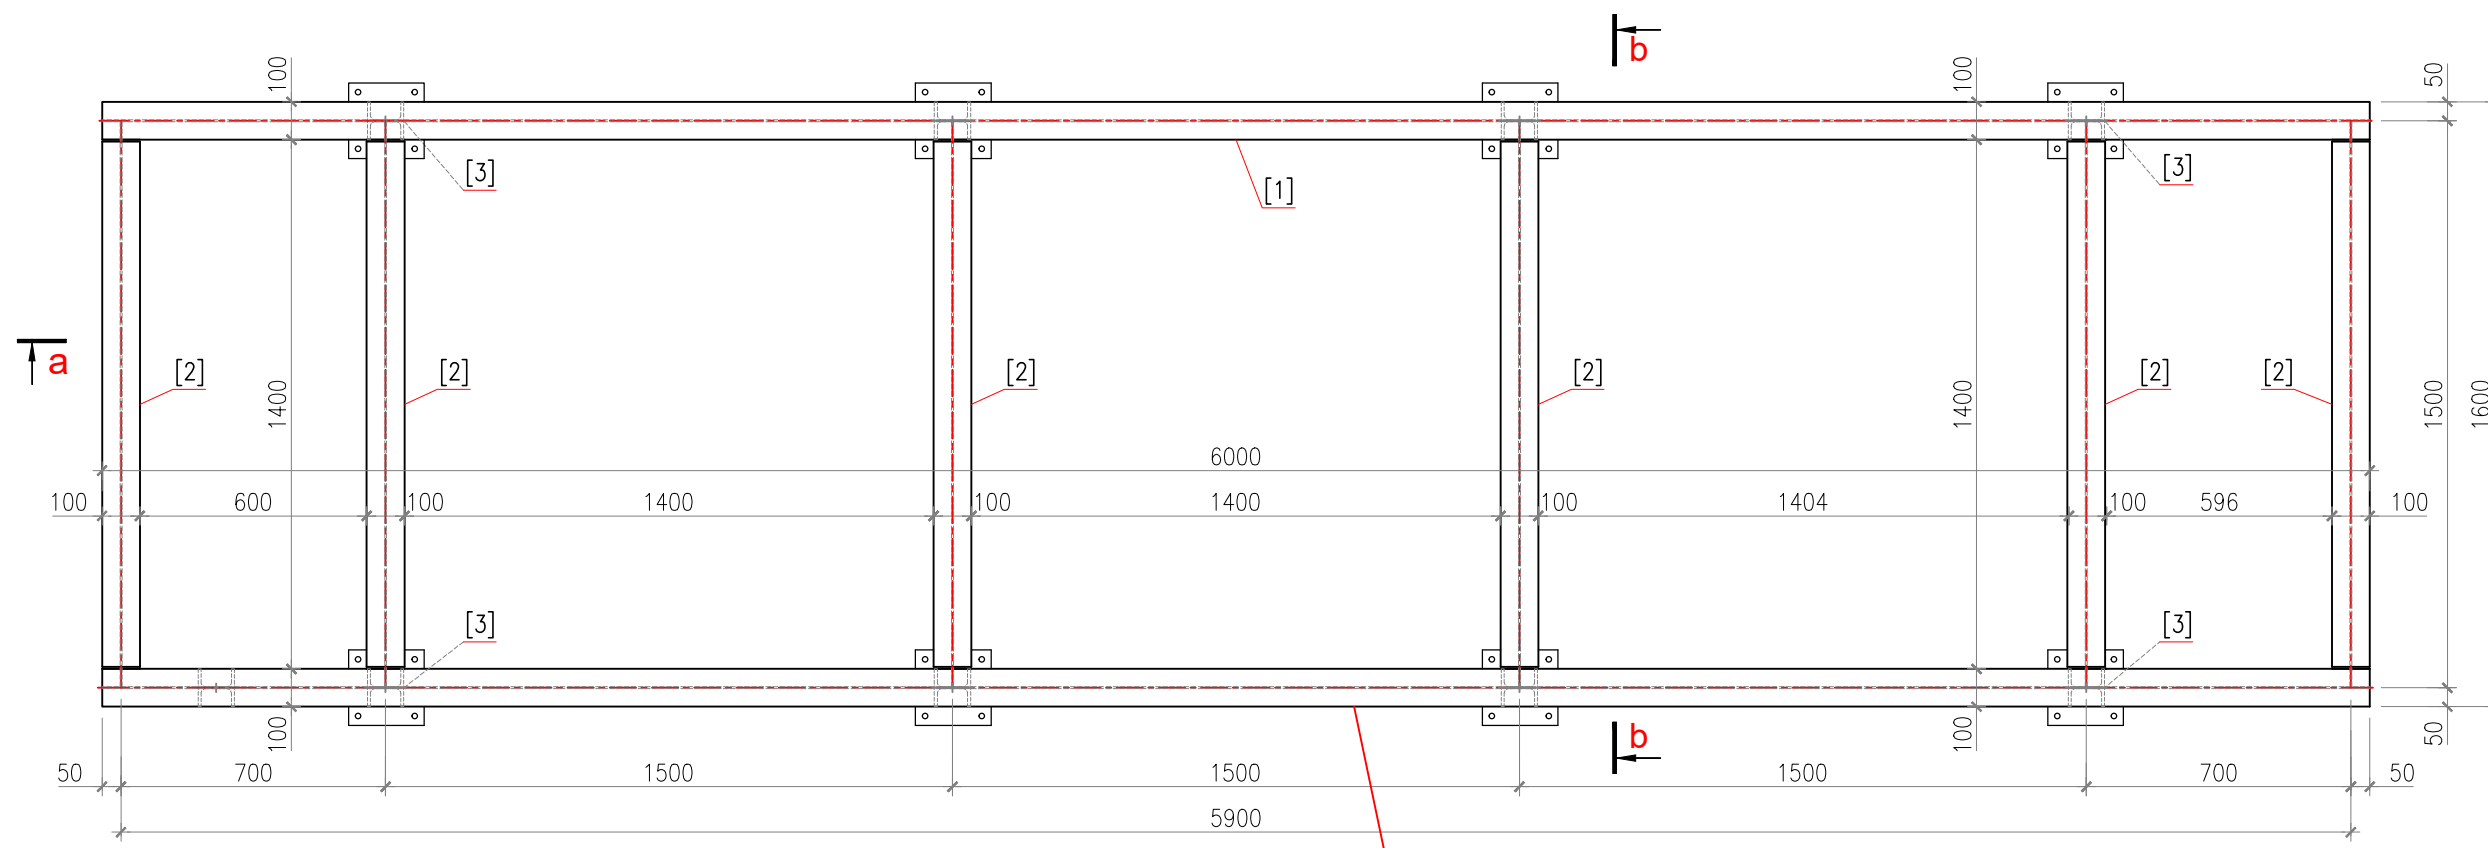

a-a
HEA 100
6000
1 x2
4

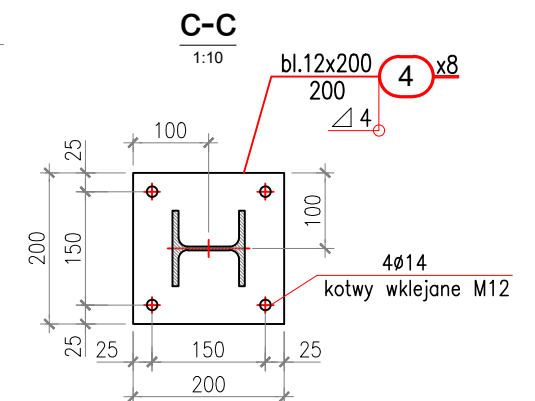


Elektrody ER 3.46 warsztatowe
Elektrody ER 1.46 montażowe


STAL PROFILOWA St3S (S235)

UWAGI:

- JEŻELI NIE OZNACZONO INACZEJ, SPOINY PACHWINOWE WYKONAĆ JAKO CIĄGŁE $\alpha=0.7g$ – GDZIE g GRUBOŚĆ CIĘNSZEGO Z ŁĄCZONYCH ELEMENTÓW.
- WSZYSTKIE ROBOTY WYKONYWAĆ ZGODNIE Z ZASADAMI SZTUKI BUDOWLANEJ, POD NADZOREM UPRAWNIONEJ OSOBY.
- ZABEZPIECZENIE KONSTRUKCJI PRZEZ CYNKOWANIE.
- WYKAZ STALI W102_WS_Mrągowo.

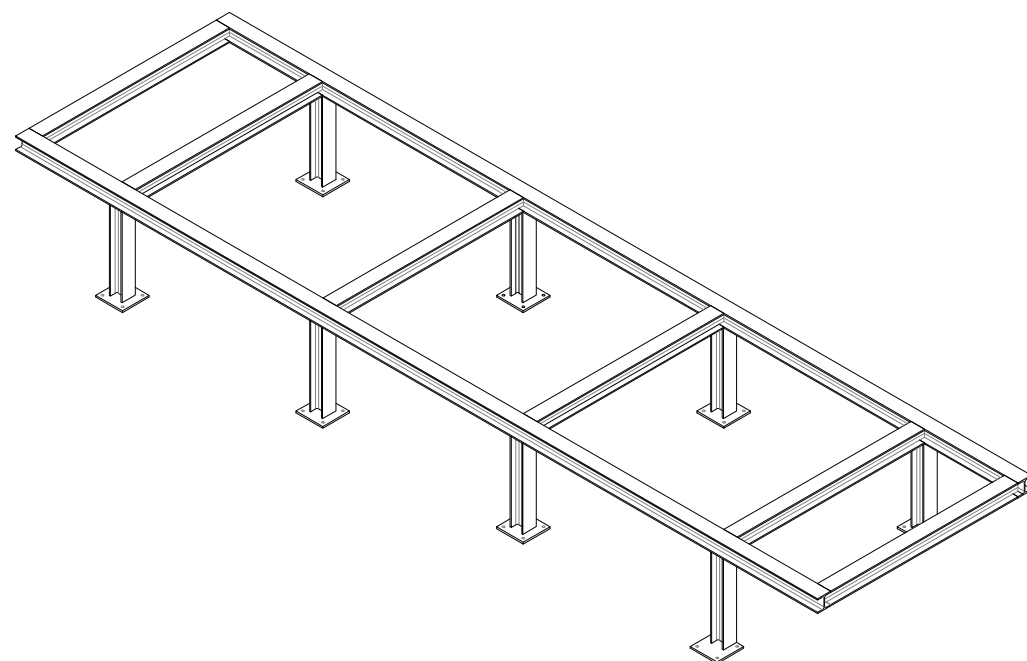

b-b

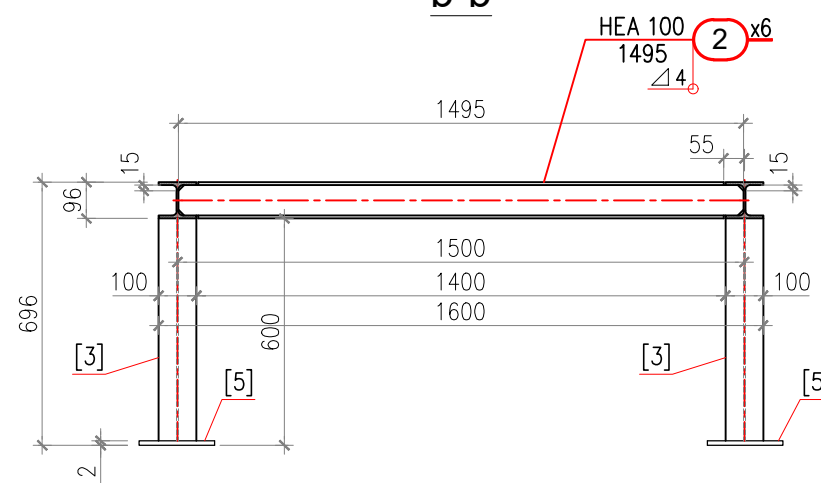

INWESTOR
ZAKŁAD WODOCIĄGÓW I KANALIZACJI Sp. z o.o. w MRĄGOWIE
oś. Mazurskie 1A; 11-700 Mrągowo
T.: +4889 742 6111; F.: +4889 741 8621 www.zwik.mragowo.pl

JEDNOSTKA PROJEKTOWA
WT-PLAN Tomasz Włodarczyk
ul. Jodłowa 2; 05-555 Tarczyn
twłodarczyk@wtplan.pl; +48 609 445 266

NAZWA ZAMIERZENIA BUDOWLANEGO

"Przebudowa przepompowni ścieków P3 wraz z wymianą urządzeń technologicznych"

GŁÓWNY PROJEKTANT Tomasz WŁODARCZYK	UPRAWNIENIA: MAZ/0218/POOS/07	DATA: 30 III 2022	PODPIS:
PROJEKTOWAŁ, SPEC. KONSTRUKCYJNA Sławomir SZARLEJA	UPRAWNIENIA: Wa-224/02	DATA: 30 III 2022	PODPIS
SPRAWDZAŁ SPEC. KONSTRUKCYJNA Michał DĘBKOWSKI	UPRAWNIENIA: MAZ/0274/PWOK/12	DATA: 30 III 2022	PODPIS
NAZWA OBIEKTU BUDOWLANEGO PRZEPOMPOWNIA ŚCIEKÓW P3 ul. Wojska Polskiego 27a; 11-700 Mrągowo Dz. Nr 131/6	TYTUŁ RYSUNKU PRZEPOMPOWNIA P3 Rama pod panele PV K5-01	NR RYSUNKU W102/K-06	DATA Marzec 2022
WERSJA 01	FAZA PT	BRANŻA K	NR UMOWY 19/2021
		SKALA A-3	