




PRZEPOMPOWNIA P3

-część podziemna - przekroje

1:50

C-C

D-D

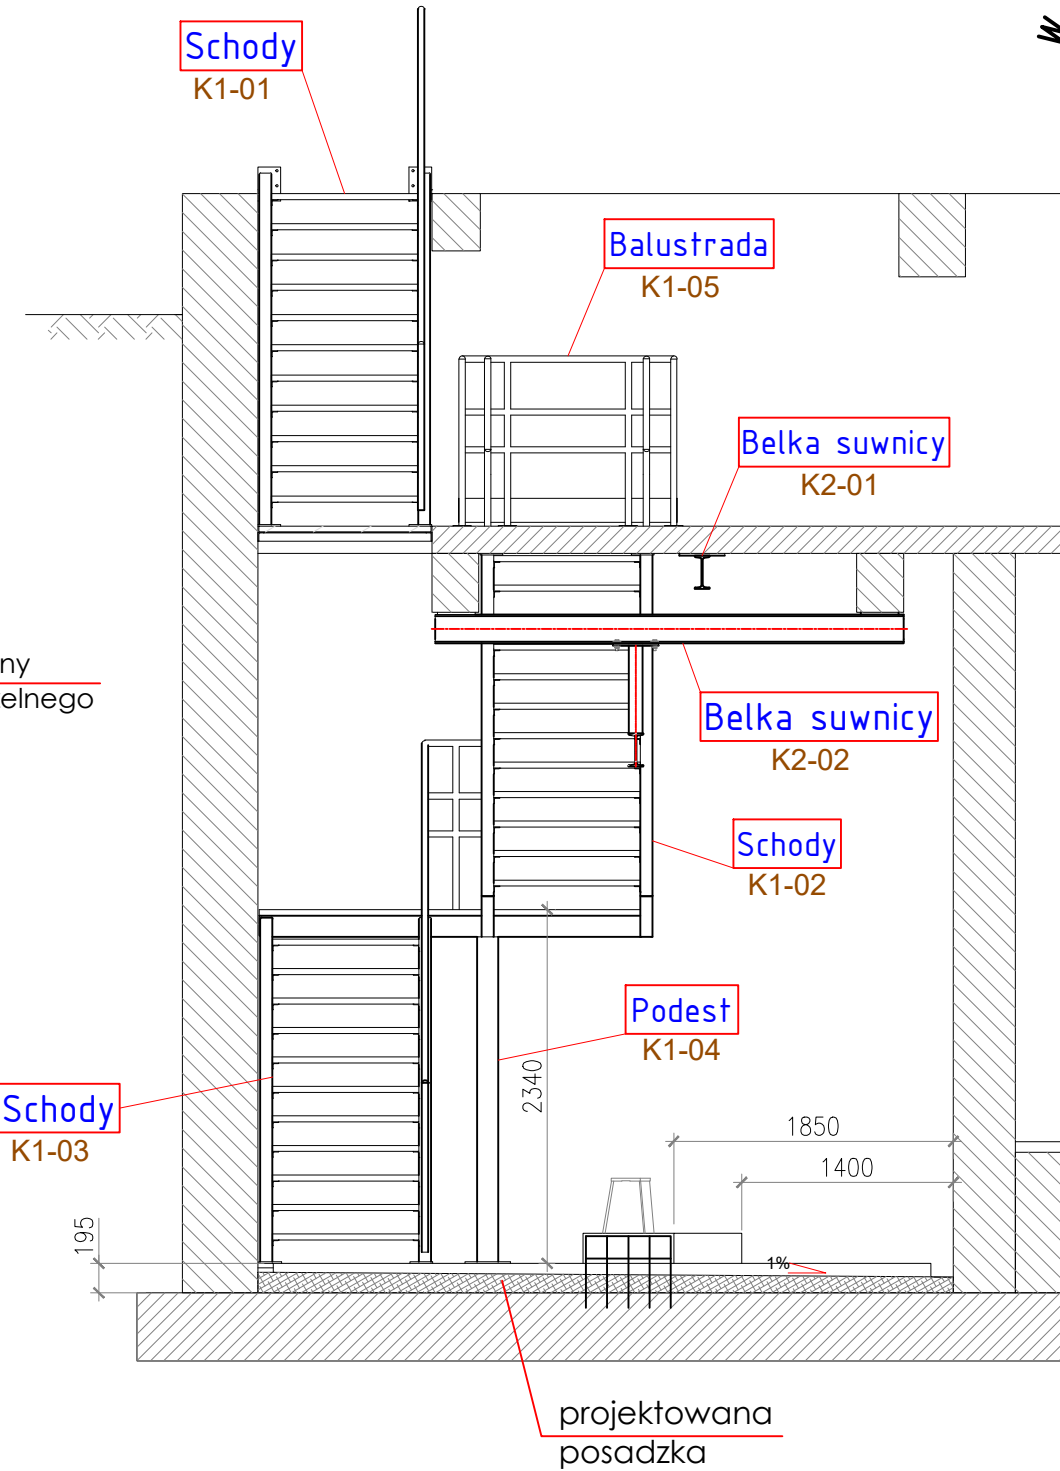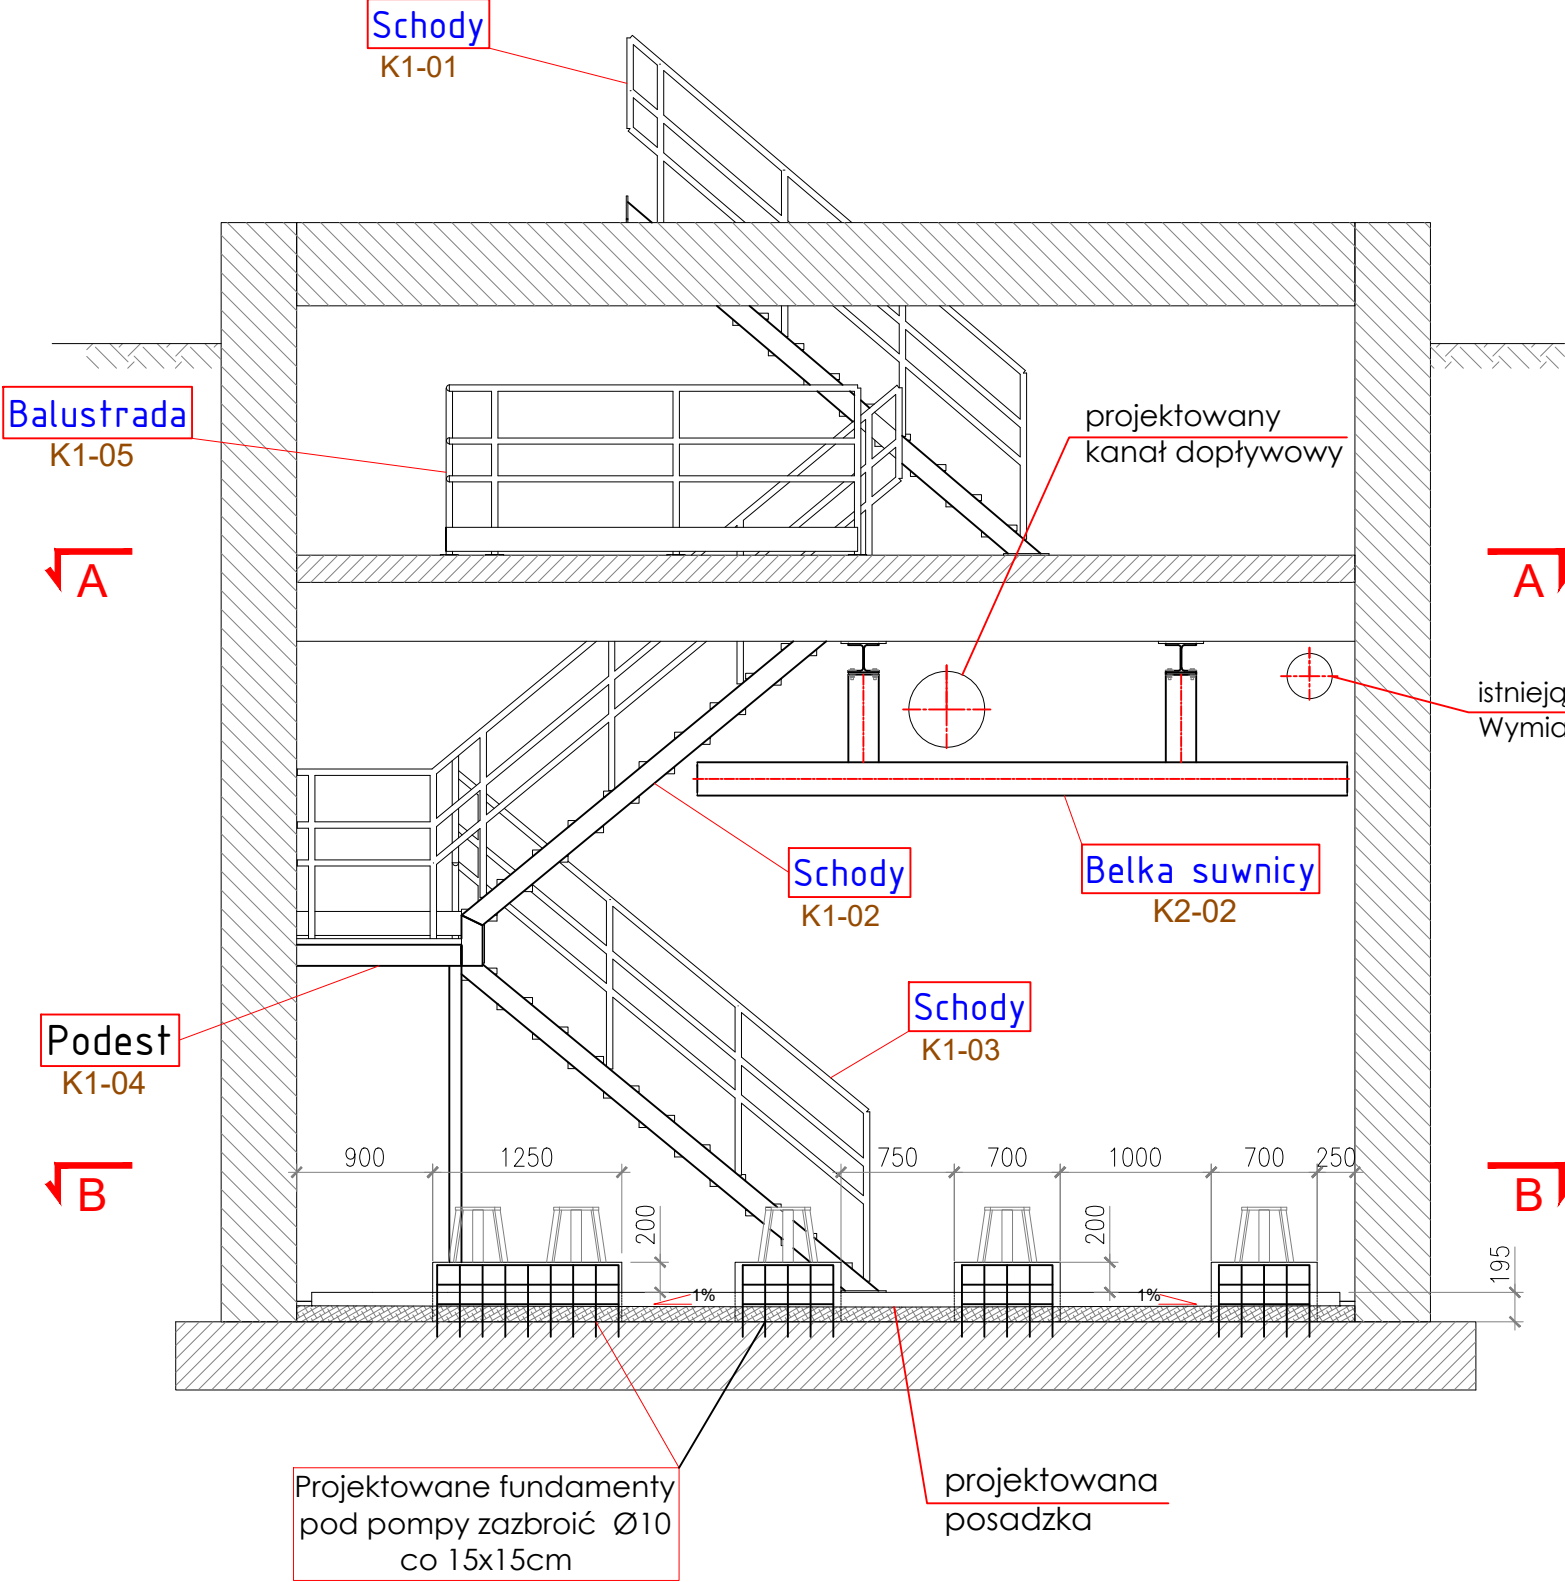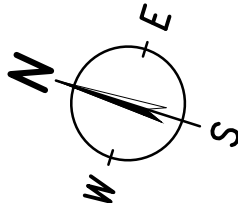

STAL nierdzewna 1.4301

STAL PROFILOWA St3S (S235)

UWAGI:

- JEŻELI NIE OZNACZONO INACZEJ, SPOINY PACHWINOWE WYKONAĆ JAKO CIĄGŁE  $\alpha=0.7g$  - GDZIE  $g$  GRUBOŚĆ CIĘSZSZEGO Z ŁĄCZONYCH ELEMENTÓW.
- WSZYSTKIE ROBOTY WYKONYWAĆ ZGODNIE Z ZASADAMI SZTUKI BUDOWLANEJ, POD NADZOREM UPRAWNIONEJ OSOBY.
- ZABEZPIECZENIE KONSTRUKCJI PRZEZ CYNKOWANIE.
- WYKAZ STALI W102\_WS\_Mrągowo\_cz.podziemna.

BETON - C30/37 (B37)

STAL zbrojeniowa - A-IIIN (RB500W)

Otulina zbrojenia: - 3,0cm

INWESTOR  
ZAKŁAD WODOCIĄGÓW I KANALIZACJI Sp. z o.o. w MRĄGOWIE  
o/s. Mazurskie 1A; 11-700 Mrągowo  
T.: +4889 742 6111; F.: +4889 741 8621 www.zwik.mragowo.pl



JEDNOSTKA PROJEKTOWA  
WT-PLAN Tomasz Włodarczyk  
ul. Jodłowa 2; 05-555 Tarczyn  
twłodarczyk@wtplan.pl; +48 609 445 266



NAZWA ZAMIERZENIA BUDOWLANEGO				"Przebudowa przepompowni ścieków P3 wraz z wymianą urządzeń technologicznych"			
GŁÓWNY PROJEKTANT	UPRAWNIENIA	DATA	PODPIS	GŁÓWNY PROJEKTANT	UPRAWNIENIA	DATA	PODPIS
Tomasz WŁODARCZYK	MAZ/0218/POOS/07	30 III 2022		Tomasz WŁODARCZYK	MAZ/0218/POOS/07	30 III 2022	
PROJEKTOWAL. SPEC. KONSTRUKCYJNA	UPRAWNIENIA	DATA	PODPIS	PROJEKTOWAL. SPEC. KONSTRUKCYJNA	UPRAWNIENIA	DATA	PODPIS
Stawomir SZARLEJA	Wa-224/02	30 III 2022		Stawomir SZARLEJA	Wa-224/02	30 III 2022	
SPRAWDZAL. SPEC. KONSTRUKCYJNA	UPRAWNIENIA	DATA	PODPIS	SPRAWDZAL. SPEC. KONSTRUKCYJNA	UPRAWNIENIA	DATA	PODPIS
Michał DĘBKOWSKI	MAZ/0274/PWOK/12	30 III 2022		Michał DĘBKOWSKI	MAZ/0274/PWOK/12	30 III 2022	
NAZWA OBIEKTU BUDOWLANEGO				TYTUŁ RYSUNKU			
PRZEPOMPOWNIA ŚCIEKÓW P3				PRZEPOMPOWNIA P3			
ul. Wojska Polskiego 27a; 11-700 Mrągowo				Część podziemna			
Dz. Nr 131/6				Przekroje C-C, D-D			
WERSJA	FAZA	BRANŻA	NR UMOWY	SKALA	DATA	NR RYSUNKU	
01	PT	K	19/2021	A-3	1:50	W102/K-09	Marzec 2022