KONSTRUKCJA belki suwnicy 1

- K2-01 - szt.1

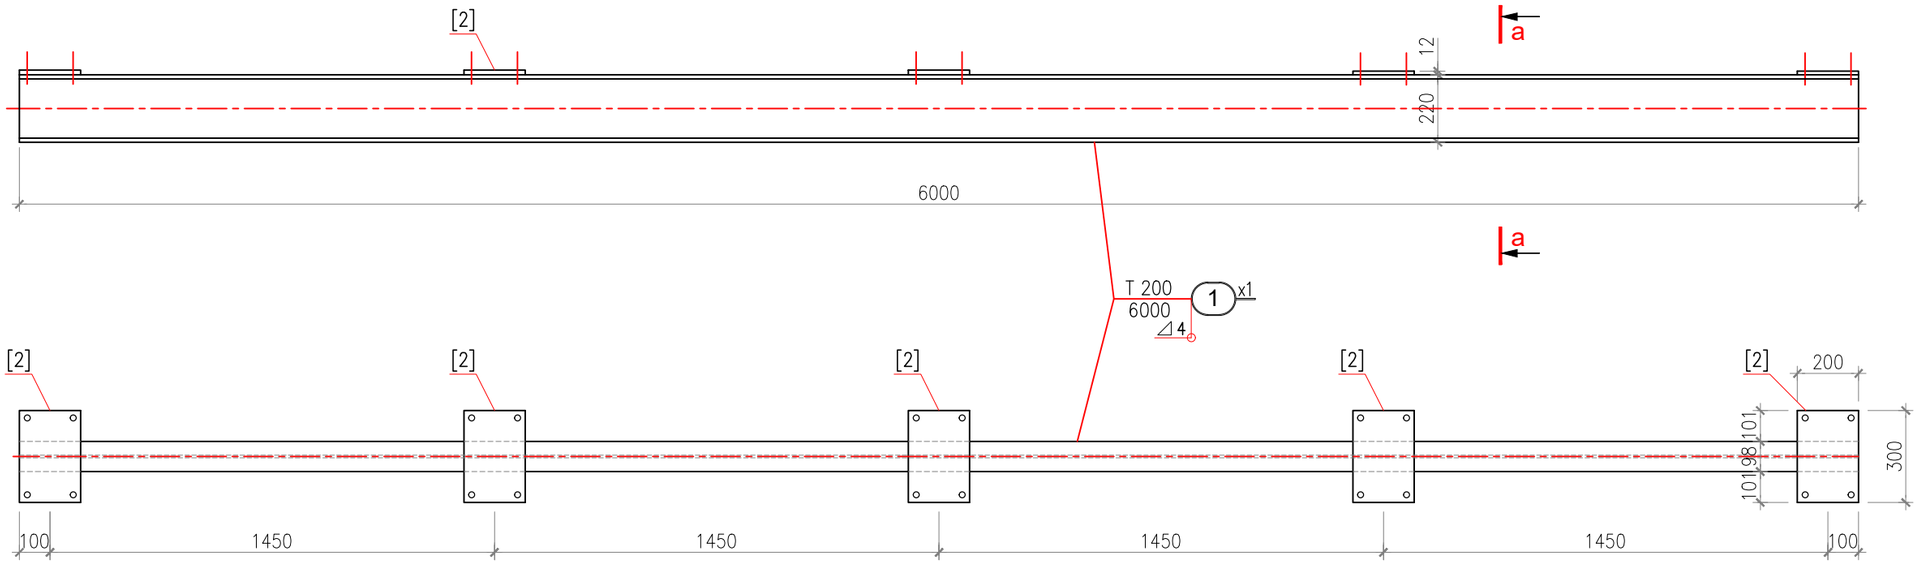

a-a
1:10

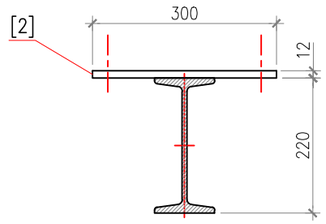

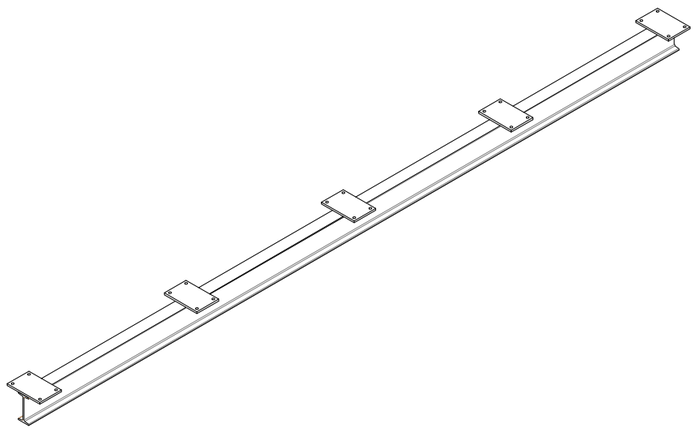

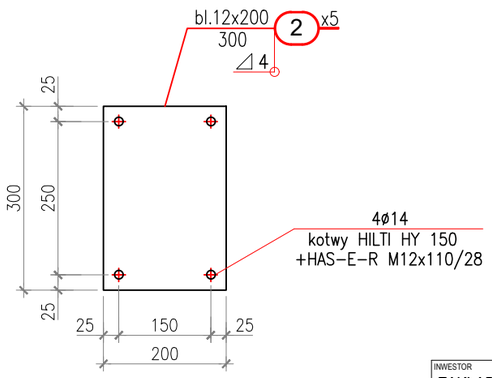

Elektrody ER 3.46 warsztatowe
Elektrody ER 1.46 montażowe

STAL PROFILOWA St3S (S235)

UWAGI:

1. JEŻELI NIE OZNACZONO INACZEJ, SPOINY PACHWINOWE WYKONAĆ JAKO CIĄGŁE a=0.7g – GDZIE g GRUBOŚĆ CIEŃSZEGO Z ŁĄCZONYCH ELEMENTÓW.
2. WSZYSTKIE ROBOTY WYKONYWAĆ ZGODNIE Z ZASADAMI SZTUKI BUDOWLANEJ, POD NADZOREM UPRAWNIONEJ OSOBY.
3. ZABEZPIECZENIE KONSTRUKCJI PRZED CYNKOWANIE.
4. WYKAZ STALI W102_WS_Mrągowo_cz.podziemna.

INWESTOR
ZAKŁAD WODOCIĄGÓW i KANALIZACJI Sp. z o.o. w MRĄGOWIE
oś. Mazurskie 1A; 11-700 Mrągowo
T.: +4889 742 6111; F.: +4889 741 8621 www.zwik.mragowo.pl

JEDNOSTKA PROJEKTOWA
WT-PLAN Tomasz Włodarczyk
ul. Jodłowa 2; 05-555 Tarczyn
twlodarczyk@wtplan.pl; +48 609 445 266

NAZWA ZAMIERZENIA BUDOWLANEGO
"Przebudowa przepompowni ścieków P3 wraz z wymianą urządzeń technologicznych"

GŁÓWNY PROJEKTANT: Tomasz WŁODARCZYK	UPRAWNIENIA: MAZ/0218/POOS/07	DATA: 30 III 2022	PODPIS:
PROJEKTOWAŁ, SPEC. KONSTRUKCYJNA: Sławomir SZARLEJA	UPRAWNIENIA: Wa-224/02	DATA 30 III 2022	PODPIS
SPRAWDZAŁ, SPEC. KONSTRUKCYJNA: Michał DĘBKOWSKI	UPRAWNIENIA: MAZ/0274/PWOK/12	DATA 30 III 2022	PODPIS

NAZWA OBIEKTU BUDOWLANEGO: PRZEPOMPOWNIA ŚCIEKÓW P3, ul. Wojska Polskiego 27a; 11-700 Mrągowo, Dz. Nr 131/6	TYTUŁ RYSUNKU: PRZEPOMPOWNIA P3, Konstrukcja belki suwnicy 1, K2-01	NR RYSUNKU: W102/K-10

WERSJA	FAZA	BRANŻA	NR UMOWY	ARKUSZ	SKALA	DATA
01	PT	K	19/2021	A-3	1:20	Marzec 2022