
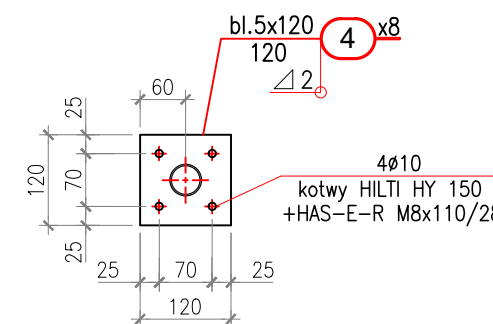
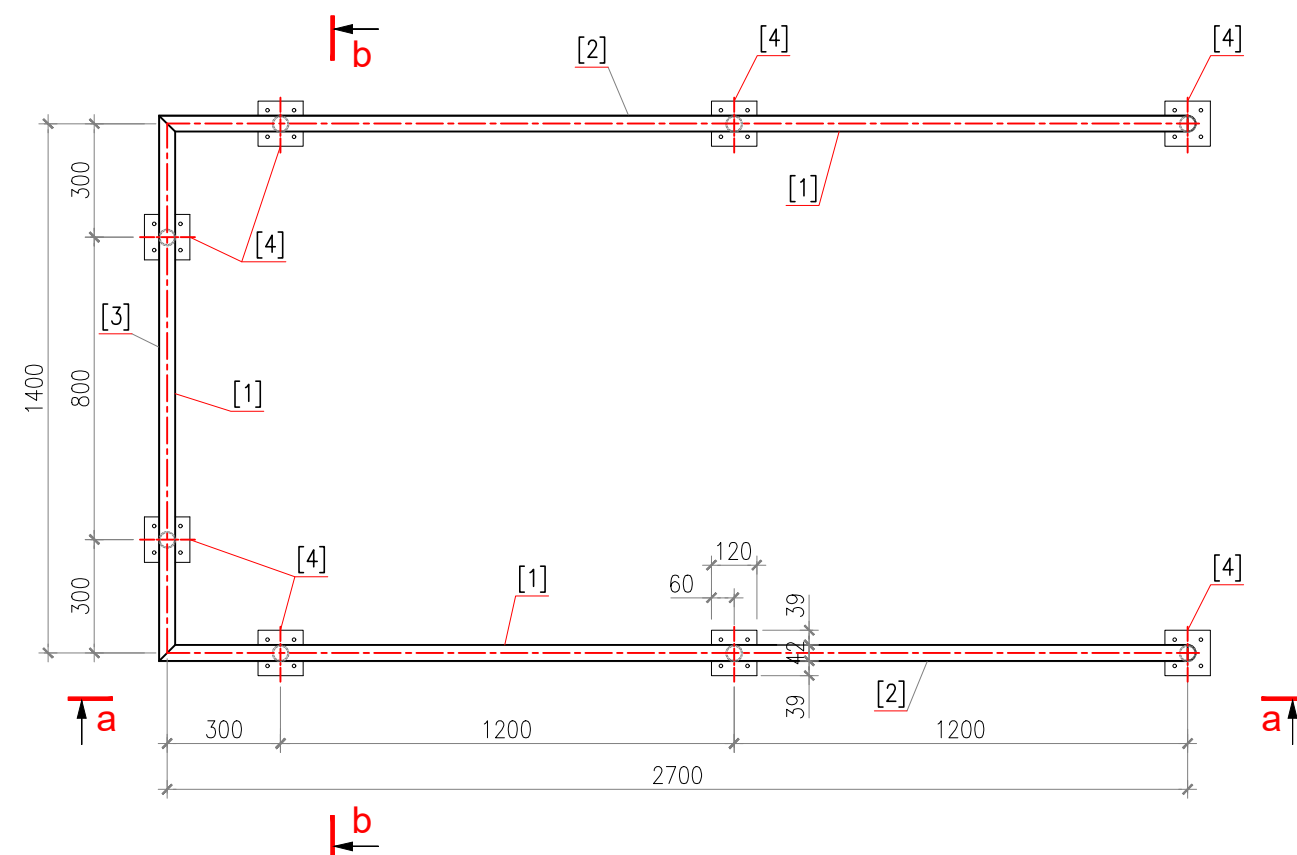
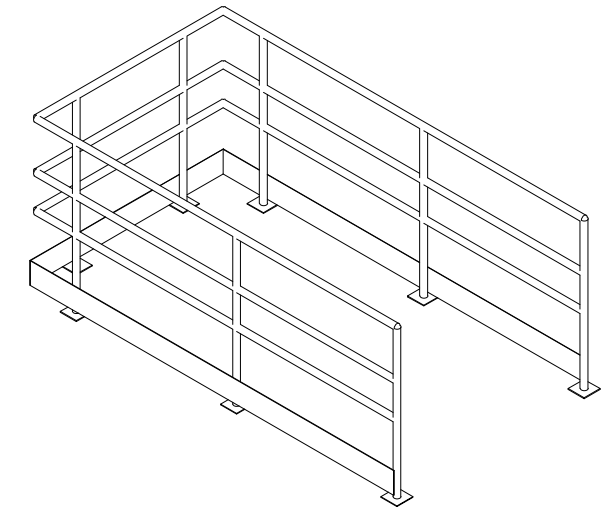


- K1-05 - szt.1

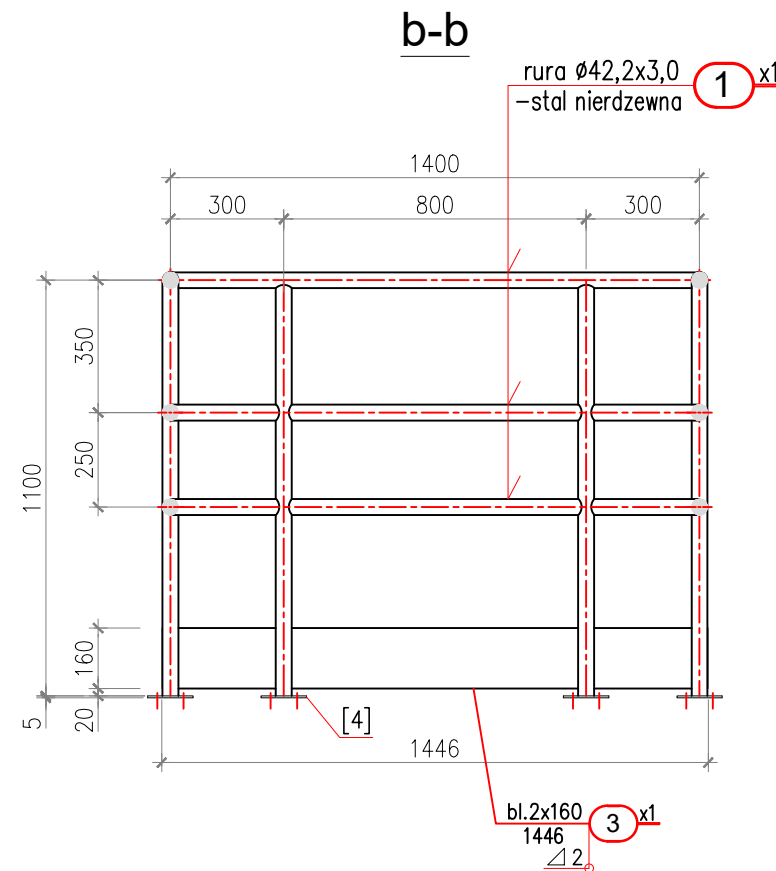

UWAGI:

1. JEŻELI NIE OZNACZONO INACZEJ, SPOINY PACHWINOWE WYKONAĆ JAKO CIĄGŁE $\alpha=0.7g$ – GDZIE g GRUBOŚĆ CIĘNIEJSZEGO Z ŁĄCZONYCH ELEMENTÓW.
2. WSZYSTKIE ROBOTY WYKONYWAĆ ZGODNIE Z ZASADAMI SZTUKI BUDOWLANEJ, POD NADZOREM UPRAWNIONEJ OSOBY.
3. ZABEZPIECZENIE KONSTRUKCJI PRZEZ CYNKOWANIE.
4. WYKAZ STALI W102_WS_Mrągowo_cz.podziemna.

INWESTOR
ZAKŁAD WODOCIĄGÓW I KANALIZACJI Sp. z o.o. w MRĄGOWIE
oś. Mazurskie 1A; 11-700 Mrągowo
T.: +4889 742 6111; F.: +4889 741 8621 www.zwik.mragowo.pl

JEDNOSTKA PROJEKTOWA
WT-PLAN Tomasz Włodarczyk
ul. Jodłowa 2; 05-555 Tarczyn
twlodarczyk@wtplan.pl; +48 609 445 266

NAZWA ZAMIERZENIA BUDOWLANEGO	"Przebudowa przepompowni ścieków P3 wraz z wymianą urządzeń technologicznych"
-------------------------------	---

GŁÓWNY PROJEKTANT Tomasz WŁODARCZYK		UPRAWNIENIA: MAZ/0218/POOS/07		DATA 30 III 2022		PODPIS:	
PROJEKTOWAŁ SPEC. KONSTRUKCYJNA Sławomir SZARLEJA		UPRAWNIENIA: Wa-224/02		DATA 30 III 2022		PODPIS	
SPRAWDZAŁ SPEC. KONSTRUKCYJNA Michał DĘBKOWSKI		UPRAWNIENIA: MAZ/0274/PWOK/12		DATA 30 III 2022		PODPIS	
NAZWA OBIEKTU BUDOWLANEGO PRZEPOMPOWNIĄ ŚCIEKÓW P3 ul. Wojska Polskiego 27a; 11-700 Mrągowo Dz. Nr 131/6				TYTUŁ RYSUNKU PRZEPOMPOWNIĄ P3 Konstrukcja balustrady K1-05		NR RYSUNKU W102/K-16	
WERSJA 01	FAZA PT	BRANŻA K	NR UMOWY 19/2021	ARKUSZ A-3	SKALA 1:20	DATA Marzec 2022	