

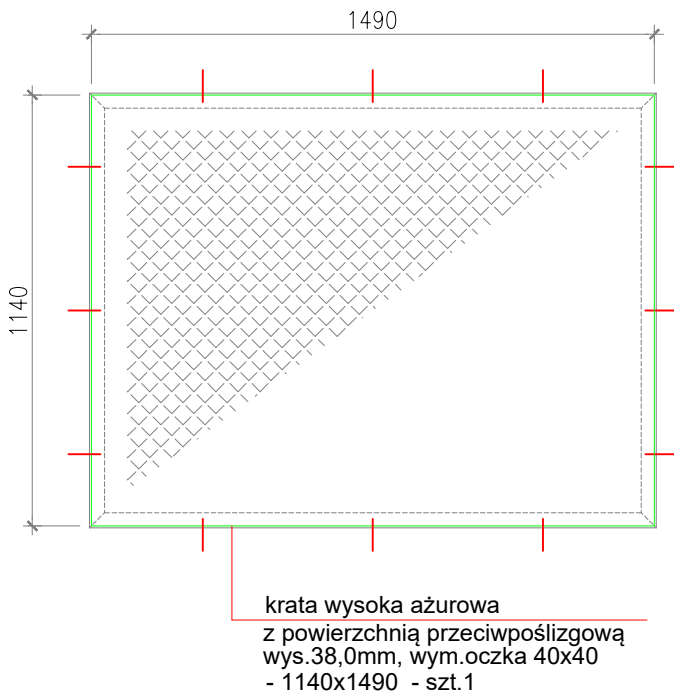
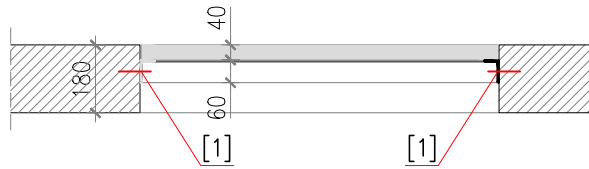
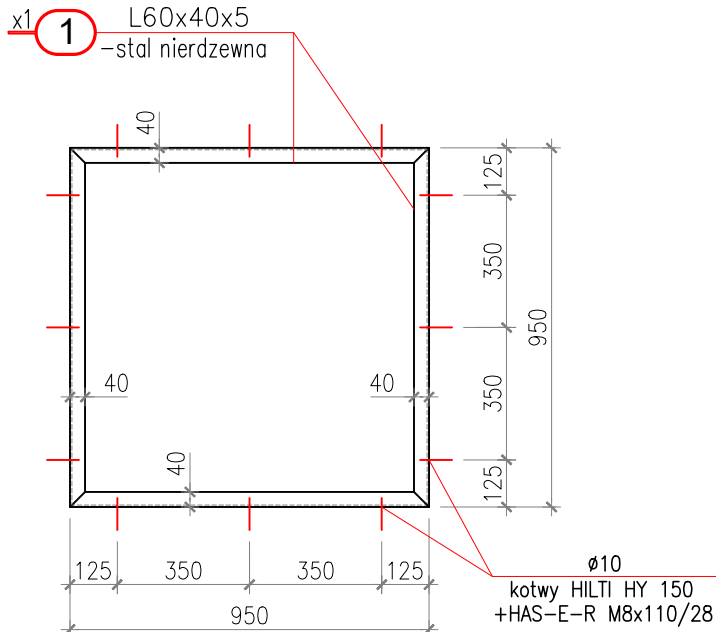
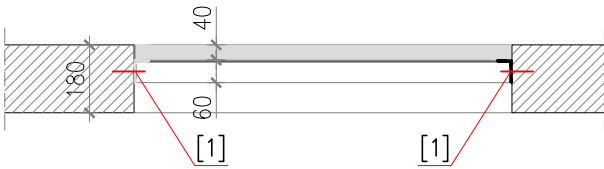
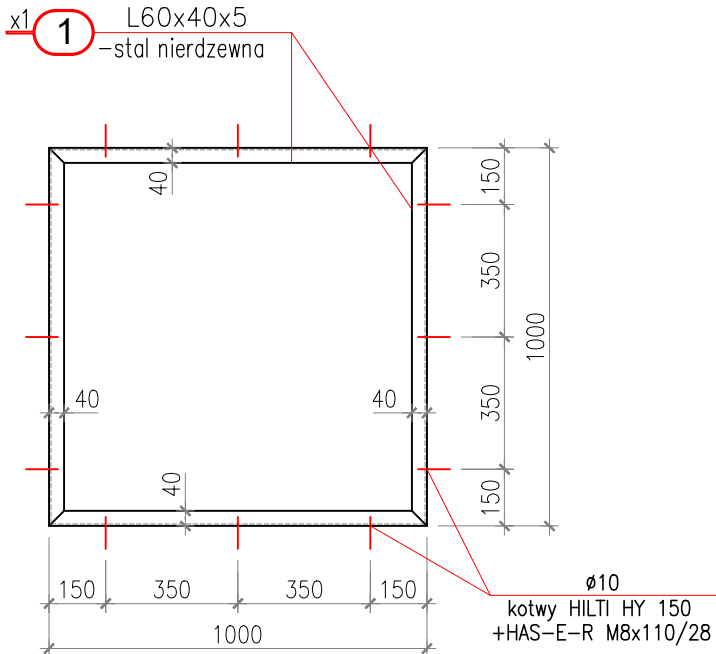
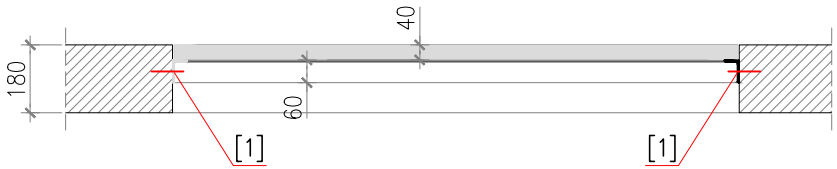


KONSTRUKCJA obramowania


- otworów w stropie

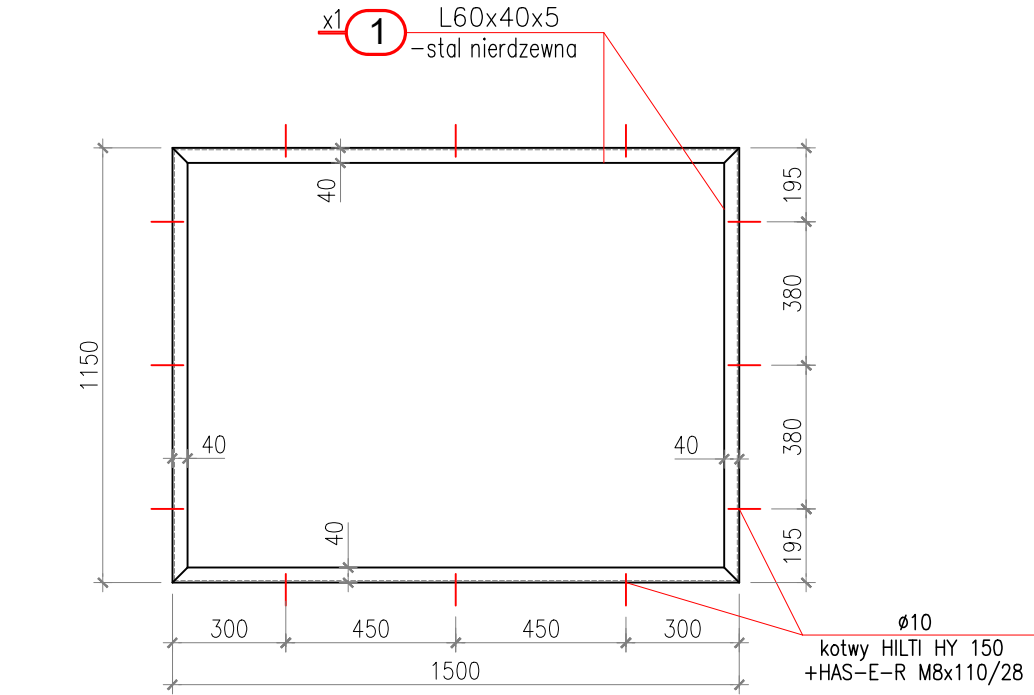

krata wysoka ażurowa  
z powierzchnią przeciwpoślizgową  
wys.38,0mm, wym.oczka 40x40  
- 1140x1490 - szt.1

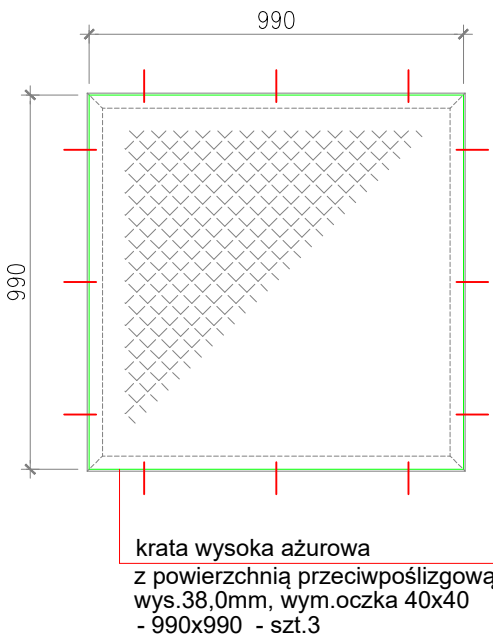

krata wysoka ażurowa  
z powierzchnią przeciwpoślizgową  
wys.38,0mm, wym.oczka 40x40  
- 990x990 - szt.3

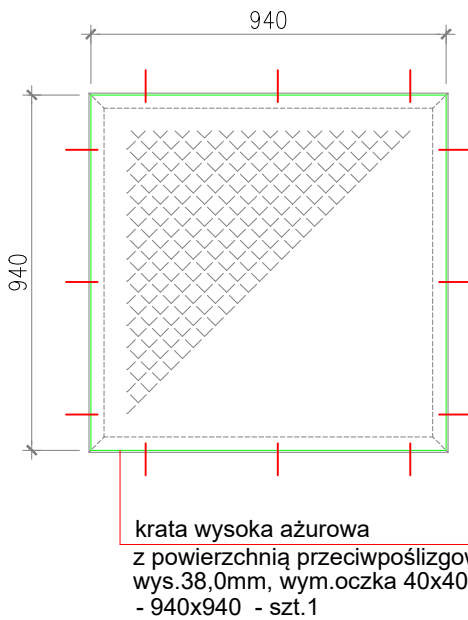

krata wysoka ażurowa  
z powierzchnią przeciwpoślizgową  
wys.38,0mm, wym.oczka 40x40  
- 940x940 - szt.1

STAL nierdzewna 1.4301

- UWAGI:
1. JEŻELI NIE OZNACZONO INACZEJ, SPOINY PACHWINOWE WYKONAĆ JAKO CIĄGŁE  $\alpha=0.7g$  – GDZIE  $g$  GRUBOŚĆ CIĘSZSZEGO Z ŁĄCZONYCH ELEMENTÓW.
  2. WSZYSTKIE ROBOTY WYKONYWAĆ ZGODNIE Z ZASADAMI SZTUKI BUDOWLANEJ, POD NADZOREM UPRAWNIONEJ OSOBY.
  3. ZABEZPIECZENIE KONSTRUKCJI PRZEZ CYNKOWANIE.
  4. WYKAZ STALI W102\_WS\_Mrągowo\_cz.podziemna.

INWESTOR ZAKŁAD WODOCIĄGÓW I KANALIZACJI Sp. z o.o. w MRĄGOWIE oś. Mazurskie 1A; 11-700 Mrągowo T.: +4889 742 6111; F.: +4889 741 8621 www.zwik.mragowo.pl				zwik	
JEDNOSTKA PROJEKTOWA WT-PLAN Tomasz Włodarczyk ul. Jodłowa 2; 05-555 Tarczyn twlodarczyk@wtplan.pl; +48 609 445 266				WT-PLAN	
NAZWA ZAMIERZENIA BUDOWLANEGO "Przebudowa przepompowni ścieków P3 wraz z wymianą urządzeń technologicznych"					
GŁÓWNY PROJEKTANT Tomasz WŁODARCZYK	UPRAWNIENIA: MAZ/0218/POOS/07	DATA: 30 III 2022	PODPIS:		
PROJEKTOWAŁ, SPEC. KONSTRUKCYJNA Sławomir SZARLEJA	UPRAWNIENIA: Wa-224/02	DATA: 30 III 2022	PODPIS:		
SPRAWDZAŁ, SPEC. KONSTRUKCYJNA Michał DĘBKOWSKI	UPRAWNIENIA: MAZ/0274/PWOK/12	DATA: 30 III 2022	PODPIS:		
NAZWA OBIEKTU BUDOWLANEGO PRZEPOMPOWNIA ŚCIEKÓW P3 ul. Wojska Polskiego 27a; 11-700 Mrągowo Dz. Nr 131/6		TYTUŁ RYSUNKU PRZEPOMPOWNIA P3 Konstrukcja obramowania włazów		NR RYSUNKU W102/K-17	
WERSJA 01	FAZA PT	BRANŻA K	NR UMOWY 19/2021	ARKUSZ A-3	SKALA 1:20
				DATA Marzec 2022	