PLAN SYTUACYJNY
TERENU DZ.NR.131/6, 131/13 obr.6
ul.Wojska Polskiego w Mrągowie

M.MRĄGOWO OBR.6 DZ.NR 131/6

Porównanie mapy wykonano 26.11.2021

K.Marczenko

MAPA SYTUACYJNO – WYSOKOŚCIOWA w skali 1 : 500	Organ służby geodezyjnej, który otrzymał zgłoszenie	Starosta Mrągowski
Mapa do celów projektowych	Identyfikator zgłoszenia prac	GK.6642.1.1718.2021
Jed. Ewiden.: 281001_1 Mrągowo	Wykonawca prac geodezyjnych	Usługi Geodezyjne Krzysztof Marczenko
Obręb: 06 ul. Wojska Polskiego	Nr oraz data sporządzenia dokumentu zawierającego wynik pozytywnej weryfikacji	Protokół weryfikacji nr GK.6642.1.1718.2021.1 z dnia 01 GRU. 2021
Nr. działki: **131/6**	Operat techniczny numer	P.2810.2021. 1630
Sekcja mapy: 7.209.23.03.2.1	Imię i nazwisko oraz nr uprawnień zawodowych kierownika prac	Krzysztof Marczenko, upr. nr 16944
Układ współrzędnych płaskich: „2000” Układ wysokości. : **Kronsztadt 60**	Poświadczam, że niniejszy dokument został opracowany w wyniku prac geodezyjnych i kartograficznych, których rezultaty zawiera operat techniczny pozytywnie zweryfikowany. Jednocześnie informuję, że jestem świadomy odpowiedzialności karnej za złożenie fałszywego oświadczenia.	
– punkt osnowy geodezyjnej podlegający ochronie prawnej. – – – – zakres aktualizacji	W granicach aktualizacji nie badano służebności gruntowych.	Wykonał: Mrągowo, dn. 30. 11. 2021 r.
Nie wyklucza się istnienia w terenie również urządzeń podziemnych ułożonych, a nie zgłoszonych do inwentaryzacji geodezyjnej. Wszystkie obiekty budowlane wymagające pozwolenia na budowę podlegają wytyczeniu na gruncie przez jednostkę wykonawstwa geodezyjnego, a po ich wybudowaniu – powykonawczej inwentaryzacji geodezyjnej.		GEODETA UPRAWNIONY Krzysztof Marczenko Nr 16944 ul. Nałuckiego 8, 11-700 Mrągowo tel. 89 741 20 40-25 NIP 739-1[illegible]74-16, REGON 510813849

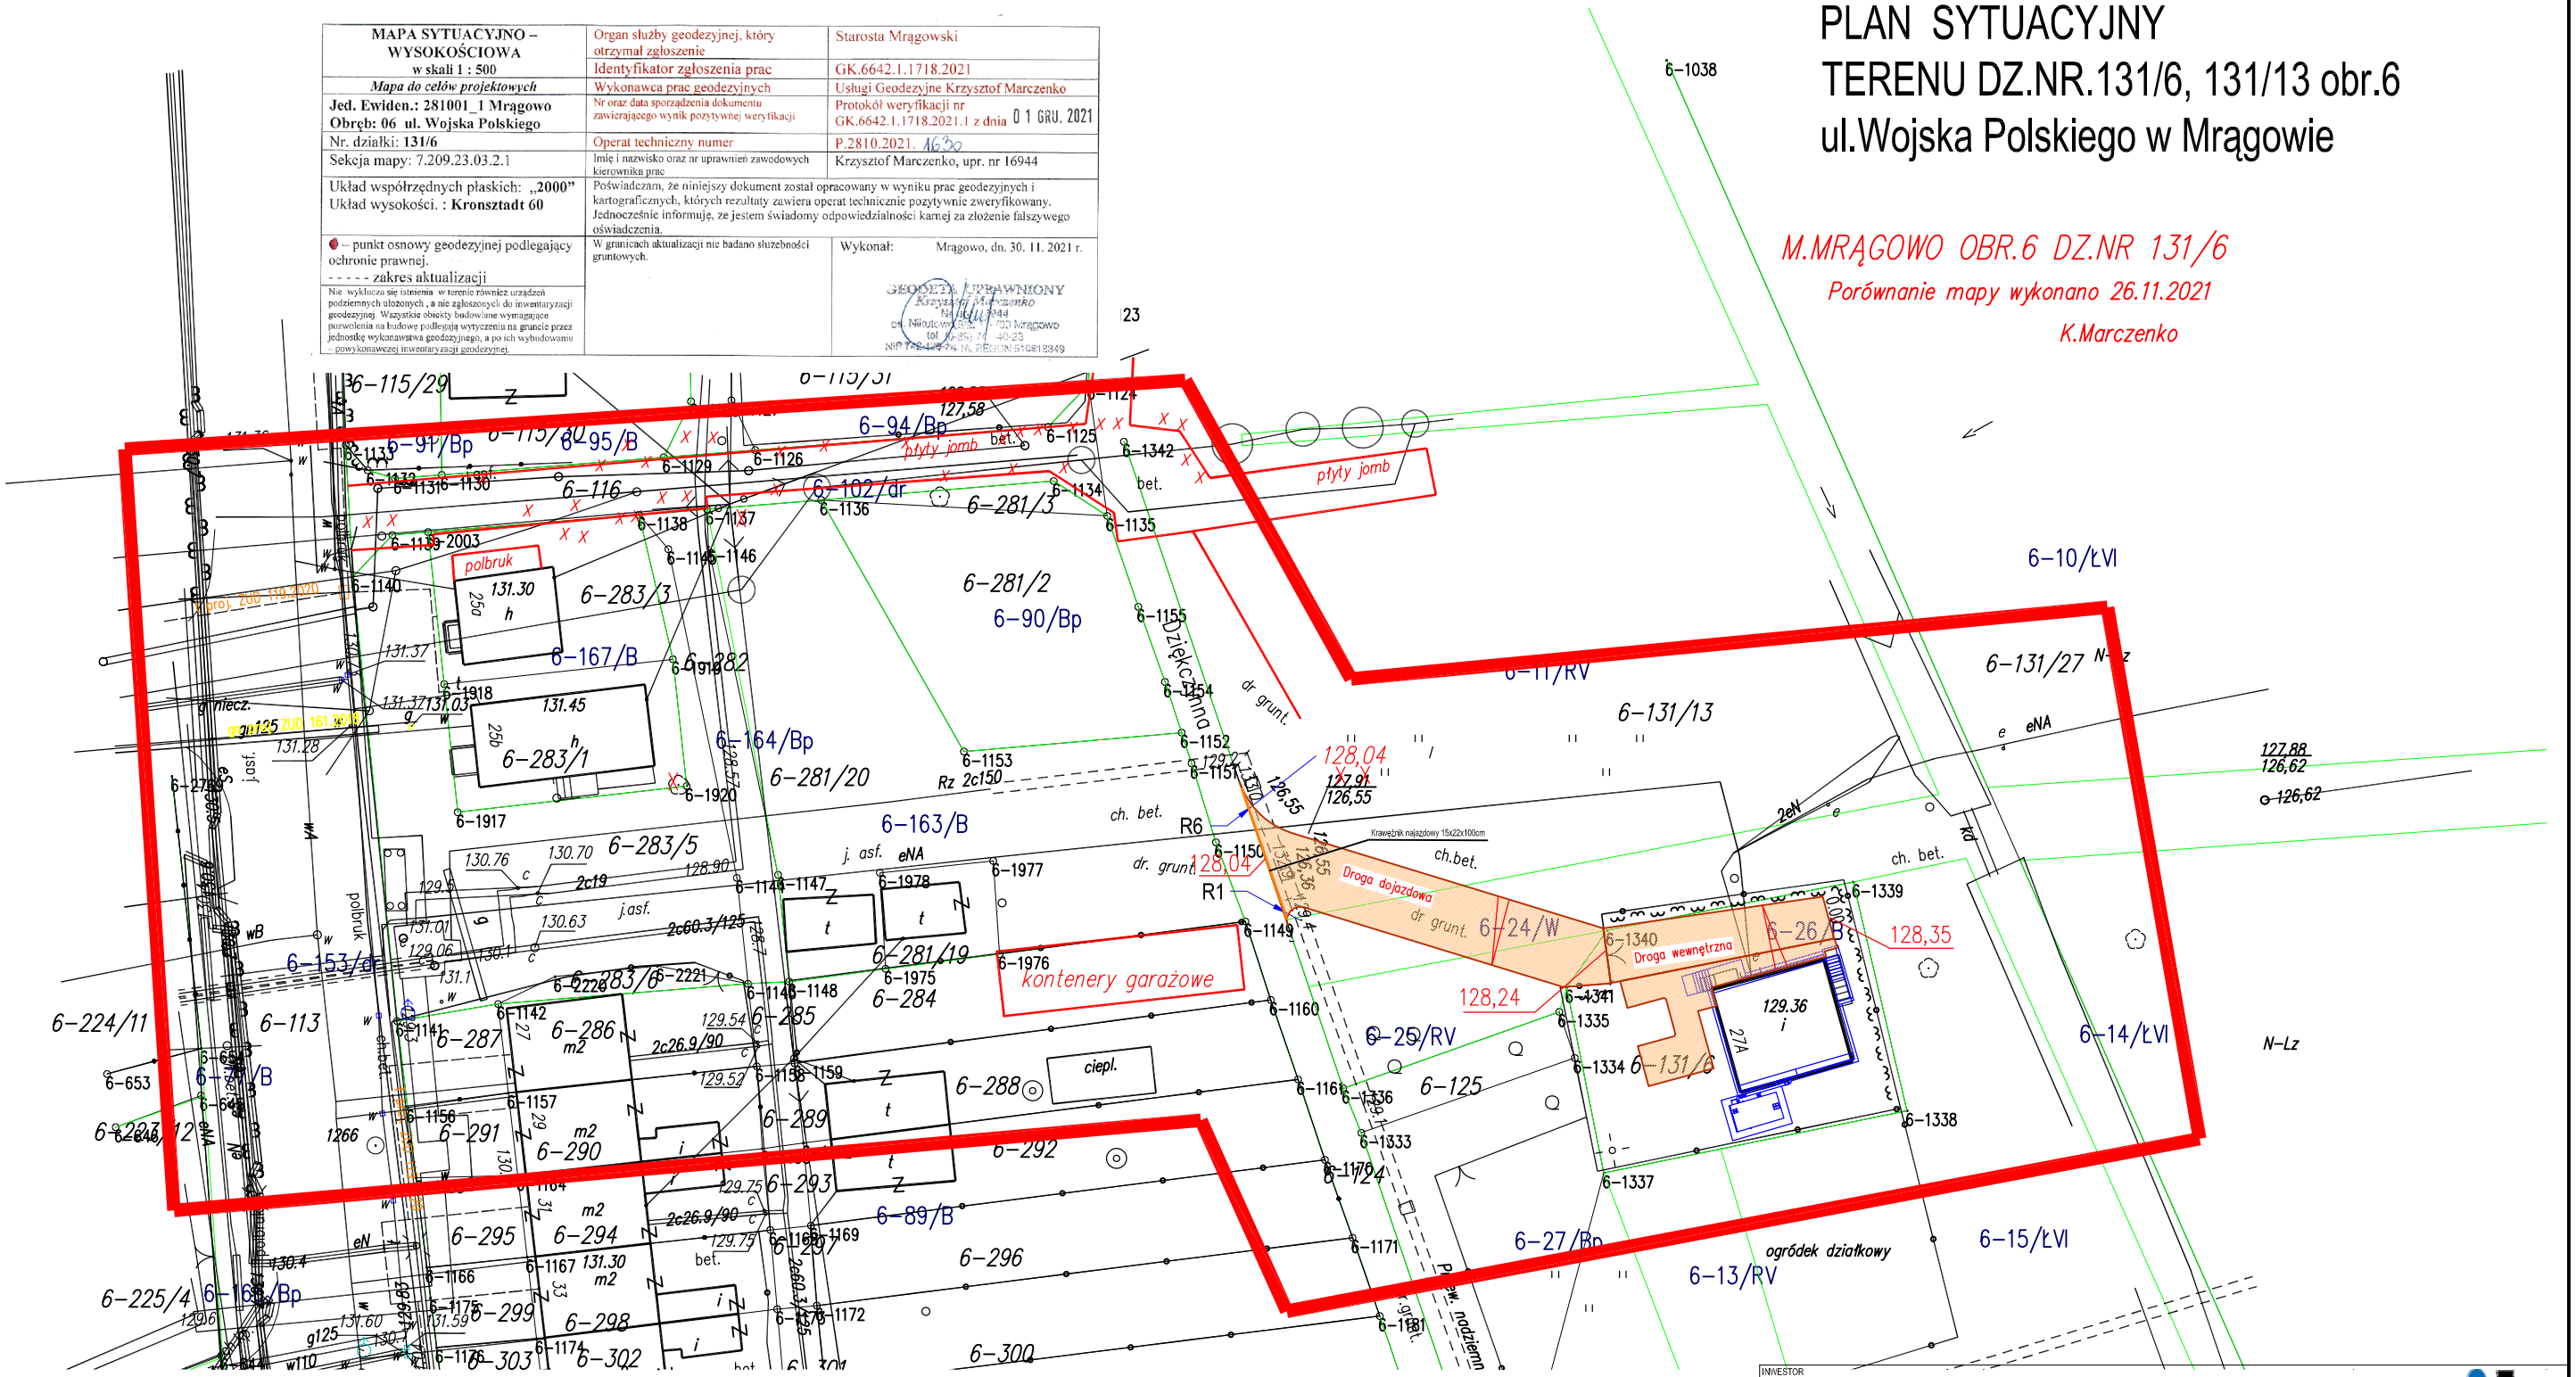

OZNACZENIA

Projektowana naw. z kostki betonowej gr.8cm

128,35 Rzędne proj.

UWAGI:

1. Ze względu na charakter obiektu Wykonawca jest zobowiązany sprawdzić wszystkie wymiary przed rozpoczęciem prac budowlanych. Różnice w rysunkach i pomiarach oraz wszelkie rozbieżności i zmiany projektu muszą być wyjaśnione z projektantem przed rozpoczęciem prac budowlanych.
   Poszczególne elementy, Wykonawca jest zobowiązany wykonać wg opisu technicznego i załączonej dokumentacji.Każdy składnik projektowany należy rozpatrywać i rozpoznawać w dokumentacji w kontekście wszystkich rysunków, które do tego składnika się odnoszą, z uwzględnieniem wszystkich opisów technicznych i zasad sztuki budowlanej. Rysunki rozpatrywać łącznie z częścią opisową projektu.
2. Brak wskazania na rysunku technicznym elementu, którego zastosowanie wynika ze znanych lub powszechnie przyjętych rozwiązań w zakresie sztuki budowlanej nie zwalnia wykonawcy z konieczności skalkulowania i zastosowania takiego elementu w porozumieniu z Inwestorem, a także z projektantem i za jego zgodą.
3. W miejscu inwestycji występują kolizje z istniejącą infrastrukturą podziemną. Zaleca się ręcznie wykonywać prace ziemne. Istniejące przewody należy zabezpieczyć w wykopie zgodnie z wytycznymi odpowiednich norm. Zabezpieczenie wykopów zgodnie z regułmi BHP. Lokalizację uzbrojenia podziemnego podano na podstawie danych archiwalnych. Rzeczywista lokalizacja uzbrojenia może być różna. Rzedne posadowienia istniejącego uzbrojenia terenu są orientacyjne.

INWESTOR
ZAKŁAD WODOCIĄGÓW i KANALIZACJI Sp. z o.o. w MRĄGOWIE
oś. Mazurskie 1A; 11-700 Mrągowo
T.: +4889 742 6111; F.: +4889 741 8621 www.zwik.mragowo.pl

JEDNOSTKA PROJEKTOWA
WT-PLAN Tomasz Włodarczyk
ul. Jodłowa 2; 05-555 Tarczyn
twlodarczyk@wtplan.pl; +48 609 445 266

TYTUŁ OPRACOWANIA
"Przebudowa przepompowni ścieków P3 wraz z wymianą urządzeń technologicznych"

GŁÓWNY PROJEKTANT: Tomasz WŁODARCZYK	UPRAWNIENIA: MAZ/0218/POOS/07	DATA: 30 III 2022	PODPIS:
PROJEKTOWAŁ - SPEC. DROGOWA: Roman SZCZEPAN	UPRAWNIENIA: 139/90/OL	DATA: 30 III 2022	PODPIS:
SPRAWDZAŁ - SPEC. DROGOWA: ---	UPRAWNIENIA: ---	DATA: 30 III 2022	PODPIS:

OBIEKT: PRZEPOMPOWNIA ŚCIEKÓW P3 ul. Wojska Polskiego 27a; 11-700 Mrągowo Dz. Nr 131/6	TYTUŁ RYSUNKU: PRZEPOMPOWNIA P3 DROGA DOJAZDOWA I PLACE WEWNĘTRZNE Plan sytuacyjny	NR RYSUNKU: W102/ D.1-01

WERSJA	FAZA	BRANŻA	NR UMOWY	ARKUSZ	SKALA	DATA
01	PT	D	19/2021	A-3	1:500	Marzec 2022