



PROFIL PODŁUŻNY

drogi dojazdowej do przepompowni P3

Skala pionowa 1:100  
Skala pozioma 1:250

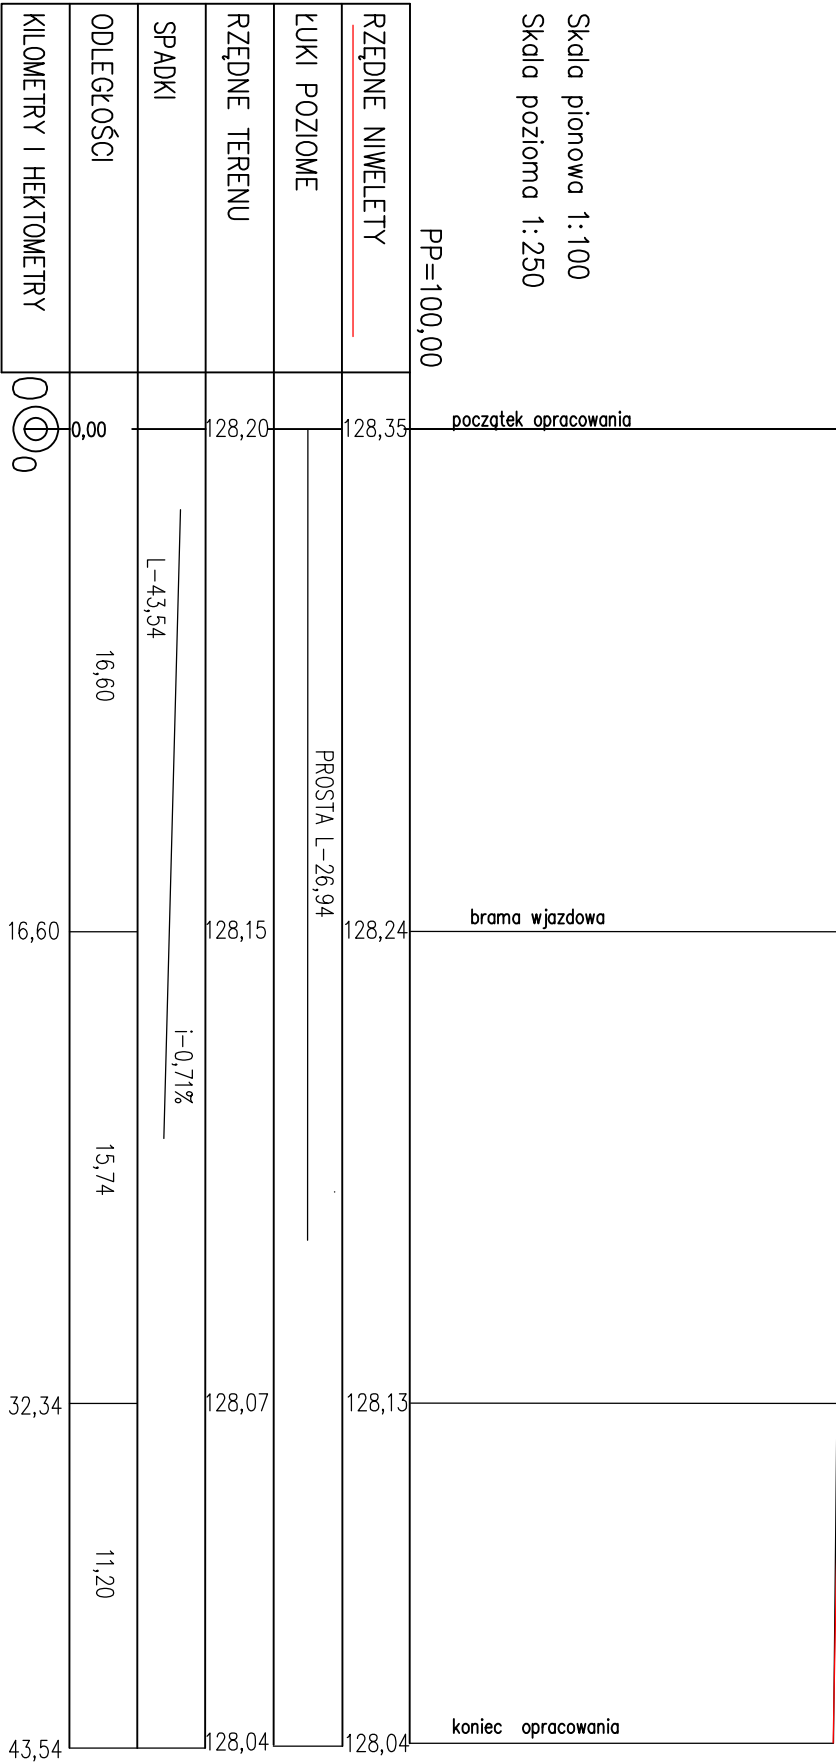

UWAGI:

- Ze względu na charakter obiektu Wykonawca jest zobowiązany sprawdzić wszystkie wymiary przed rozpoczęciem prac budowlanych. Różnice w rysunkach i pomiarach oraz wszelkie rozbieżności i zmiany projektu muszą być wyjaśnione z projektantem przed rozpoczęciem prac budowlanych.
- Poszczególne elementy, Wykonawca jest zobowiązany wykonać wg opisu technicznego i załączonej dokumentacji. Każdy składnik projektowany należy rozpoznać w dokumentacji w kontekście wszystkich rysunków, które do tego składnika się odnoszą, z uwzględnieniem wszystkich opisów technicznych i zosad sztuki budowlanej. Rysunki rozpatrywać łącznie z częścią opisową projektu.
- Brak wskazania na rysunku technicznym elementu, którego zastosowanie wynika ze znanych lub powszechnie przyjętych rozwiązań w zakresie sztuki budowlanej nie zwalnia Wykonawcy z konieczności skalkulowania i zastosowania takiego elementu w porozumieniu z Inwestorem, a także z projektantem i za jego zgodą.
- W miejscu inwestycji występują kotłże z istniejącą infrastrukturą podziemną. Zaleca się ręcznie wykonywać prace ziemne. Istniejące przewody należy zabezpieczyć w wykopie zgodnie z wytycznymi odpowiednich norm. Zabezpieczenie wykopów zgodnie z regułmi BHP. Lokalizację uzbrojenia podziemnego podano na podstawie danych archiwalnych. Rzeczywista lokalizacja uzbrojenia może być różna. Rzedne posadowienia istniejącego uzbrojenia terenu są orientacyjne.

INWESTOR

ZAKŁAD WODOCIĄGÓW I KANALIZACJI Sp. z o.o. w MRĄGOWIE

os. Mazurskie 1A; 11-700 Mrągowo

I.: +4889 742 6111; F.: +4889 741 8621 [www.zwik.mragowo.pl](http://www.zwik.mragowo.pl)

ZEOSTATYK PROJEKTOWA

**WT-PLAN** Tomasz Włodarczyk

ul. Jodłowa 2; 05-555 Torczyn

[Wlodarczyk@wplan.pl](mailto:Wlodarczyk@wplan.pl); +48 609 445 266

TITUL OPRACOWANIA

**"Przebudowa przepompowni ścieków P3 wraz z wymianą urządzeń technologicznych"**

WT-PLAN

ZWIK

INWESTOR

ZAKŁAD WODOCIĄGÓW I KANALIZACJI Sp. z o.o. w MRĄGOWIE

os. Mazurskie 1A; 11-700 Mrągowo

I.: +4889 742 6111; F.: +4889 741 8621 [www.zwik.mragowo.pl](http://www.zwik.mragowo.pl)

ZEOSTATYK PROJEKTOWA

**WT-PLAN** Tomasz Włodarczyk

ul. Jodłowa 2; 05-555 Torczyn

[Wlodarczyk@wplan.pl](mailto:Wlodarczyk@wplan.pl); +48 609 445 266

TITUL OPRACOWANIA

**"Przebudowa przepompowni ścieków P3 wraz z wymianą urządzeń technologicznych"**

GŁÓWNY PROJEKTANT		OPRACOWANIE		DATA		PODPIS	
Tomasz WŁODARCZYK		MAZ/0218/P00S/07		30 III 2022			
PROJEKTOWAL.-SPEC. PROJEKTOWA		UPRACOWNIA		DATA		PODPIS	
Roman SZCZEPAN		139/90/0L		30 III 2022			
SPRAWDZAL.-SPEC. PROJEKTOWA		UPRACOWNIA		DATA		PODPIS	
---		---		30 III 2022			
GŁÓWNY PROJEKTANT		TITUL PROJEKTU		NR PROJEKTU			
Tomasz WŁODARCZYK		PRZEBUDOWA PRZEPOMPOWNI ŚCIEKÓW P3		W102/D.1-02			
PROJEKTOWAL.-SPEC. PROJEKTOWA		DROGA DOJAZDOWA I PLACE WIEKMETRZNE		W102/D.1-02			
Roman SZCZEPAN		Droga dojazdowa - Profil podłużny		W102/D.1-02			
SPRAWDZAL.-SPEC. PROJEKTOWA		NR LAMOWY		DATA			
---		19/2021		Marzec 2022			