


PRZEKRÓJ NORMALNY I KONSTRUKCYJNY

SKALA 1:50

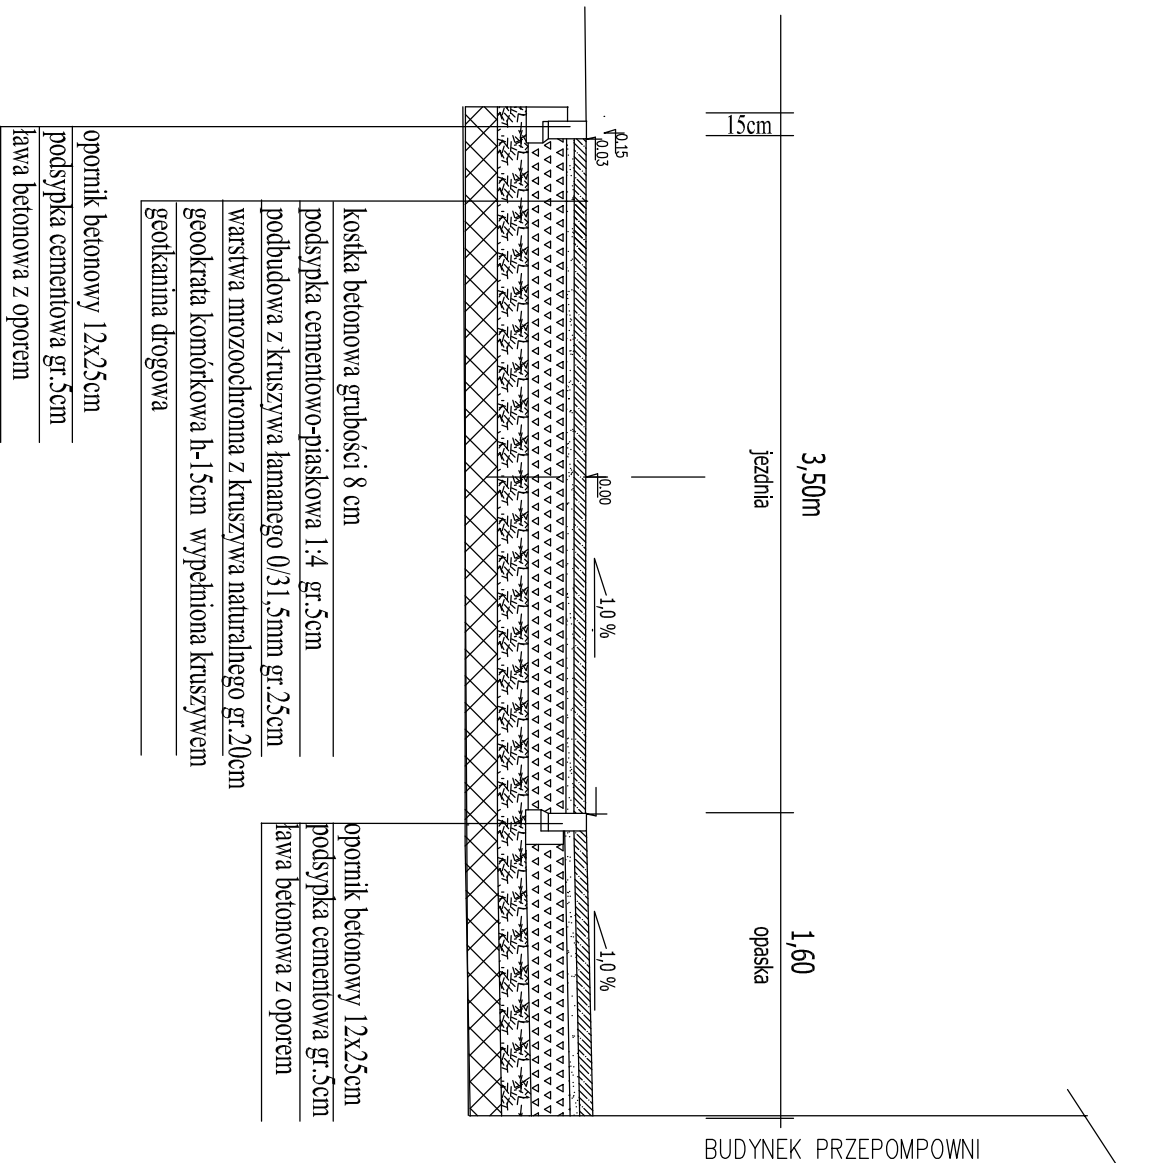

UWAGI:

1. Ze względu na charakter obiektu Wykonawca jest zobowiązany sprawdzić wszystkie wymiary przed rozpoczęciem prac budowlanych. Różnice w rysunkach i pomiarach oraz wszelkie rozbieżności i zmiany projektu muszą być wyjaśnione z projektantem przed rozpoczęciem prac budowlanych.

Poszczególne elementy, Wykonawca jest zobowiązany wykonać wg opisu technicznego i załączonej dokumentacji. Każdy składnik projektowany należy rozpatrywać i rozpoznawać w dokumentacji w kontekście wszystkich rysunków, które do tego składnika się odnoszą, z uwzględnieniem wszystkich opisów technicznych i zasad sztuki budowlanej. Rysunki rozpatrywać łącznie z częścią opisową projektu.

2. Brak wskazania na rysunku technicznym elementu, którego zastosowanie wynika ze znanych lub powszechnie przyjętych rozwiązań w zakresie sztuki budowlanej nie zwalnia wykonawcy z konieczności skalkulowania i zastosowania takiego elementu w porozumieniu z inwestorem, a także z projektantem i za jego zgodą.

3. W miejscu inwestycji występują kolizje z istniejącą infrastrukturą podziemną. Zaleca się ręcznie wykonywać prace ziemne. Istniejące przewody należy zabezpieczyć w wykopie zgodnie z wytycznymi odpowiednich norm. Zabezpieczenie wykopów zgodnie z regułami BHP. Lokalizację uziornienia podziemnego podano na podstawie danych archiwalnych. Rzeczywista lokalizacja uziornienia może być różna. Rzedne posadowienia istniejącego uziornienia terenu są orientacyjne.

INWESTOR
ZAKŁAD WODOCIĄGÓW I KANALIZACJI Sp. z o.o. w MRĄGOWIE
 05. Możurskie 1A; 11-700 Mrągowo
 T: +4889 742 6111; F: +4889 741 8621 www.zwik.mragowo.pl

JEDYNICA PROJEKTOWA
WT-PLAN Tomasz Włodarczyk
 ul. Jodłowa 2; 05-555 Toruń
twlodarczyk@wpian.pl; +48 609 445 266

TYTUŁ PROJEKTU
"Przebudowa przepompowni ścieków P3 wraz z wymianą urządzeń technologicznych"

WT-PLAN

WERSJA	FAZA	BRAZJA	D	WYKONANIE	AKRESZ	SKALA	DATA
01				19/2021	A-3	1:50	Marzec 2022

PROJEKTOWA - SPEC. PROJEKTA
 Roman SZCZEPAN

UPRAWNIENIA
 MAZ/0218/P005/07
 139/90/0L
 30 III 2022

PROJEKTOWA - SPEC. PROJEKTA
 Roman SZCZEPAN

UPRAWNIENIA
 MAZ/0218/P005/07
 139/90/0L
 30 III 2022

