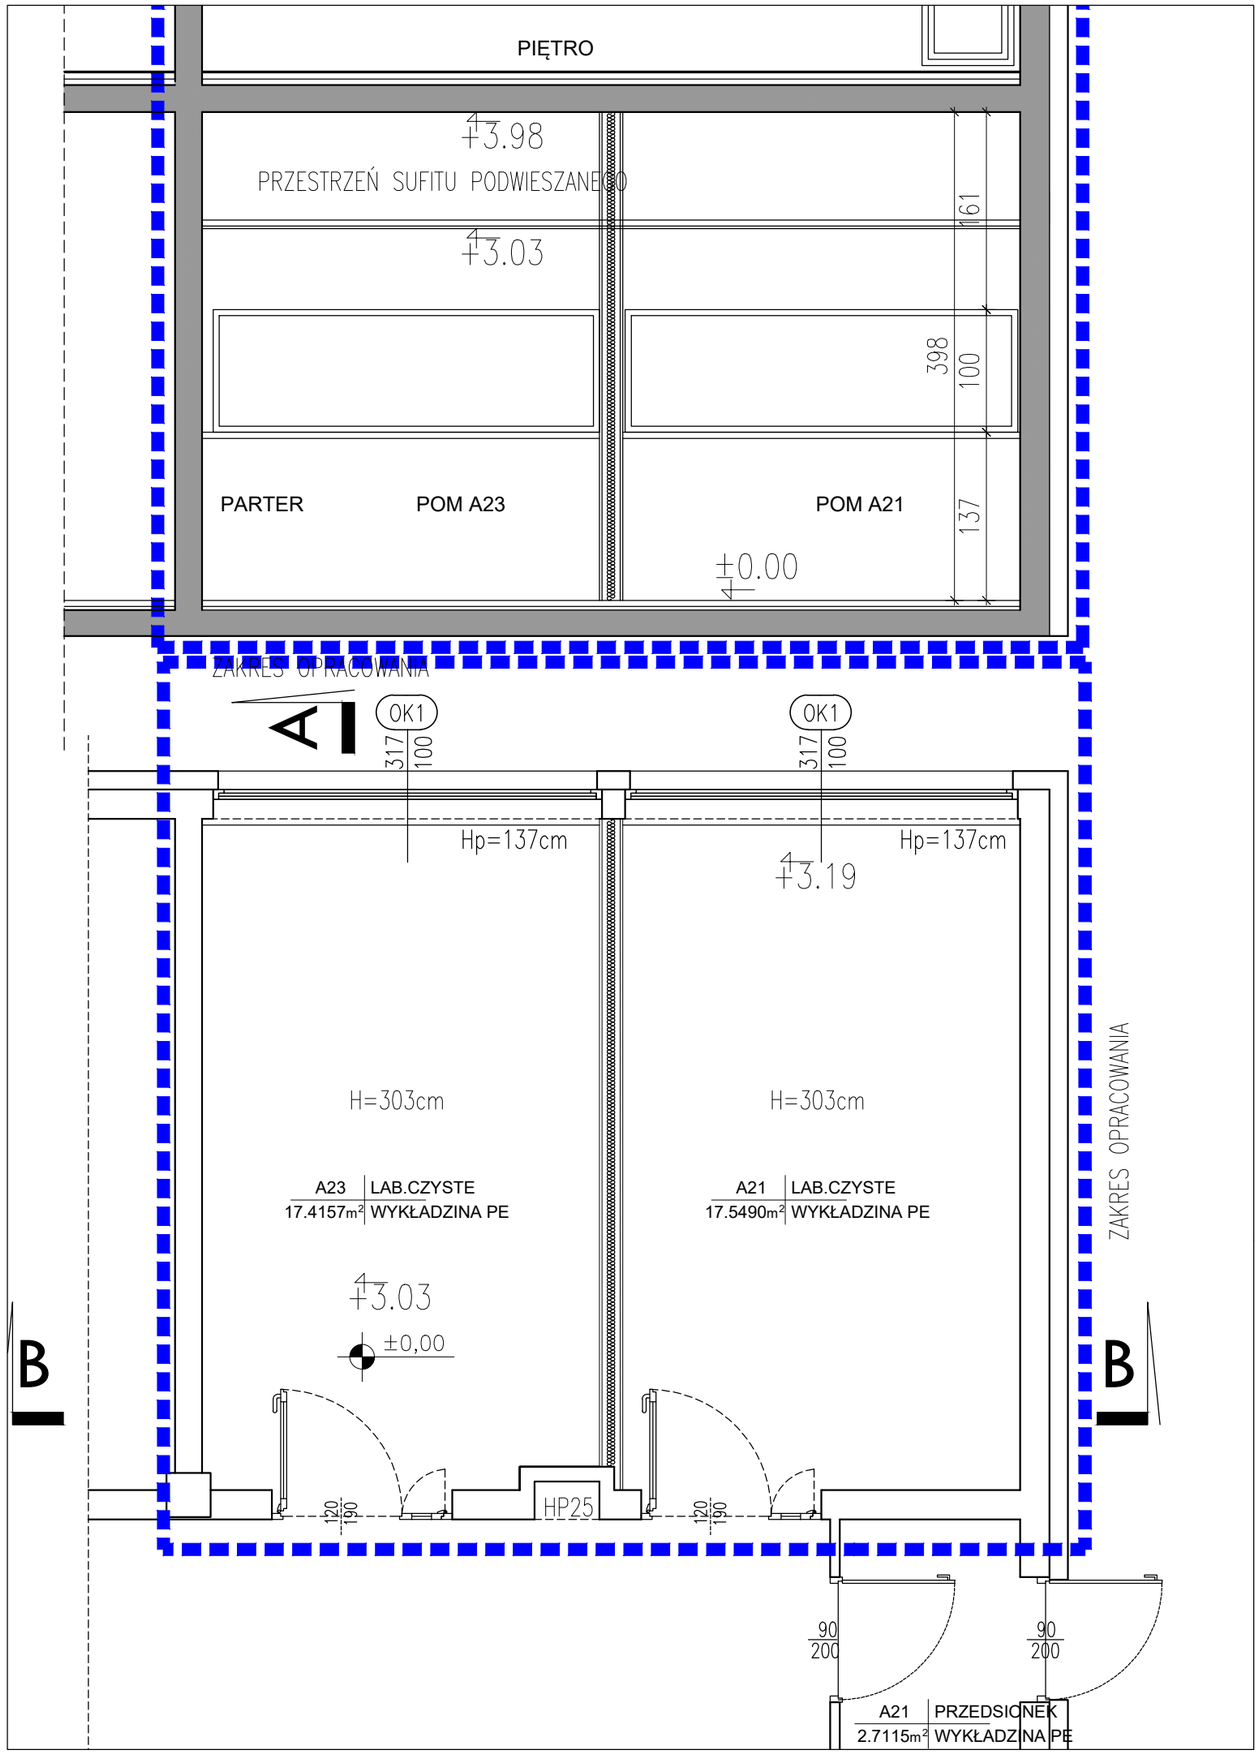

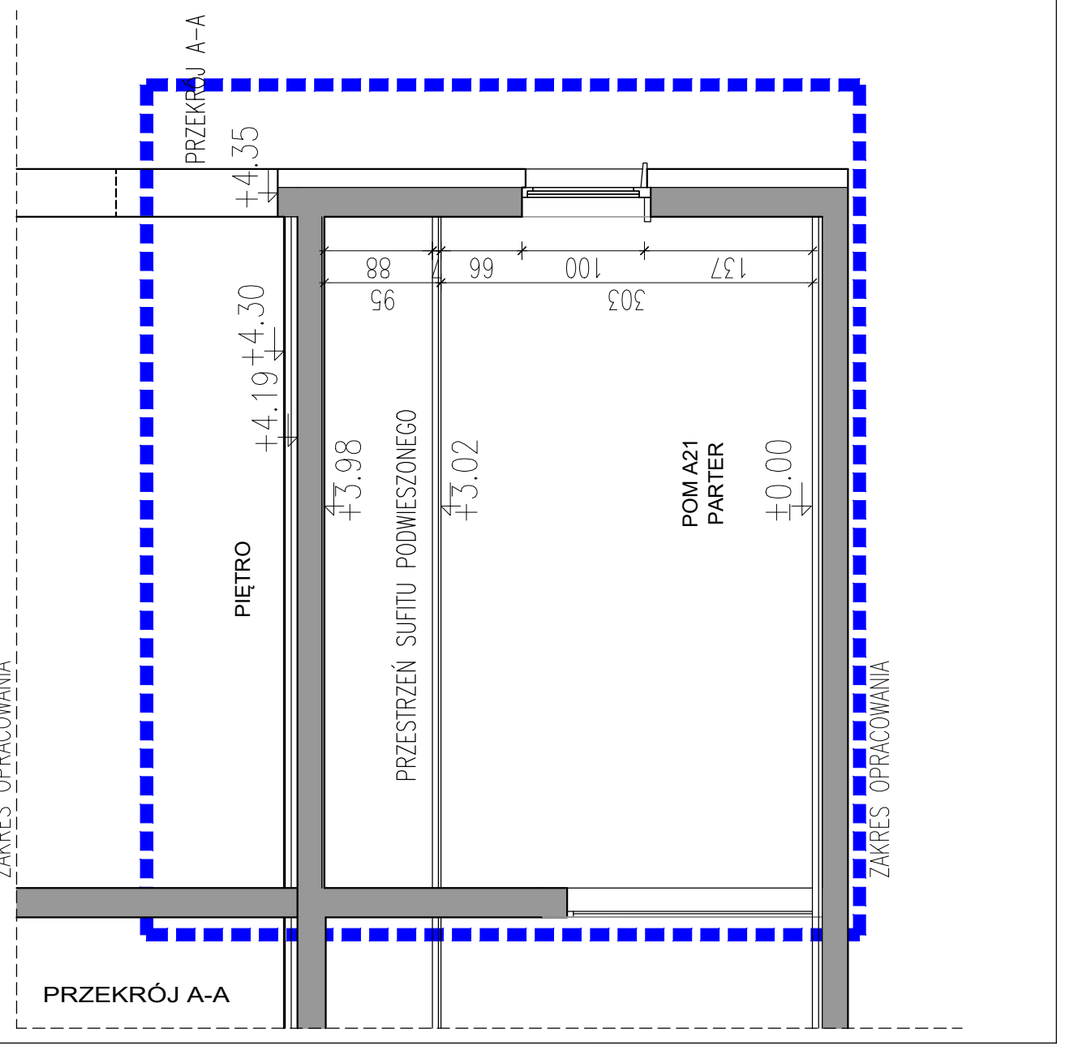

LEGENDA

ZAKRES OPRACOWANIA

UWAGI:

1. WARTOŚCI RZĘDNYCH WYSOKOŚCIOWYCH PODANO W METRACH
2. MONTAŻ I PODŁĄCZENIE URZĄDZEŃ WG WYTYCZNYCH PRODUCENTA.
3. WSZYSTKIE ZASTOSOWANE MATERIAŁY BUDOWLANE MUSZĄ POSIADAĆ AKTUALNE POLSKIE APROBATY TECHNICZNE I ŚWIADECTWA DOPUSZCZENIA DO STOSOWANIA W BUDOWNICTWIE MIESZKANIOWYM I UŻYTECZNOŚCI PUBLICZNEJ
4. RYSUNEK NALEŻY ROZPATRYWAĆ ŁĄCZNIE Z OPISEM TECHNICZNYM PROJEKTAMI KONSTRUKCJI I INSTALACJI A EWENTUALNE WĄTPLIWOŚCI WYJAŚNIĆ Z AUTORAMI.
5. RYSUNEK JEST CZĘŚCIĄ DZIEŁA CHRONIONEGO PRAWEM AUTORSKIM , WPROWADZANIE ZMIAN, POWIELANIE , WYKORZYSTYWANIE W SPOSÓB NIEZGODNY Z NABYTYMI PRAWAMI MAJĄTKOWYMI WYMAGA PISEMNEJ ZGODY AUTORÓW.

RYSUNEK JEST CZĘŚCIĄ DZIEŁA CHRONIONEGO PRAWEM AUTORSKIM , WPROWADZANIE ZMIAN, POWIELANIE , WYKORZYSTYWANIE W SPOSÓB NIEZGODNY Z NABYTYMI PRAWAMI MAJĄTKOWYMI WYMAGA PISEMNEJ ZGODY AUTORÓW. RYSUNEK NALEŻY ROZPATRYWAĆ ŁĄCZNIE Z OPISEM TECHNICZNYM I PROJEKTAMI BRANŻOWYMI A EWENTUALNE WĄTPLIWOŚCI WYJAŚNIĆ Z AUTORAMI.

INWESTOR: INSTYTUT WYSOKICH CIŚNIEŃ (IWC PAN)
ul. Sokołowska 29/37, 01-142 Warszawa

PROJEKT: PRZYGOTOWANIE POMIESZCZENIA "CLEAN-ROOM" W BUDYNKU INSTYTUTU WYSOKICH CIŚNIEŃ POSLKIEJ AKADEMII NAUK PRZY UL. STRUŻAŃSKIEJ 8 W STANISŁAWOWIE PIERWSZYM, GMINA NIEPORĘT

JEDNOSTKA PROJEKTOWA: N&D PROJEKT
04-984 Warszawa, ul. Początkowa 11/1

PROJEKTANT: arch. Krzysztof Próchnicki
upr. w specj. architekt. MA/082/09, MA-2191

SPRAWDZIŁ: arch. Radosław Nowak
upr. w specj. architekt. 247/SWOKK/2016

RYSUNEK: RZUT PARTERU I PRZEKROJE INWENTARYZACJA

FAZA:	DATA:	SKALA:
PROJEKT WYKONAWCZY	23 05 2025	1:50

BRANŻA:	REWIZJA:	NR RYS.
ARCHITEKTURA	W-01	AR-01

© AR-PRO 2025