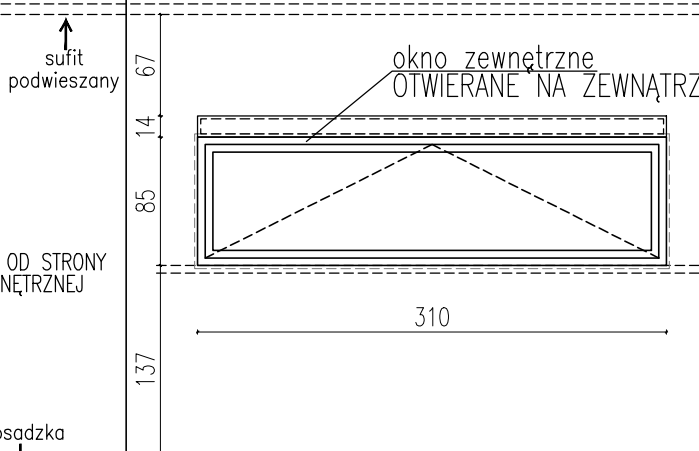
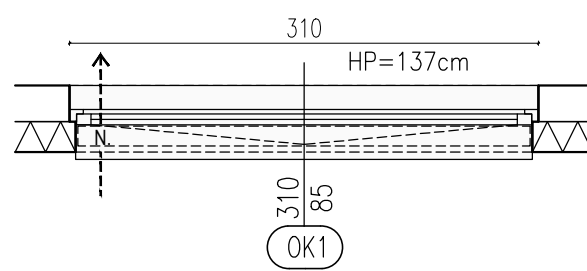


NAWIEWNIKI – ZGODNIE Z PROJEKTEM INSTALACJI

AZ-S01C		ZESTAWIENIE STOLARKI OKIENNEJ PCV	
SYMBOL		OK1	
SCHEMAT			
UWAGI:		<p>OKNO OTWIERANE NA ZEWNĄTRZ</p> <p>NAWIEWNIK 30m<sup>3</sup>/h PARAPET H=137cm POWIERZCHNIA 1.9 m<sup>2</sup> POW.CZYNNNA 2.6 m<sup>2</sup> MAX POM. 15.2 m<sup>2</sup></p>	
RZUT			
L/P/U/F		U	
WYMIARY MURU	So	3150	
	Ho	1000	
WYM.ZEWN. OŚCIEŻNICY	Sz	3100	
	Hz	850	
ILOŚĆ	PARTER	2	
	PIĘTRO 1	-	
RAZEM		2 szt.	

UWAGI:

- WARTOŚCI RZĘDNYCH WYSOKOŚCIOWYCH PODANO W METRACH
- MONTAŻ I PODŁĄCZENIE URZĄDZEŃ WG WYTYCZNYCH PRODUCENTA.
- WSZYSTKIE ZASTOSOWANE MATERIAŁY BUDOWLANE MUSZĄ POSIADAĆ AKTUALNE POLSKIE APROBATY TECHNICZNE I ŚWIADECTWA DOPUSZCZENIA DO STOSOWANIA W BUDOWNICTWIE MIESZKANIOWYM I UŻYTECZNOŚCI PUBLICZNEJ
- RYСУNEK NALEŻY ROZPATRYWAĆ ŁĄCZNIE Z OPISEM TECHNICZNYM PROJEKTAMI KONSTRUKCJI I INSTALACJI A EWENTUALNE WĄTPLIWOŚCI WYJAŚNIĆ Z AUTORAMI.
- RYСУNEK JEST CZĘŚCIĄ DZIEŁA CHRONIONEGO PRAWEM AUTORSKIM , WPROWADZANIE ZMIAN, POWIELANIE , WYKORZYSTYWANIE W SPOSÓB NIEZGODNY Z NABYTYMI PRAWAMI MAJĄTKOWYMI WYMAGA PISEMNEJ ZGODY AUTORÓW.

RYСУNEK JEST CZĘŚCIĄ DZIEŁA CHRONIONEGO PRAWEM AUTORSKIM , WPROWADZANIE ZMIAN, POWIELANIE , WYKORZYSTYWANIE W SPOSÓB NIEZGODNY Z NABYTYMI PRAWAMI MAJĄTKOWYMI WYMAGA PISEMNEJ ZGODY AUTORÓW. RYСУNEK NALEŻY ROZPATRYWAĆ ŁĄCZNIE Z OPISEM TECHNICZNYM I PROJEKTAMI BRANŻOWYMI A EWENTUALNE WĄTPLIWOŚCI WYJAŚNIĆ Z AUTORAMI.

INWESTOR: INSTYTUT WYSOKICH CIŚNIEŃ (IWC PAN)  
ul. Sokołowska 29/37, 01-142 Warszawa

PROJEKT: PRZYGOTOWANIE POMIESZCZENIA "CLEAN-ROOM"  
W BUDYNKU INSTYTUTU WYSOKICH CIŚNIEŃ POLSKIEJ AKADEMII NAUK  
PRZY UL. STRUŻAŃSKIEJ 8 W STANISŁAWOWIE PIERWSZYM, GMINA NIEPORĘT

JEDNOSTKA PROJEKTOWA: N&D PROJEKT   
04-984 Warszawa, ul. Początkowa 11/12

PROJEKTANT: arch. Krzysztof Próchnicki  
upr. w specj. architekt. MA/082/09, MA-2191

SPRAWDZIŁ: arch. Radosław Nowak  
upr. w specj. architekt. 247/SWOKK/2016

RYСУNEK:

ZESTAWIENIE OKIEN ZEWN.

FAZA: PROJEKT WYKONAWCZY DATA: 23 05 2025 SKALA: 1:50

BRANŻA: ARCHITEKTURA REWIZJA: W-01 NR RYS. AZ-01