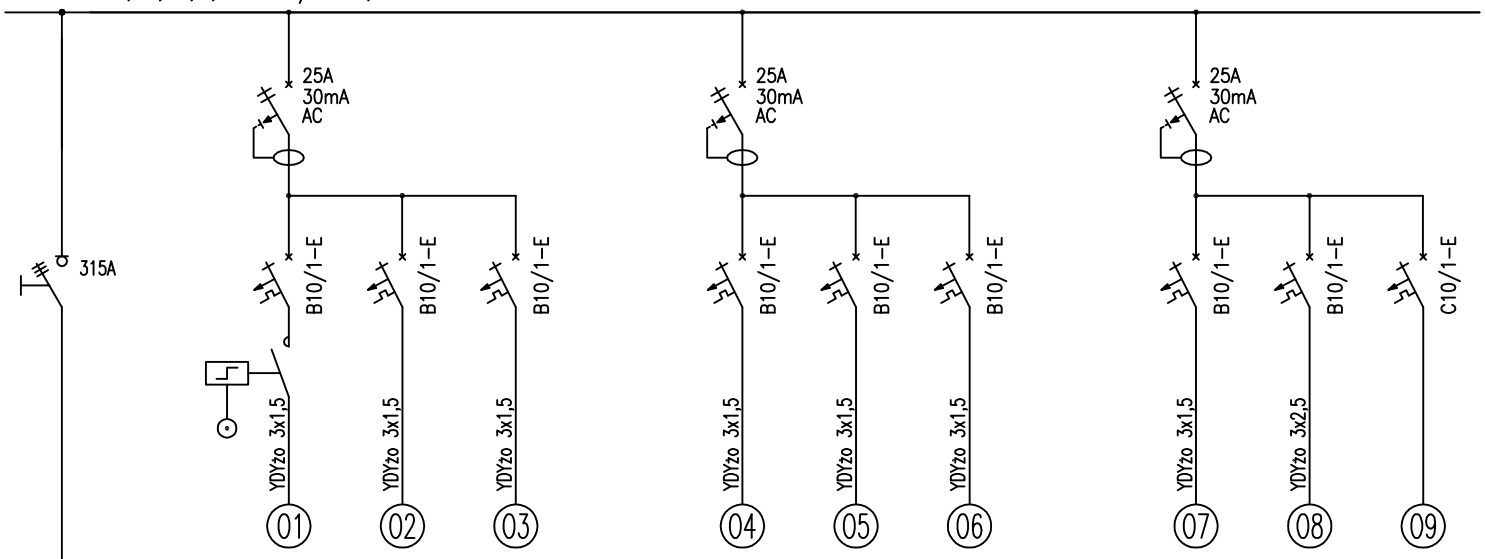

kW	1,0	1,9	1,8		1,8	1,5	0,6		0,7	0,4	
▭	10	19	18		18	15	8		13	4	
X											
Odbiory oświetleniowe	Oświetlenie ogólne KORYTARZ	Oświetlenie ogólne pom. A22, A24, A26, K21	Oświetlenie ogólne pom. A28, A30, C4		Oświetlenie ogólne pom. A21, A23, A25	Oświetlenie ogólne pom. A29, A30	Oświetlenie ogólne pom. A31, A31.1, A31.2, A.31.3 pom. A32.4		Oświetlenie ogólne pom. A32, A31.1, A32.2, 32.3	Oświetlenie ogólne pom. A32.5	rezerwa

RYSUNEK JEST CZĘŚCIĄ DZIEŁA CHRONIONEGO PRAWEM AUTORSKIM , WPROWADZANIE ZMIAN, POWIELANIE , WYKORZYSTYWANIE W SPOSÓB NIEZGODNY Z NABYTYMI PRAWAMI MAJĄTKOWYMI WYMAGA PISEMNEJ ZGODY AUTORÓW. RYSUNEK NALEŻY ROZPATRYWAĆ ŁĄCZNIE Z OPISEM TECHNICZNYM I PROJEKTAMI BRANŻOWYMI A EWENTUALNE WĄTPLIWOŚCI WYJAŚNIĆ Z AUTORAMI.

PROJEKTANT: Elżbieta Stefańska–Szóstakowska
upr. w specj.inst. MAZ/0171/PWOE/07
SPRAWDZIŁ: Andrzej Szóstakowski
upr. w specj. instalacyjnej Wa–429/91

INWESTOR: INSTYTUT WYSOKICH CIŚNIEŃ (IWC PAN)
ul. Sokołowska 29/37, 01–142 Warszawa

PROJEKT: PRZYGOTOWANIE POMIESZCZENIA "CLEAN–ROOM" W BUDYNKU INSTYTUTU WYSOKICH CIŚNIEŃ POLSKIEJ AKADEMII NAUK PRZY UL. STRUŻAŃSKIEJ 8 W STANISŁAWOWIE PIERWSZYM, GMINA NIEPORĘT

RYSUNEK: Schemat tablicy TB11

FAZA: PROJEKT WYKONAWCZY | DATA: 23 05 2025 | SKALA: bs

JEDNOSTKA PROJEKTOWA: N&D PROJEKT
04–984 Warszawa, ul. Początkowa 11/1

BRANŻA: Instalacje elektryczne | REWIZJA: 00 | NR RYS. E-04 ark 1/5

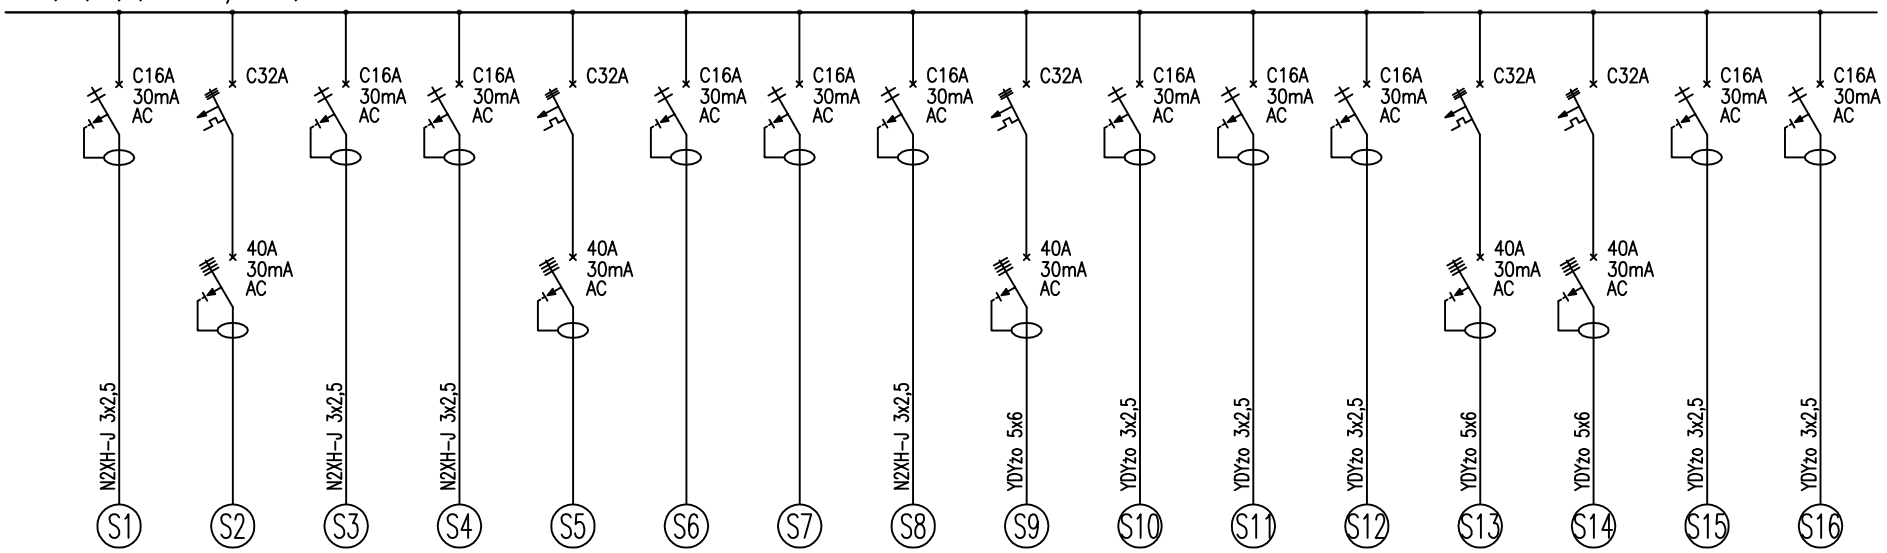

kW	1,8		1,0	0,5				1,0	20,0	1,2	1,2	1,3	20,0	20,0	1.8	1,8
	6		2	1				2		4	4	7			6	6
									1				1	1		
Odbiory siłowe	Gniazda wtyczkowe, korytarz pom. A21, A.23, A25, A27 pom. A29	REZERWA	Gniazda wtyczkowe pom. A23	Gniazda wtyczkowe pom. A23	REZERWA	REZERWA	REZERWA	Gniazda wtyczkowe pom. A23	Gniazda wtyczkowe pom. A25	Gniazda wtyczkowe pom. A25	Gniazda wtyczkowe pom. A25	Gniazda wtyczkowe pom. A25	Gniazda wtyczkowe pom. A27	Gniazda wtyczkowe pom. A27	Gniazda wtyczkowe pom. A27	Gniazda wtyczkowe pom. A27

Aktualizacja 23 05 2025

RYSUNEK JEST CZĘŚCIĄ DZIEŁA CHRONIONEGO PRAWEM AUTORSKIM , WPROWADZANIE ZMIAN, POWIELANIE , WYKORZYSTYWANIE W SPOSÓB NIEZGODNY Z NABYTYMI PRAWAMI MAJĄTKOWYMI WYMAGA PISEMNEJ ZGODY AUTORÓW. RYSUNEK NALEŻY ROZPATRYWAĆ ŁĄCZNIE Z OPISEM TECHNICZNYM I PROJEKTAMI BRANŻOWYMI A EWENTUALNE WĄTPLIWOŚCI WYJAŚNIĆ Z AUTORAMI.

PROJEKTANT: Elżbieta Stefańska-Szóstakowska
upr. w specj.inst. MAZ/0171/PWOE/07
SPRAWDZIŁ: Andrzej Szóstakowski
upr. w specj. instalacyjnej Wa-429/91

INWESTOR: INSTYTUT WYSOKICH CIŚNIEŃ (IWC PAN)
ul. Sokołowska 29/37, 01-142 Warszawa

PROJEKT: PRZYGOTOWANIE POMIESZCZENIA "CLEAN-ROOM" W BUDYNKU INSTYTUTU WYSOKICH CIŚNIEŃ POLSKIEJ AKADEMII NAUK PRZY UL. STRUŻAŃSKIEJ 8 W STANISŁAWOWIE PIERWSZYM, GMINA NIEPORĘT

RYSUNEK: Schemat tablicy TB11

FAZA: PROJEKT WYKONAWCZY | DATA: 23 05 2025 | SKALA: bs

JEDNOSTKA PROJEKTOWA: N&D PROJEKT
04-984 Warszawa, ul. Początkowa 11/1

BRANŻA: Instalacje elektryczne | REWIZJA: 00 | NR RYS. E-04 ark 2/5

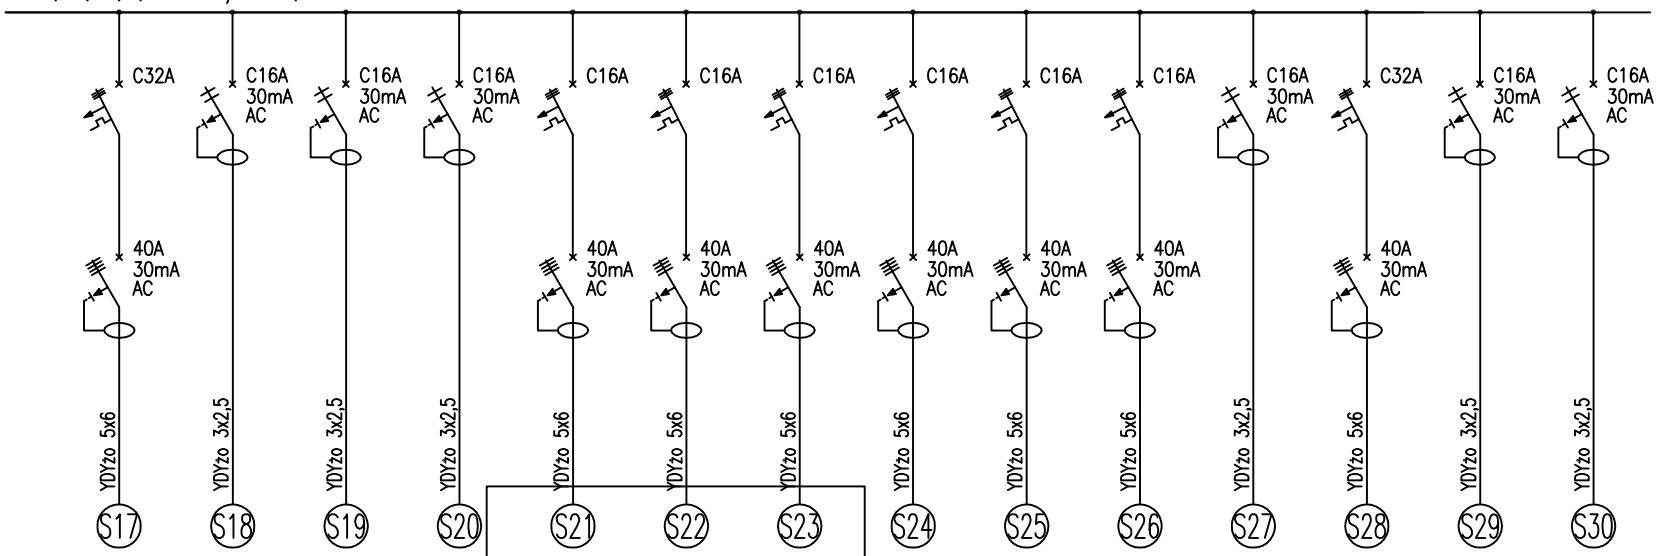

kW	20,0	1,8	1,6	2,0				9,0	9,0	9,0	1,8	20,0	1,2	1,2
⌒		6	5	1							6		4	4
⌒5	1							2	2	2		1		
•														
Odbiory siłowe	Gniazda wtyczkowe pom. A29	Gniazda wtyczkowe pom. A29	Gniazda wtyczkowe pom. A29	Gniazda wtyczkowe pom. A29 DYGESTORIUM	REZERWA	REZERWA	REZERWA	Gniazda wtyczkowe pom. A25	Gniazda wtyczkowe pom. A27	Gniazda wtyczkowe pom. A29	Gniazda wtyczkowe pom. A22 pom. A24, A26, A28, A30, C4	Gniazda wtyczkowe pom. A22	Gniazda wtyczkowe pom. A22	Gniazda wtyczkowe pom. A22

Aktualizacja 23 05 2025

RYSUNEK JEST CZĘŚCIĄ DZIEŁA CHRONIONEGO PRAWEM AUTORSKIM , WPROWADZANIE ZMIAN, POWIELANIE , WYKORZYSTYWANIE W SPOSÓB NIEZGODNY Z NABYTYMI PRAWAMI MAJĄTKOWYMI WYMAGA PISEMNEJ ZGODY AUTORÓW. RYSUNEK NALEŻY ROZPATRYWAĆ ŁĄCZNIE Z OPISEM TECHNICZNYM I PROJEKTAMI BRANŻOWYMI A EWENTUALNE WĄTPLIWOŚCI WYJAŚNIĆ Z AUTORAMI.

PROJEKTANT: Elżbieta Stefańska-Szóstakowska
upr. w specj.inst. MAZ/0171/PWOE/07
SPRAWDZIŁ: Andrzej Szóstakowski
upr. w specj. instalacyjnej Wa-429/91

INWESTOR: INSTYTUT WYSOKICH CIŚNIEŃ (IWC PAN)
ul. Sokołowska 29/37, 01-142 Warszawa

PROJEKT: PRZYGOTOWANIE POMIESZCZENIA "CLEAN-ROOM" W BUDYNKU INSTYTUTU WYSOKICH CIŚNIEŃ POLSKIEJ AKADEMII NAUK PRZY UL. STRUŻAŃSKIEJ 8 W STANISŁAWOWIE PIERWSZYM, GMINA NIEPORĘT

RYSUNEK: Schemat tablicy TB11

FAZA: PROJEKT WYKONAWCZY | DATA: 23 05 2025 | SKALA: bs

JEDNOSTKA PROJEKTOWA: N&D PROJEKT
04-984 Warszawa, ul. Początkowa 11/1

BRANŻA: Instalacje elektryczne | REWIZJA: 00 | NR RYS. E-04 ark 3/5

L1,L2,L3,N,PE 230/400V; 50Hz

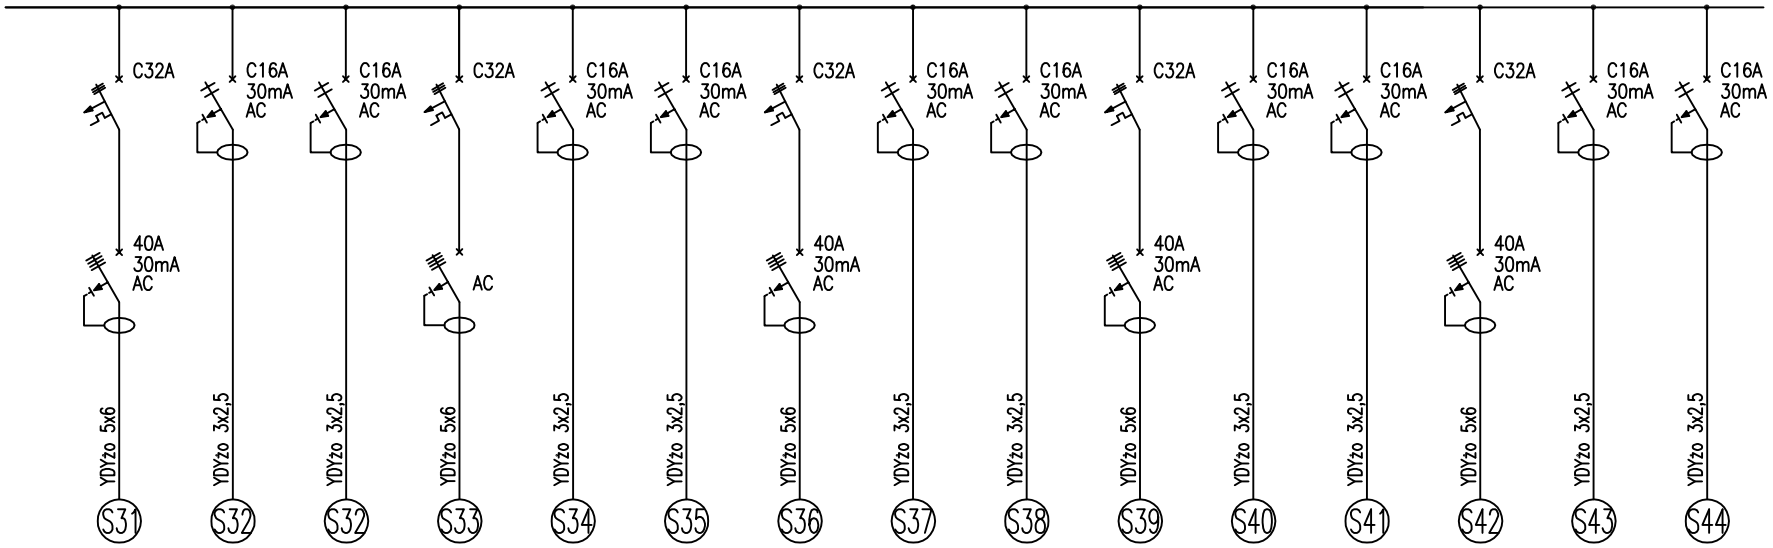

kW	20,0	1,2	1,2	20,0	1,2	1,8	20,0	1,8	1,8	20,0	1,8	1,8	20,0	1,2	1,2
		4	4		4	6		6	6		6	6		4	4
	1			1			1			1			1		
Odbiory siłowe	Gniazda wtyczkowe pom. A24	Gniazda wtyczkowe pom. A24	Gniazda wtyczkowe pom. A24	Gniazda wtyczkowe pom. A26 DYGESTORIUM	Gniazda wtyczkowe pom. A26	Gniazda wtyczkowe pom. A26	Gniazda wtyczkowe pom. A28	Gniazda wtyczkowe pom. A28	Gniazda wtyczkowe pom. A28	Gniazda wtyczkowe pom. A30	Gniazda wtyczkowe pom. A30	Gniazda wtyczkowe pom. A30	Gniazda wtyczkowe pom. C4	Gniazda wtyczkowe pom. C4	Gniazda wtyczkowe pom. C4

RYSUNEK JEST CZĘŚCIĄ DZIEŁA CHRONIONEGO PRAWEM AUTORSKIM , WPROWADZANIE ZMIAN, POWIELANIE , WYKORZYSTYWANIE W SPOSÓB NIEZGODNY Z NABYTYMI PRAWAMI MAJĄTKOWYMI WYMAGA PISEMNEJ ZGODY AUTORÓW. RYSUNEK NALEŻY ROZPATRYWAĆ ŁĄCZNIE Z OPISEM TECHNICZNYM I PROJEKTAMI BRANŻOWYMI A EWENTUALNE WĄTPLIWOŚCI WYJAŚNIĆ Z AUTORAMI.

PROJEKTANT: Elżbieta Stefańska-Szóstakowska
upr. w specj.inst. MAZ/0171/PWOE/07
SPRAWDZIŁ: Andrzej Szóstakowski
upr. w specj. instalacyjnej Wa-429/91

INWESTOR: INSTYTUT WYSOKICH CIŚNIEŃ (IWC PAN)
ul. Sokołowska 29/37, 01-142 Warszawa

PROJEKT: PRZYGOTOWANIE POMIESZCZENIA "CLEAN-ROOM" W BUDYNKU INSTYTUTU WYSOKICH CIŚNIEŃ POLSKIEJ AKADEMII NAUK PRZY UL. STRUŻAŃSKIEJ 8 W STANISŁAWOWIE PIERWSZYM, GMINA NIEPORĘT

RYSUNEK: Schemat tablicy TB11

FAZA: PROJEKT WYKONAWCZY | DATA: 23 05 2025 | SKALA: bs

JEDNOSTKA PROJEKTOWA: N&D PROJEKT
04-984 Warszawa, ul. Początkowa 11/1

BRANŻA: Instalacje elektryczne | REWIZJA: 00 | NR RYS. E-04 ark 4/5

L1,L2,L3,N,PE 230/400V; 50Hz

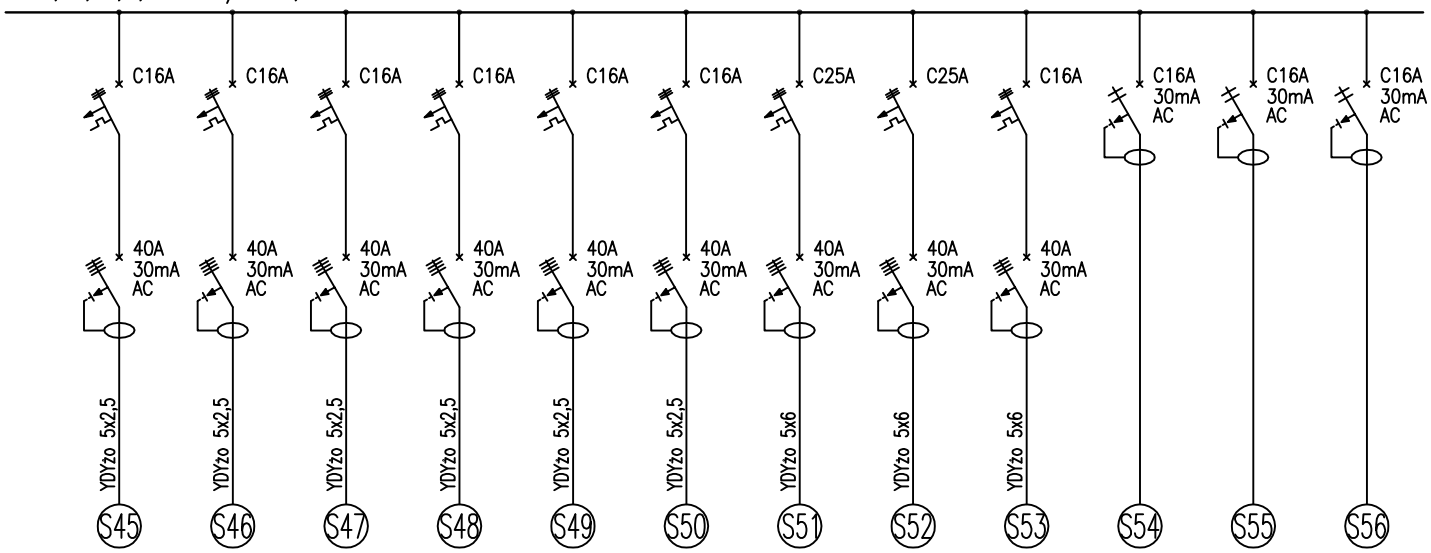

kW	9,0	9,0	9,0	9,0	9,0	9,0	9,0	9,0	9,0			
	2	2	2	2	2	2						
•							1	1	1			
Odbiory siłowe	Gniazda wtyczkowe pom. A22	Gniazda wtyczkowe pom. A24	Gniazda wtyczkowe pom. A26	Gniazda wtyczkowe pom. A28	Gniazda wtyczkowe pom. A30	Gniazda wtyczkowe pom. C4	Gniazda wtyczkowe pom. A26 R DGEN	Gniazda wtyczkowe pom. A27 GLOVEBOX	Gniazda wtyczkowe pom. A26	REZERWA	REZERWA	REZERWA

RYSUNEK JEST CZĘŚCIĄ DZIEŁA CHRONIONEGO PRAWEM AUTORSKIM , WPROWADZANIE ZMIAN, POWIELANIE , WYKORZYSTYWANIE W SPOSÓB NIEZGODNY Z NABYTYMI PRAWAMI MAJĄTKOWYMI WYMAGA PISEMNEJ ZGODY AUTORÓW. RYSUNEK NALEŻY ROZPATRYWAĆ ŁĄCZNIE Z OPISEM TECHNICZNYM I PROJEKTAMI BRANŻOWYMI A EWENTUALNE WĄTPLIWOŚCI WYJAŚNIĆ Z AUTORAMI.

PROJEKTANT: Elżbieta Stefańska-Szóstakowska
upr. w specj.inst. MAZ/0171/PWOE/07
SPRAWDZIŁ: Andrzej Szóstakowski
upr. w specj. instalacyjnej Wa-429/91

INWESTOR: INSTYTUT WYSOKICH CIŚNIEŃ (IWC PAN)
ul. Sokołowska 29/37, 01-142 Warszawa

PROJEKT: PRZYGOTOWANIE POMIESZCZENIA "CLEAN-ROOM" W BUDYNKU INSTYTUTU WYSOKICH CIŚNIEŃ POLSKIEJ AKADEMII NAUK PRZY UL. STRUŻAŃSKIEJ 8 W STANISŁAWOWIE PIERWSZYM, GMINA NIEPORĘT

RYSUNEK: Schemat tablicy TB11

FAZA: PROJEKT WYKONAWCZY | DATA: 23 05 2025 | SKALA: bs

JEDNOSTKA PROJEKTOWA: N&D PROJEKT
04-984 Warszawa, ul. Początkowa 11/1

BRANŻA: Instalacje elektryczne | REWIZJA: 00 | NR RYS. E-04 ark 5/5