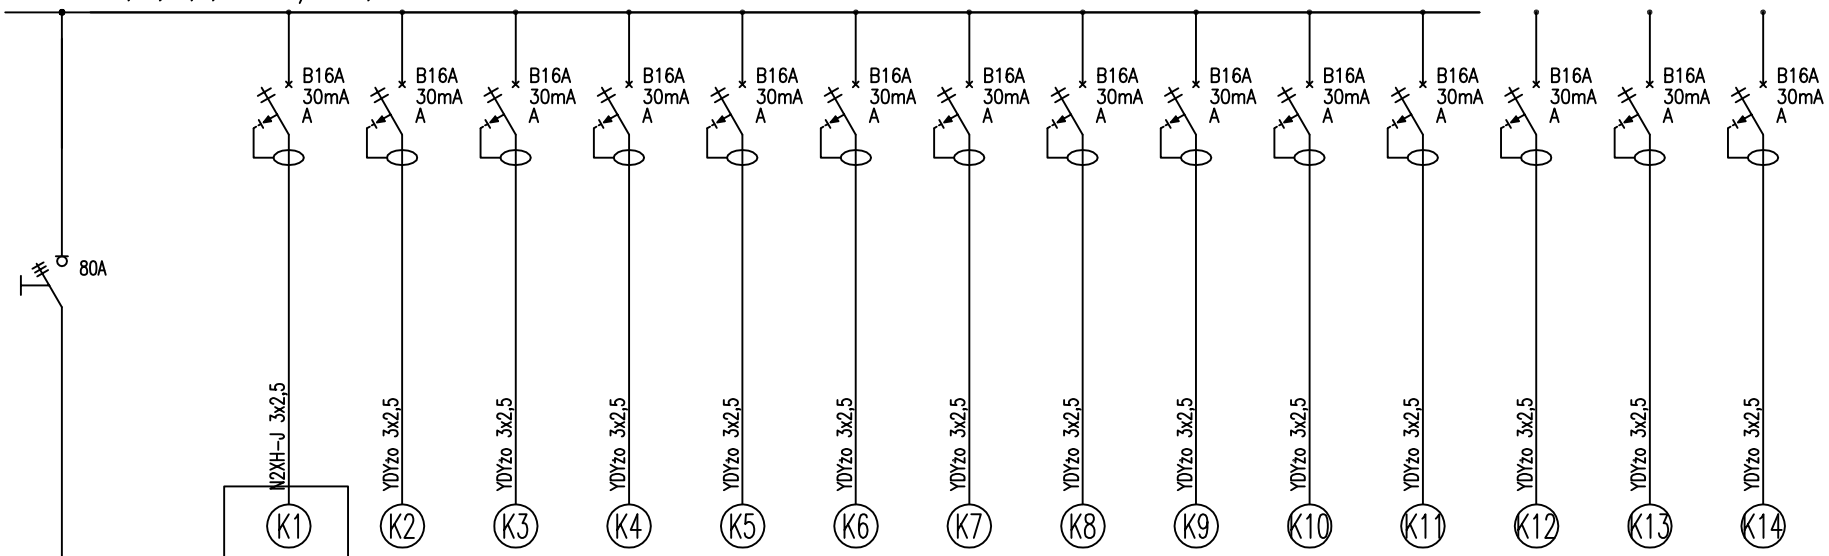

	K1	K2	K3	K4	K5	K6	K7	K8	K9	K10	K11	K12	K13	K14
kW	1,2	1,6	1,6	1,6	1,6	1,2	1,2	1,2	1,2	1,2	0,6			
	3	4	4	4	4	3	3	3	3	3	2			
X														
Odbiory oświetleniowe	Gniazda wtyczkowe pom. A23	Gniazda wtyczkowe pom. A27	Gniazda wtyczkowe pom. A29	Gniazda wtyczkowe pom. A22	Gniazda wtyczkowe pom. A24	Gniazda wtyczkowe pom. A26	Gniazda wtyczkowe pom. A26	Gniazda wtyczkowe pom. A28	Gniazda wtyczkowe pom. A28	Gniazda wtyczkowe pom. A20	Gniazda wtyczkowe pom. C4	rezerwa	rezerwa	rezerwa

Aktualizacja
23 05 2025

RYSUNEK JEST CZĘŚCIĄ DZIEŁA CHRONIONEGO PRAWEM AUTORSKIM , WPROWADZANIE ZMIAN, POWIELANIE , WYKORZYSTYWANIE W SPOSÓB NIEZGODNY Z NABYTYMI PRAWAMI MAJĄTKOWYMI WYMAGA PISEMNEJ ZGODY AUTORÓW. RYSUNEK NALEŻY ROZPATRYWAĆ ŁĄCZNIE Z OPISEM TECHNICZNYM I PROJEKTAMI BRANŻOWYMI A EWENTUALNE WĄTPLIWOŚCI WYJAŚNIĆ Z AUTORAMI.

PROJEKTANT: Elżbieta Stefańska-Szóstakowska
upr. w specj.inst. MAZ/0171/PWOE/07
SPRAWDZIŁ: Andrzej Szóstakowski
upr. w specj. instalacyjnej Wa-429/91

INWESTOR: INSTYTUT WYSOKICH CIŚNIEŃ (IWC PAN)
ul. Sokołowska 29/37, 01-142 Warszawa

RYSUNEK: Schemat tablicy TK11

PROJEKT: PRZYGOTOWANIE POMIESZCZENIA "CLEAN-ROOM" W BUDYNKU INSTYTUTU WYSOKICH CIŚNIEŃ POLSKIEJ AKADEMII NAUK PRZY UL. STRUŻAŃSKIEJ 8 W STANISŁAWOWIE PIERWSZYM, GMINA NIEPORĘT

FAZA:	DATA:	SKALA:
PROJEKT WYKONAWCZY	23 05 2025	bs

JEDNOSTKA PROJEKTOWA: N&D PROJEKT
04-984 Warszawa, ul. Początkowa 11/1

BRANŻA:	REWIZJA:	NR RYS.
Instalacje elektryczne	00	E-05 ark 1/1