



RZUT POZIOMU ±0

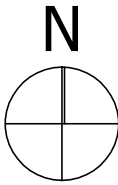

- Legenda:
- 1 Słupy konstrukcja nośnej - wg Projektu technicznego konstrukcji
 - 2 Słupy drewniane 10x10 cm
 - 3 Korytko odwadniające wyprofilowane w podłodze bet.
 - 4 Wpust 10x10x100 cm ze stali kwasoodpornej
 - 5 Ławki wykonane z prefabrykatu betonowego z siedziskiem z listew drewna egzotycznego olejowanego
 - 6 Rura spustowa Ø110 z blachy miedzianej

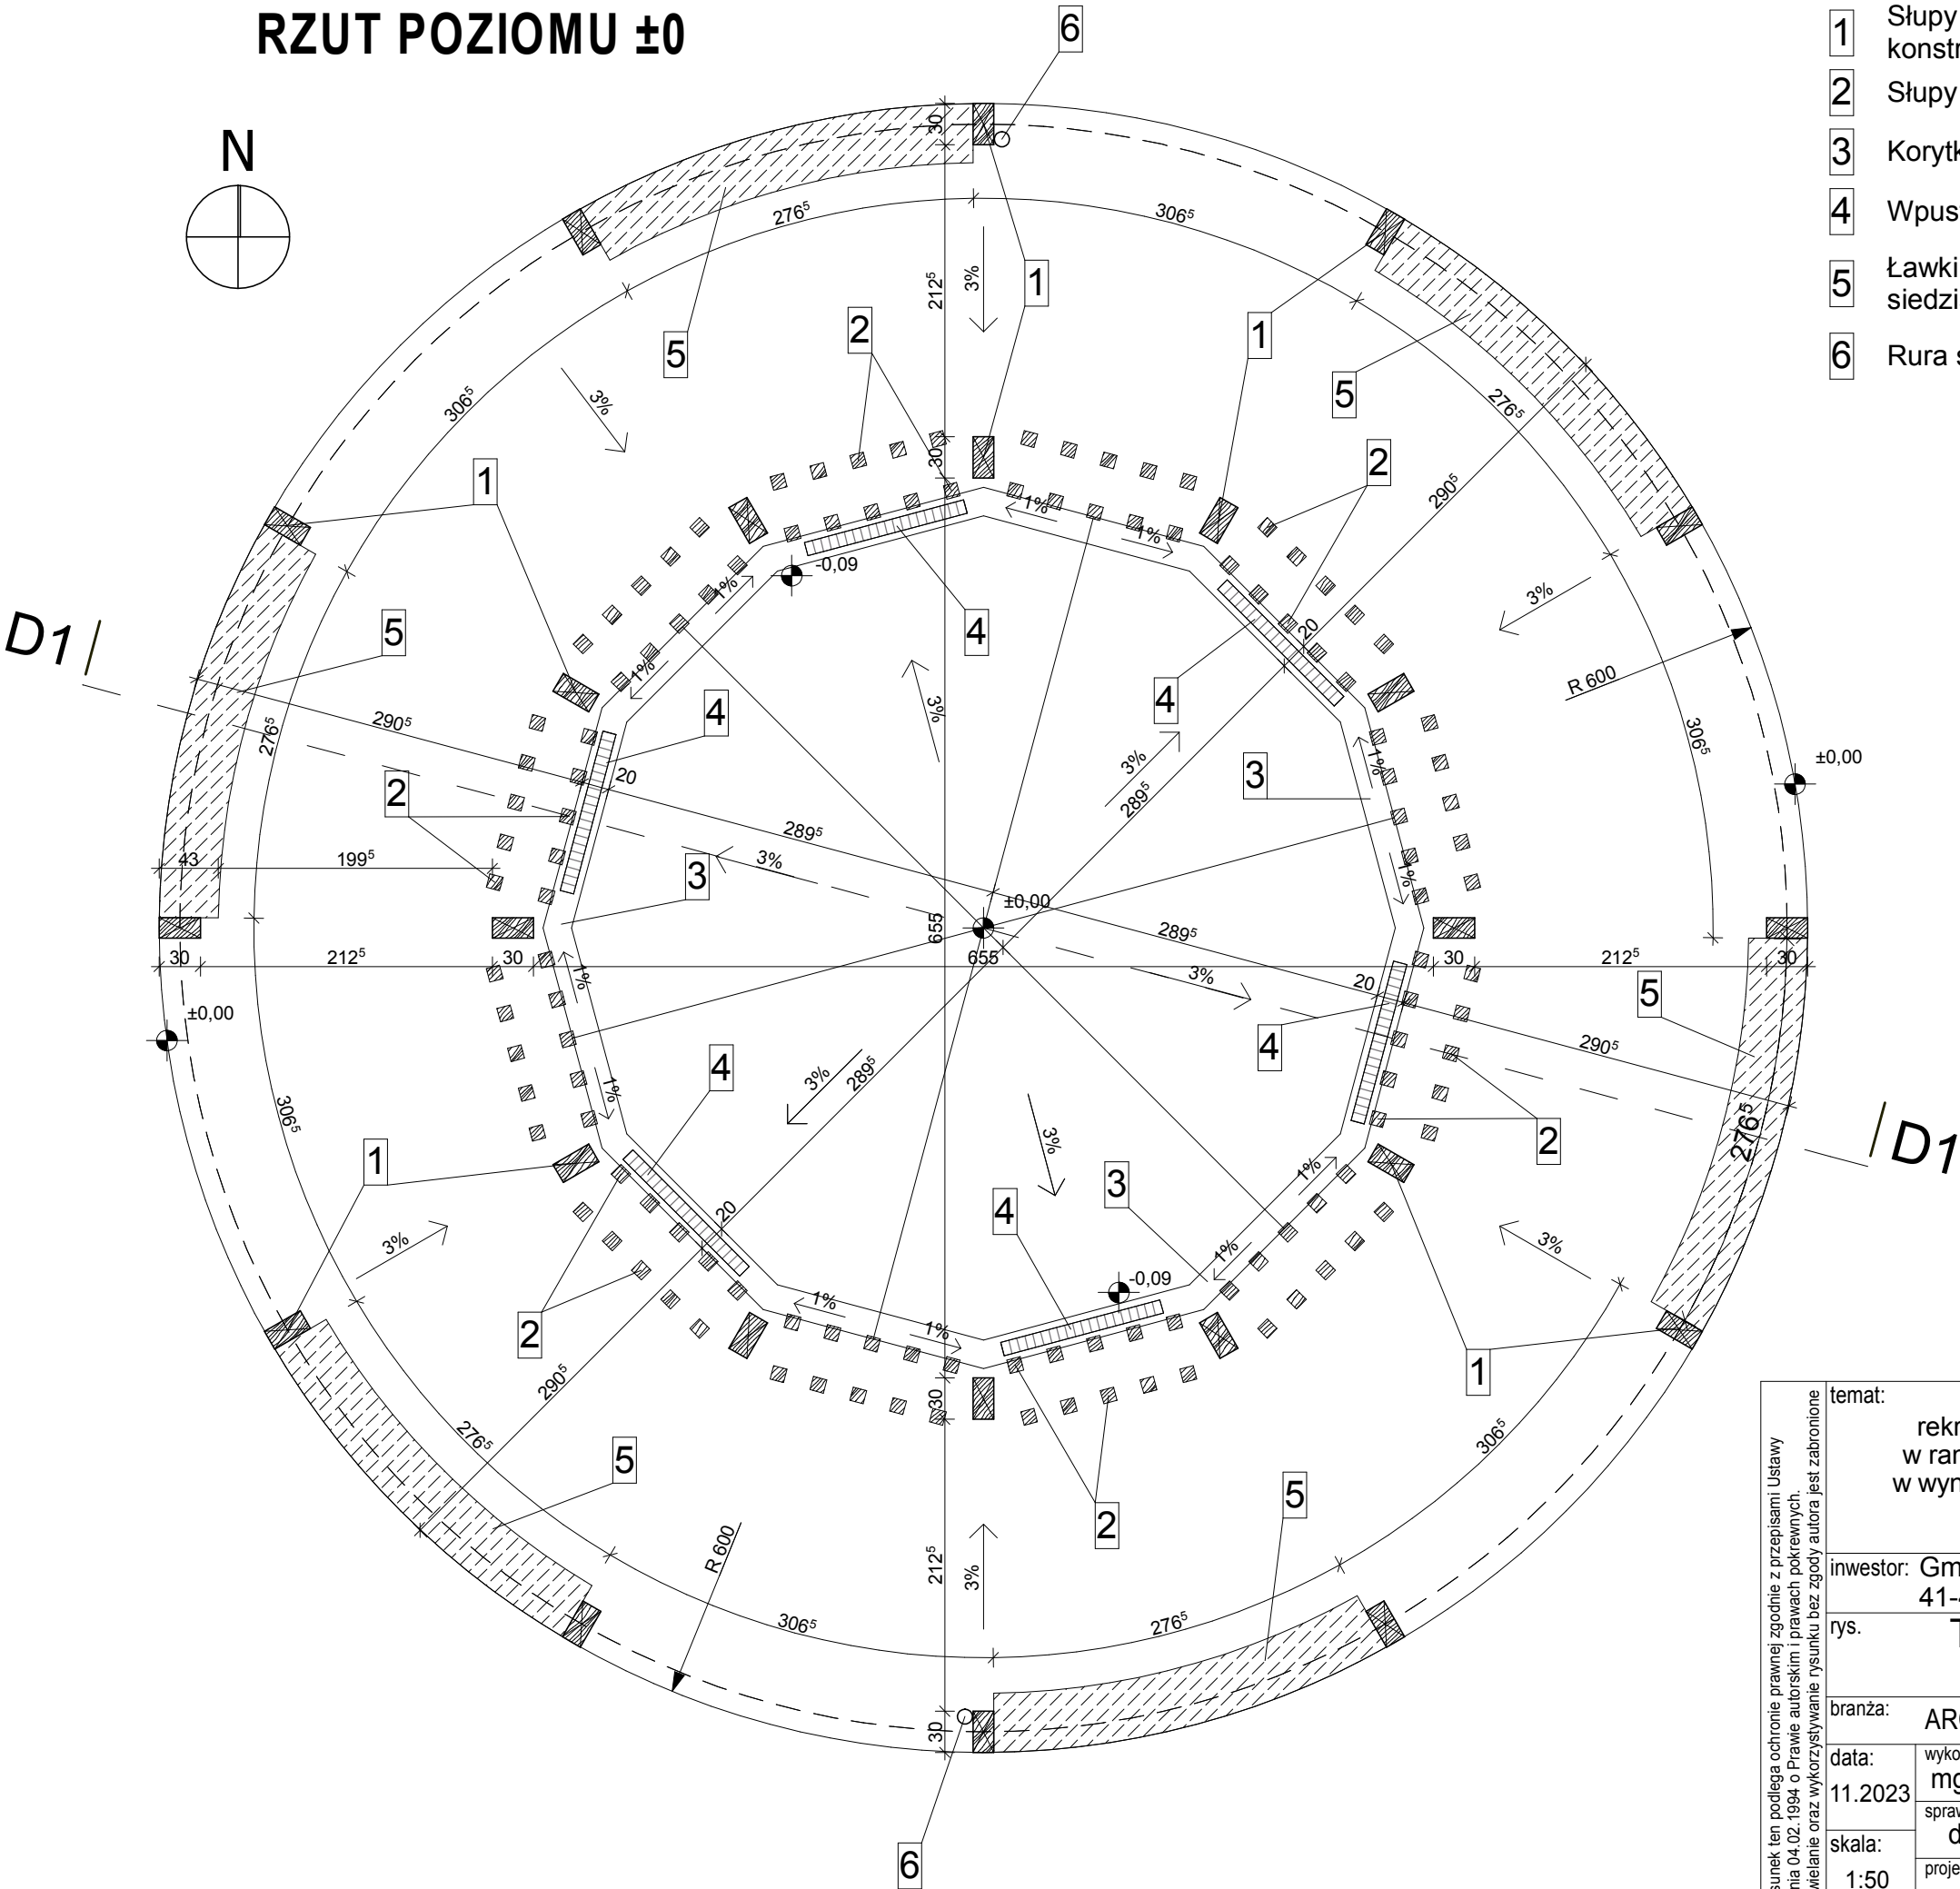

<