



RZUT POZIOMU POŚREDNIEGO +2

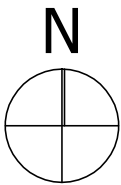

D1/

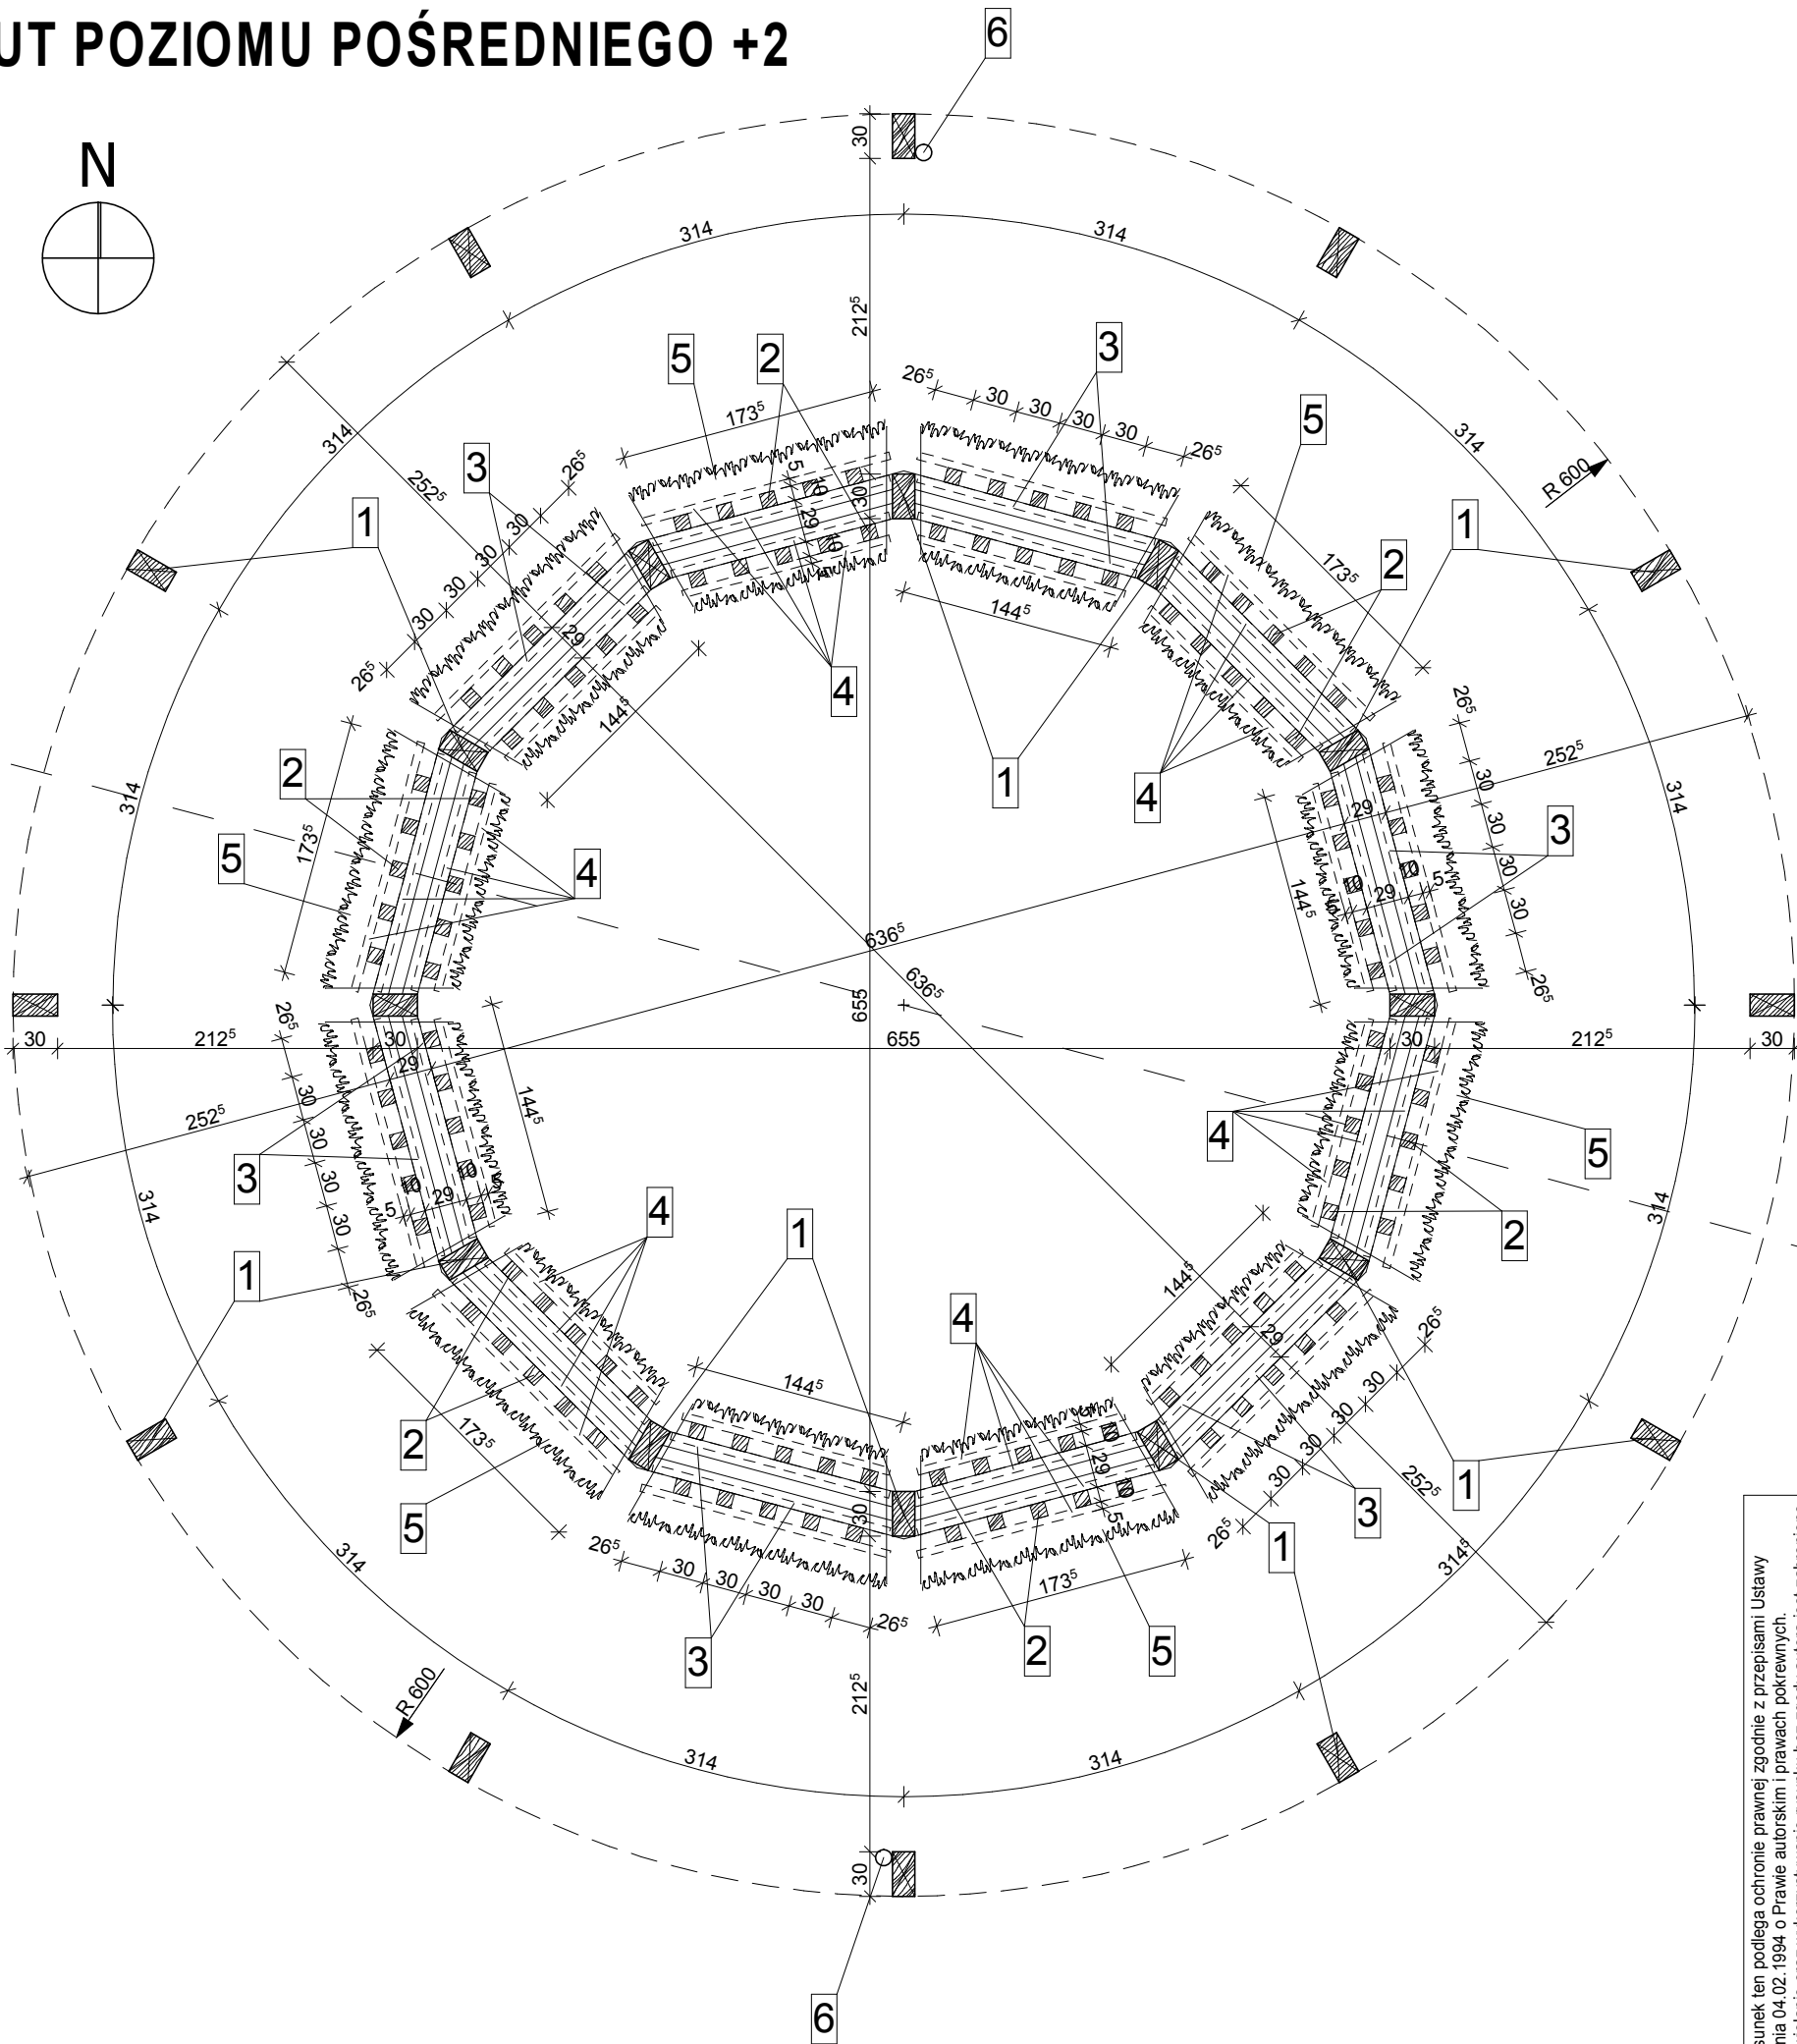

Legenda:

- 1 Słupy konstrukcja nośnej - wg Projektu technicznego konstrukcji
- 2 Słupy drewniane 10x10 cm
- 3 Płatwie drewniane 10x10 cm
- 4 Łaty dociskowe drewniane 5x5 cm
- 5 Tarnina - gałązki śliwy
- 6 Rura spustowa Ø110 z blachy miedziowanej

/D1

<