



WLOT-WYLOT



skala 1:50

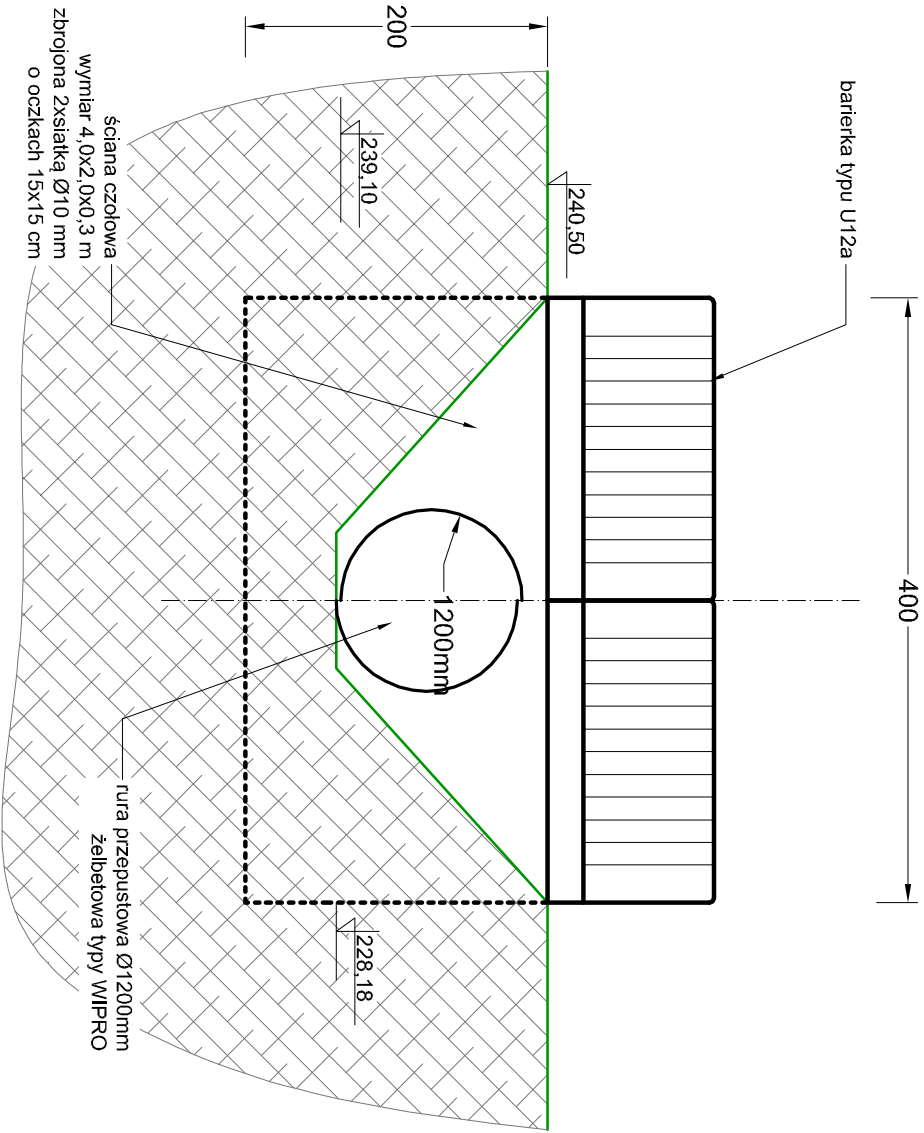

A-A  
skala 1:50

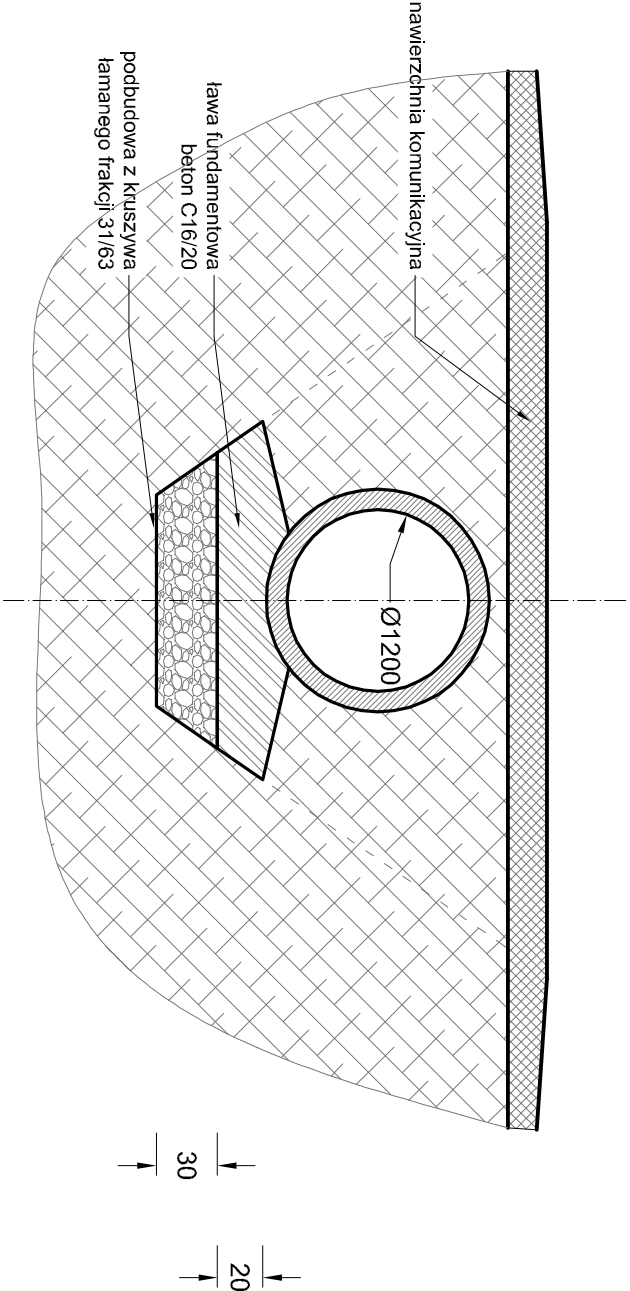

PRZEPUST P-4

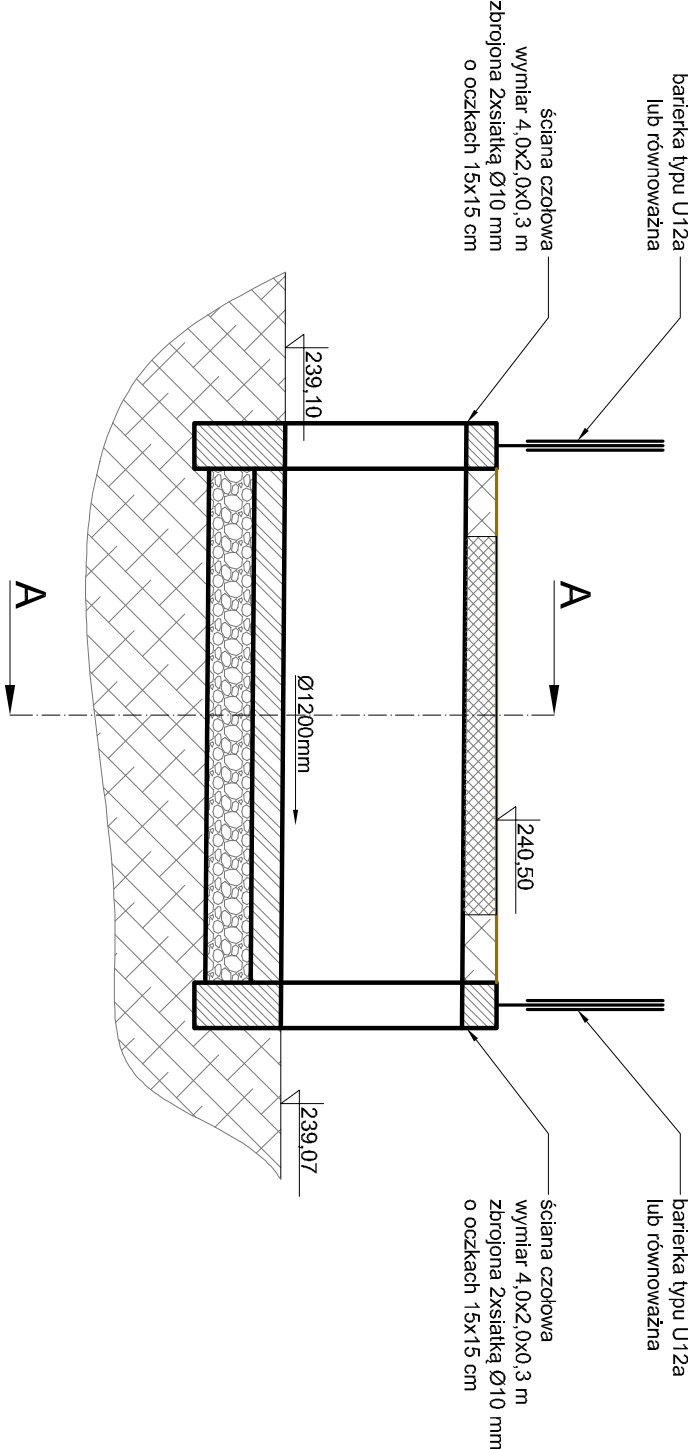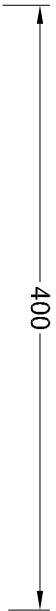

Przekroje typowe przepustów  
Przepust P-4  
skala 1:50