



PRZEPUST P-5

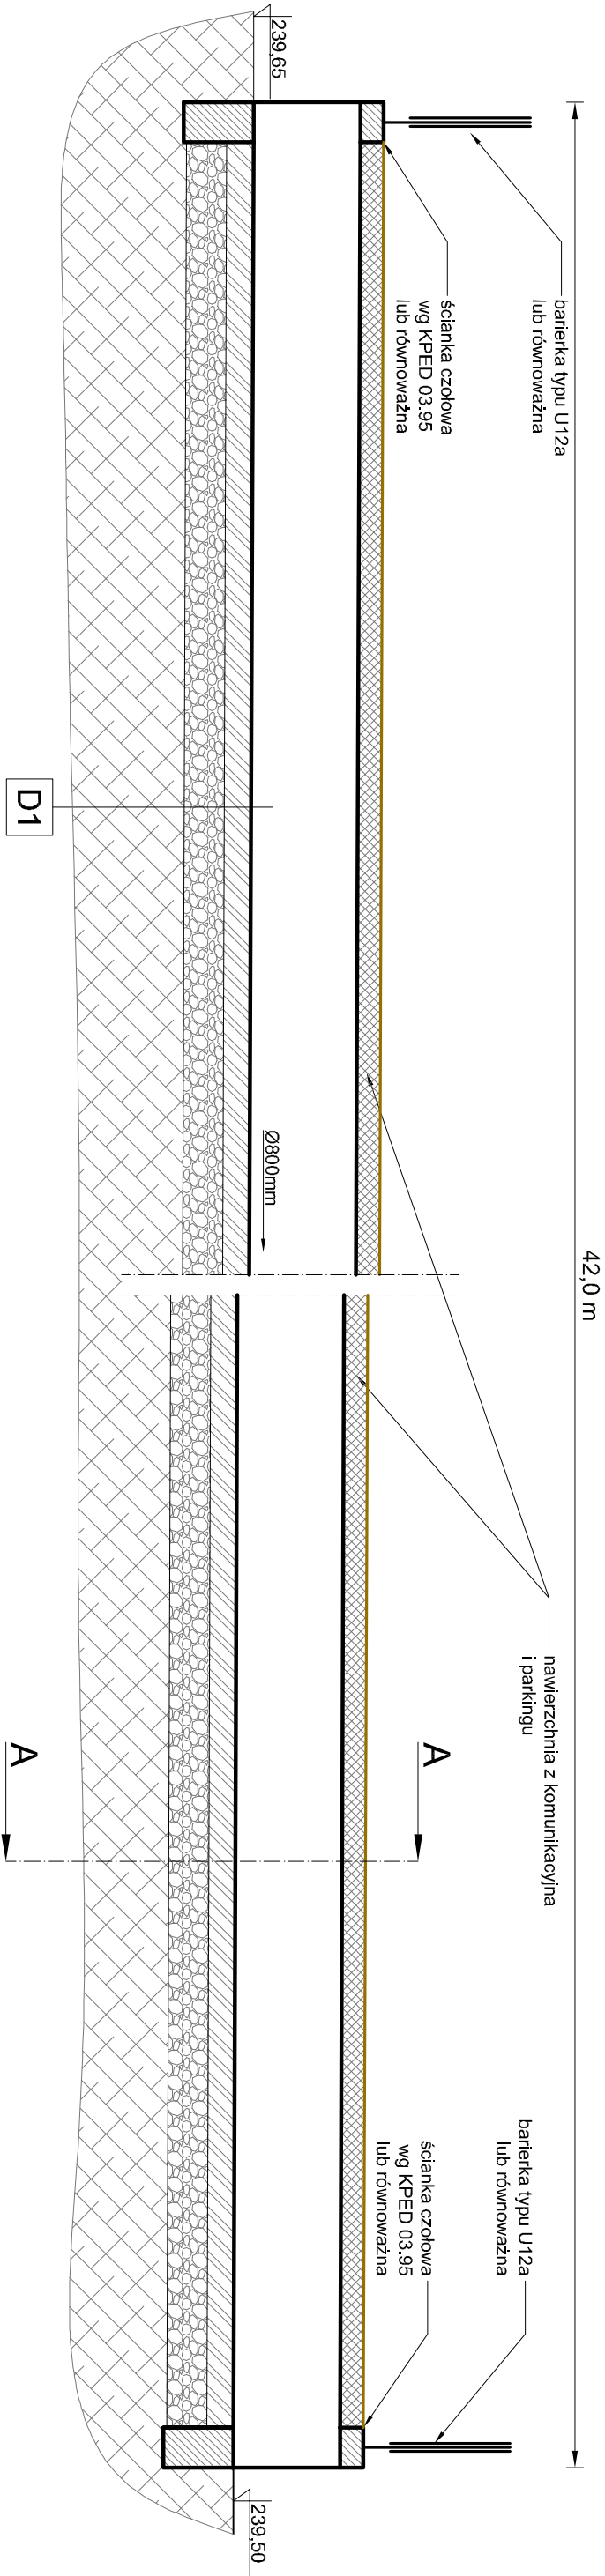


ŚCIANKA ZAKOŃCZENIE PRZEPUSTU DN 800 mm

WIDOK OD CZOŁA


WYMIARY w cm.

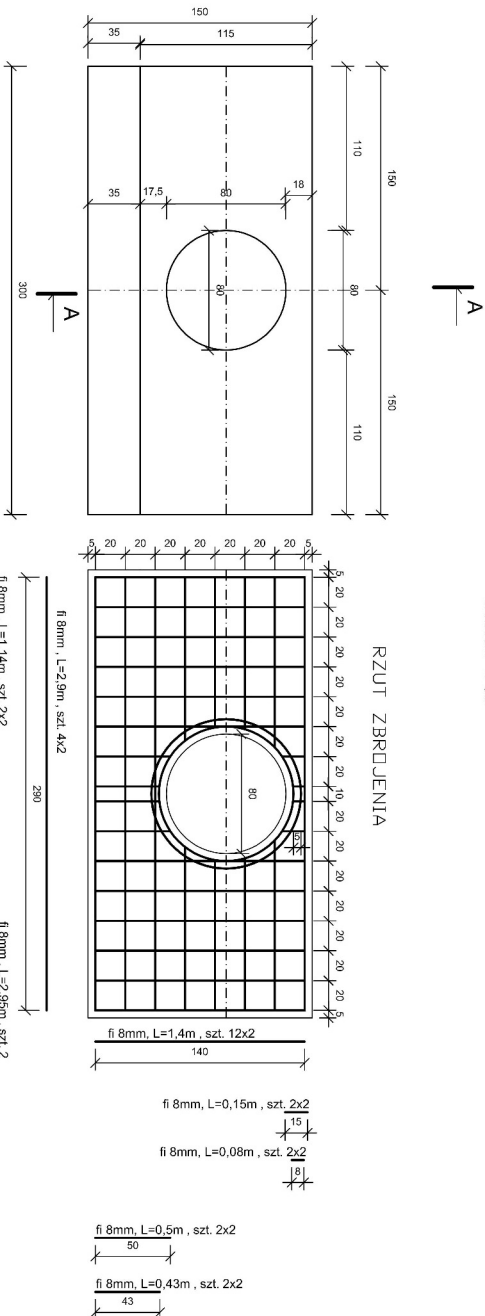

RZUT ZBRUDZENIA

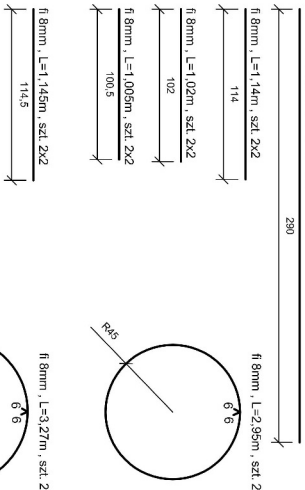

PRZĘKRÓJ PIONOWY A-A

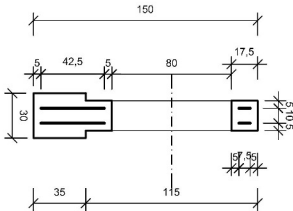


Otwór wykonać w zależności o średnicy zewnętrznej rury.

ZESTAWIENIE STALI I BETONU

1. Pręt fi 8mm - 36,0kg

BETON B-30 - 0,91 m³

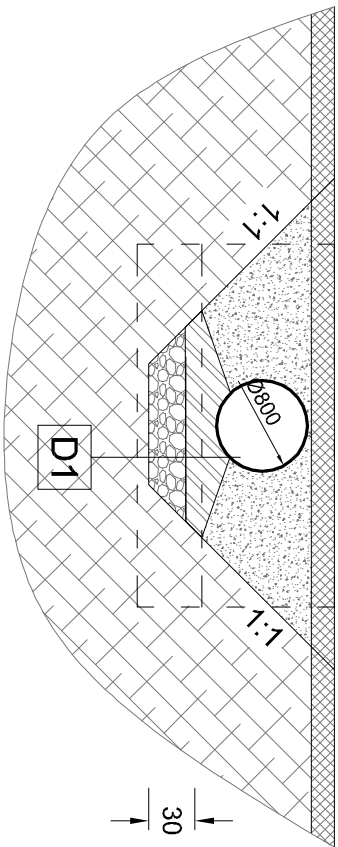

A-A

skala 1:50

D1	80cm	rura przepustowa WIPRO
	20cm	bet. ława fundamentowa
	30cm	podbudowa z kruszywa
		grunt rodzimy