

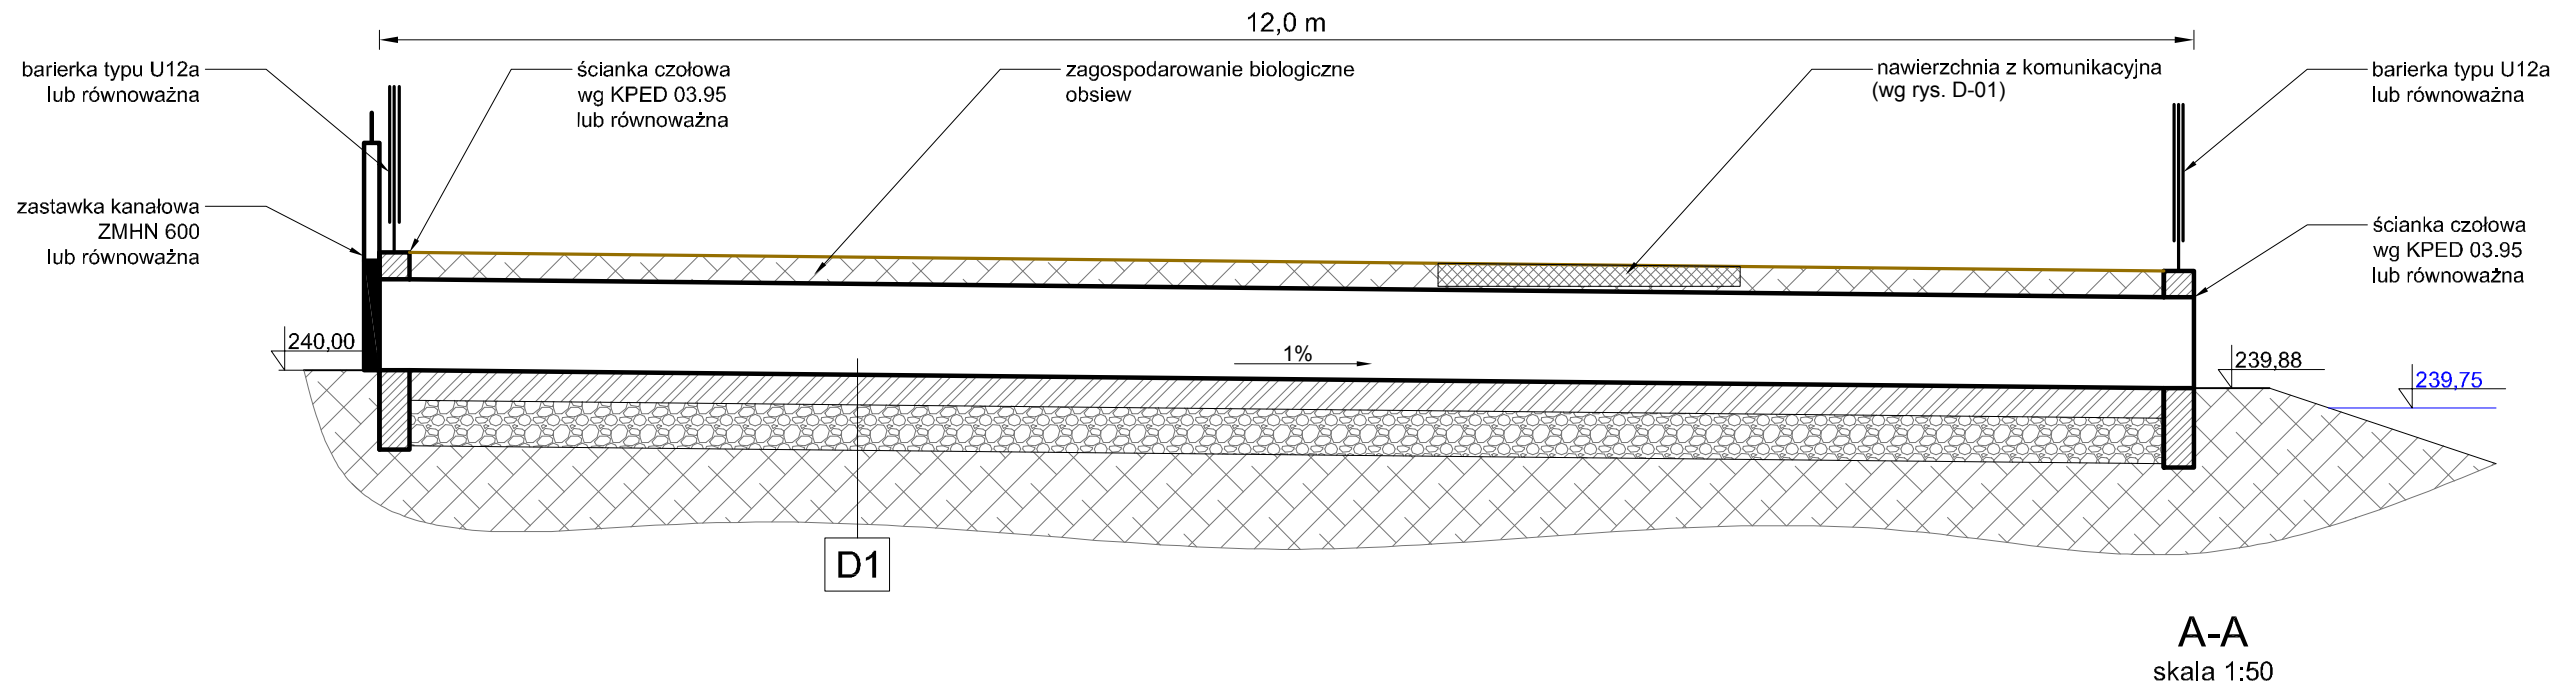


PRZEPUST PR-1

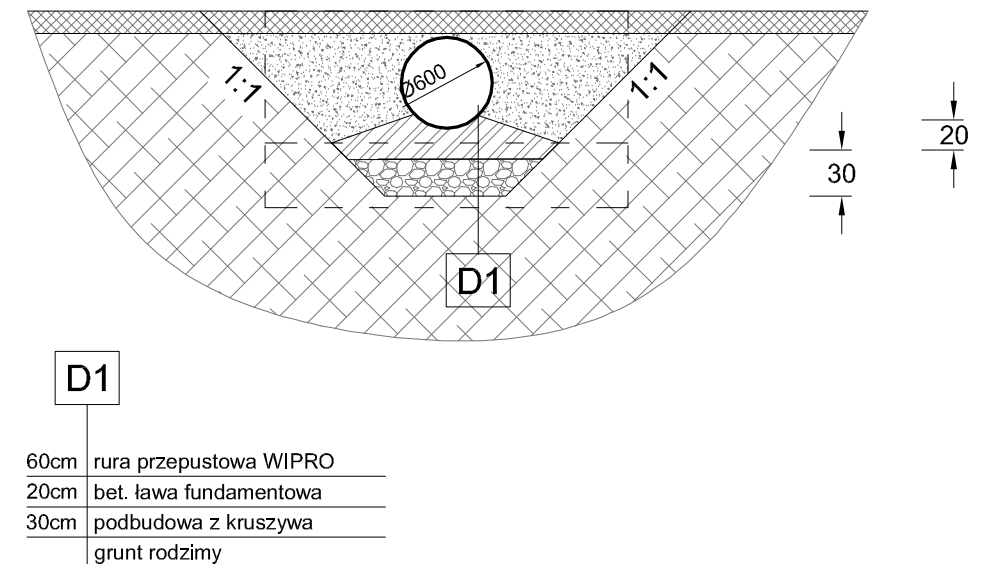

ŚCIANKA ZAKOŃCZENIE PRZEPUSTU DN 600 mm
KPED 03.95

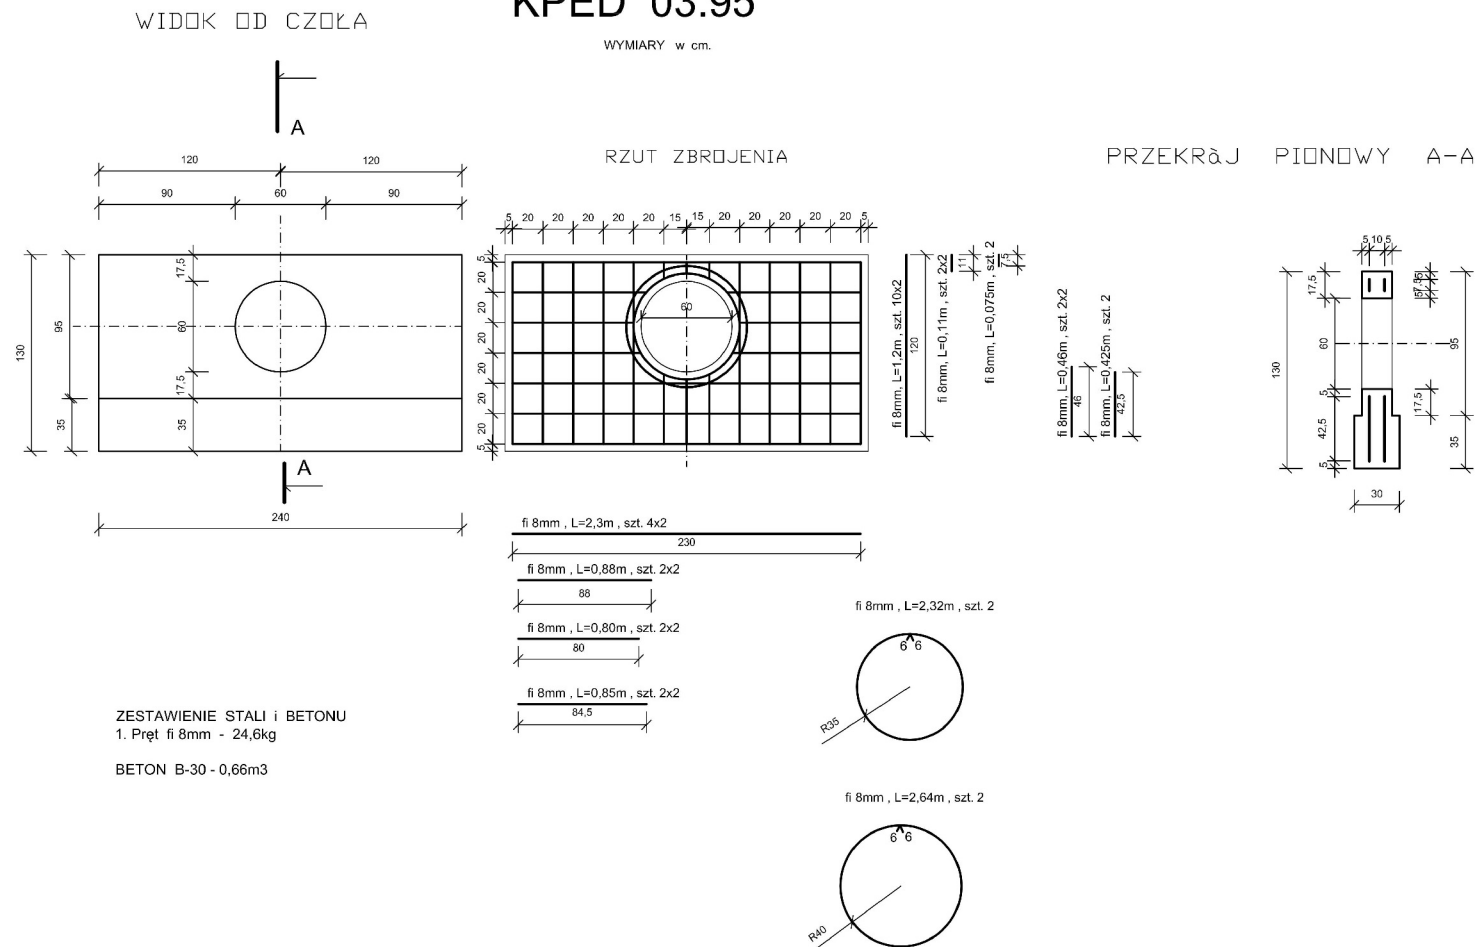

<