

MAPA SYTUACYJNO-WYSOKOŚCIOWA
do celów projektowych

Skala 1:500

Woj. : Lubuskie
Powiat : Żagań
Miejsce : 081002, 1 Żagań
Ulica : Gimnazjalna 13

Opis : 081002, 1, 0002 Żagań
Działka : 081002, 1, 0002, 1089/2
Dz. : G. 6640, 225, 2020
Godło mapy :
5,160,23,25,31 - 25,3,3 - układ 2000/5
441,144,1711 - 1713 - układ 65/4
Układ wysokości : Kronstadt 86

Uwaga : nie wyklucza się istnienia innych urządzeń podziemnych nie wykazanych na niniejszej mapie o których brak jest informacji w instytucjach branżowych lub które nie zostały zgłoszone do inwentaryzacji powykonawczej.
Niniejsza mapa dla projektowych została wykonana bez ustalenia obciążenia związanego ze służbnością gruntową. Kolor zółty - granice działki wniesiono na podstawie danych spełniających standardy techniczne w rozumieniu rozp. MSWiA z dnia 9.XI.2011 r.

ZAKŁAD USŁUG
GEODEZYJNO-KARTOGRAFICZNYCH
Radosław Kubik
67-300 Szprotawa, ul. Koszarowa 5B
tel. 068-373 46 19 50 1 224 25 7
NIP 924-102-67-88 REGON 970383458

Mapa do celów projektowych opracowana na podstawie mapy zasadniczej nr 441.144.1711 - 1713 i pomiaru sytuacyjnego wykonanego w kwietniu 2020 roku.

Szprotawa, dnia 29.04.2020 r.



102,08

102,3

Powiadza się, że niniejszy dokument został opracowany w wyniku prac geodezyjnych i kartograficznych, których rezultaty zawiera opracowanie techniczne wpisane do ewidencji materiałów państwowego zasobu geodezyjnego i kartograficznego

STAROSTA ŻAGAŃSKI

7.08.10.2.020.3

11 MAJ 2020

Z.UD. STAROSTY

Małgorzata Paulowicz

Kierownik Referatu Ośrodek

mapy i Geodezji i Kartografii

102,09

102,74

102,74

LEGENDA:

- 1 BUDYNEK OBJĘTY OPRACOWANIEM
ZESPÓŁ SZKÓŁ PONADGIMNAZJALNYCH W ŻAGANIU
- 2 BUDYNEK CENTRUM EDUKACYJNO-ARTYSTYCZNE
- ELEWACJE BUDYNKU OBJĘTE OPRACOWANIEM
- GRANICA DZIAŁKI
- POKRYCIE DACHU-DACHÓWKA CERAMICZNA
KARPIÓWKA
- POKRYCIE DACHU-PAPA
- WEJŚCIA DO BUDYNKU

Uwaga:

Zagospodarowanie terenu dla przedmiotowej inwestycji nie ulega zmianie.

POTWIERDZAM ZGODNOŚĆ MAPY Z WTÓRNIKIEM MAPY ZASADNICZEJ.
mgr inż. Marta Sutor

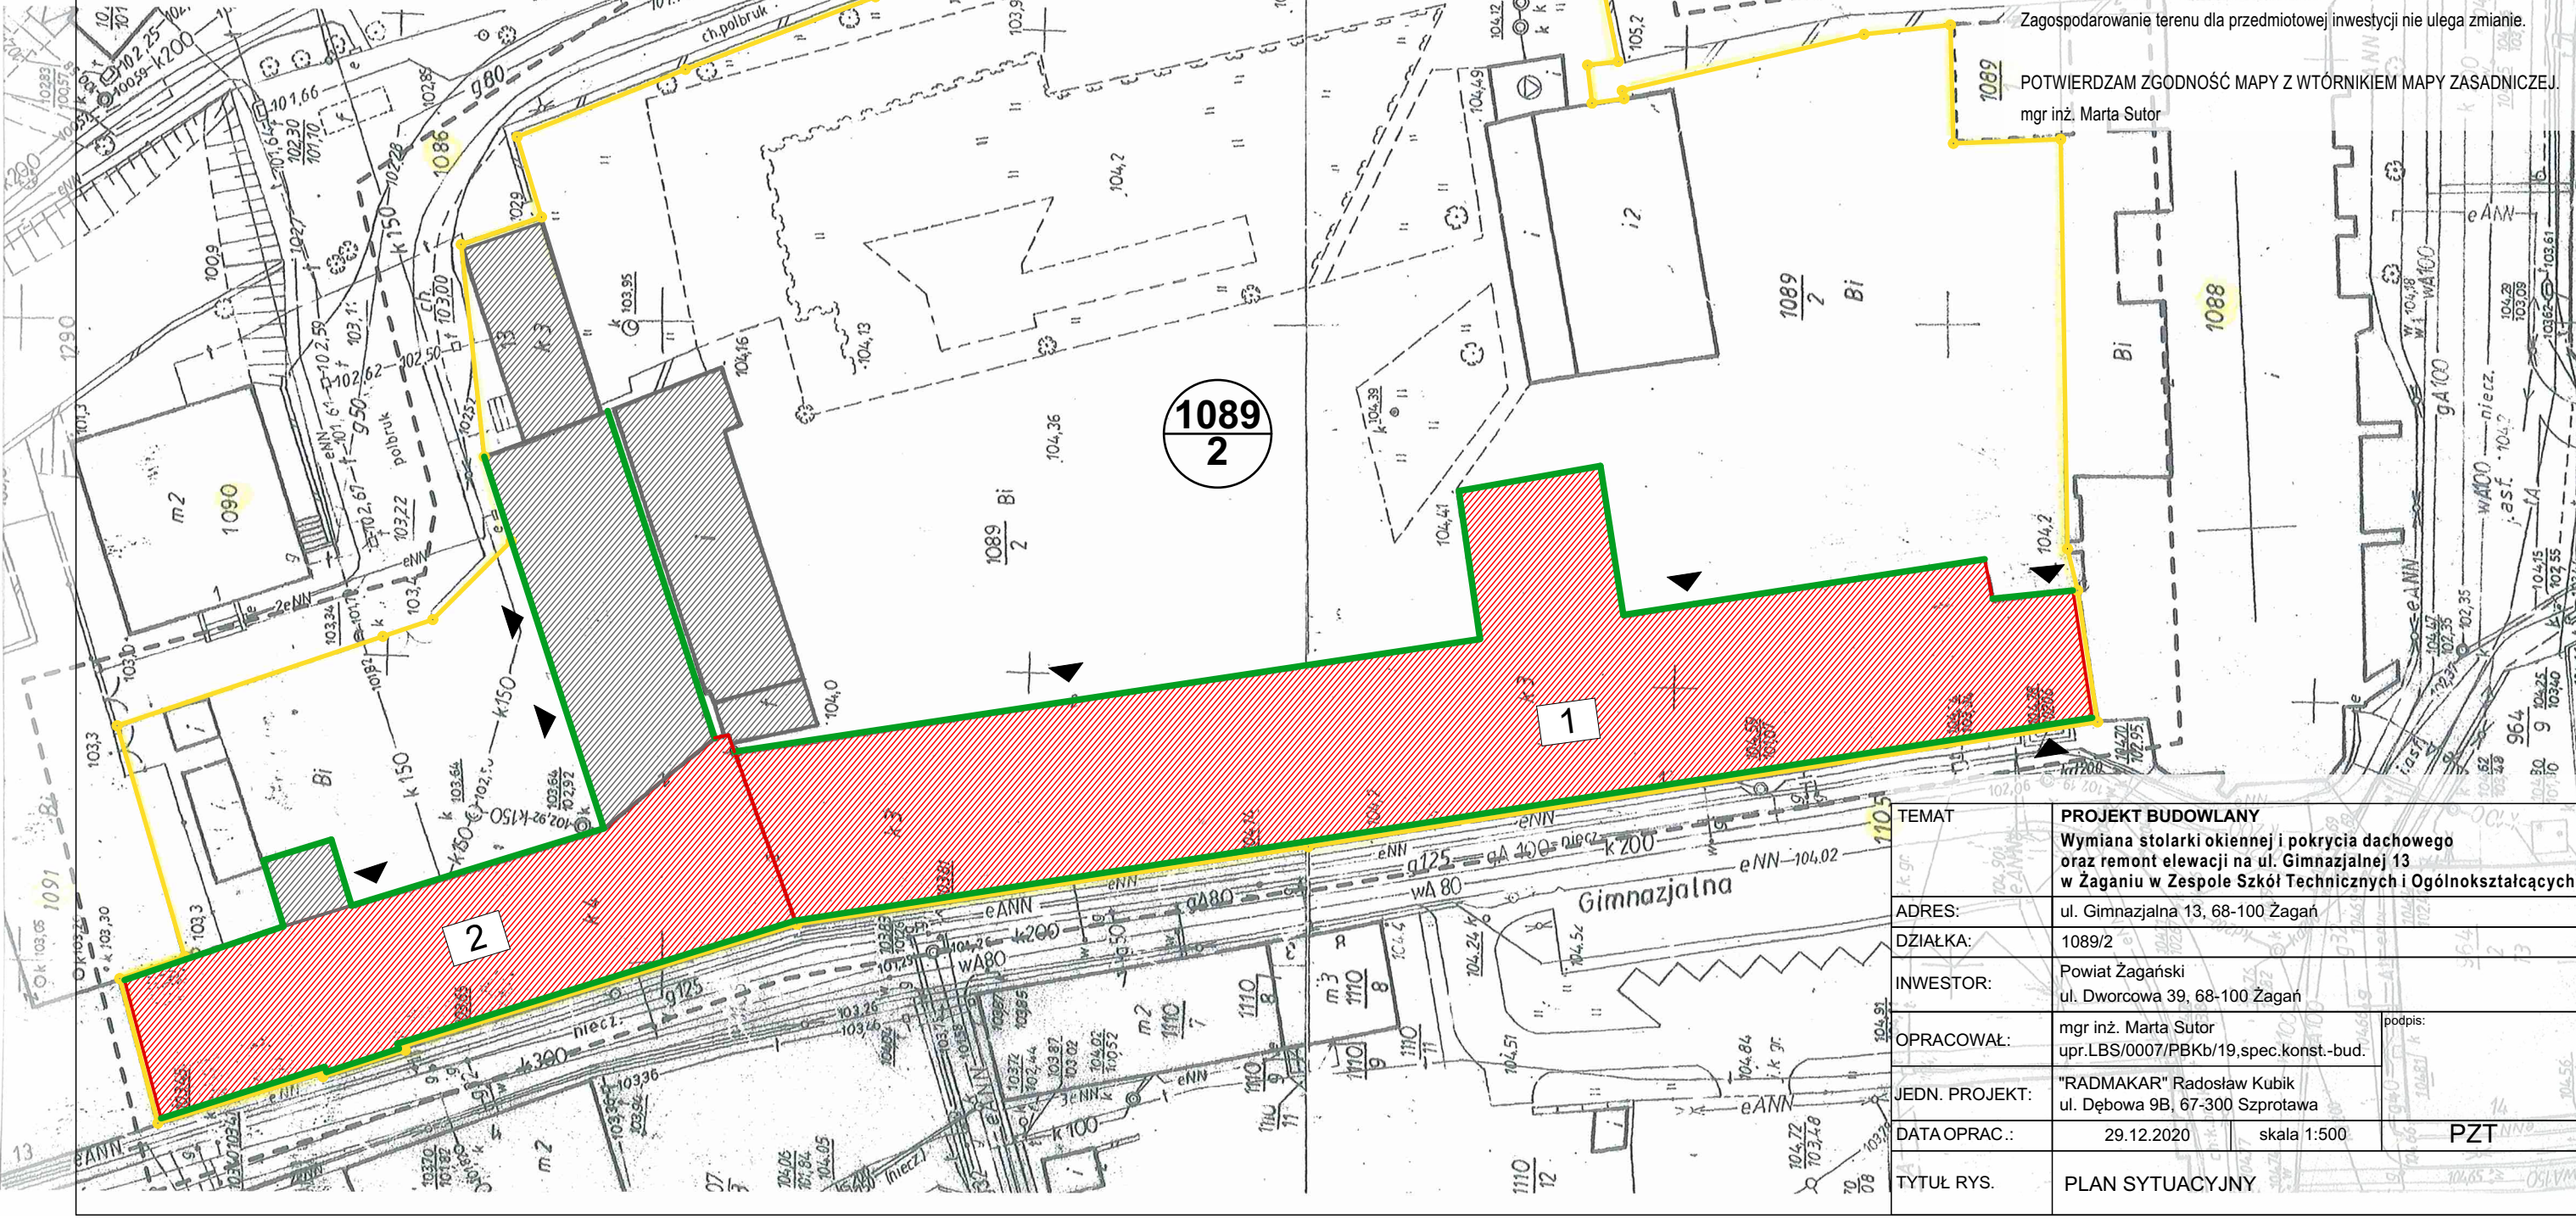

TEMAT	PROJEKT BUDOWLANY Wymiana stolarki okiennej i pokrycia dachowego oraz remont elewacji na ul. Gimnazjalnej 13 w Żaganiu w Zespole Szkół Technicznych i Ogólnokształcących		
ADRES:	ul. Gimnazjalna 13, 68-100 Żagań		
DZIAŁKA:	1089/2		
INWESTOR:	Powiat Żagański ul. Dworcowa 39, 68-100 Żagań		
OPRACOWAŁ:	mgr inż. Marta Sutor upr.LBS/0007/PBKb/19,spec.konst.-bud.		podpis:
JEDN. PROJEKT:	"RADMAKAR" Radosław Kubik ul. Dębowa 9B, 67-300 Szprotawa		
DATA OPRAC.:	29.12.2020	skala 1:500	PZT
TYTUŁ RYS.	PLAN SYTUACYJNY		