



ELEWACJA POŁUDNIOWA - E3

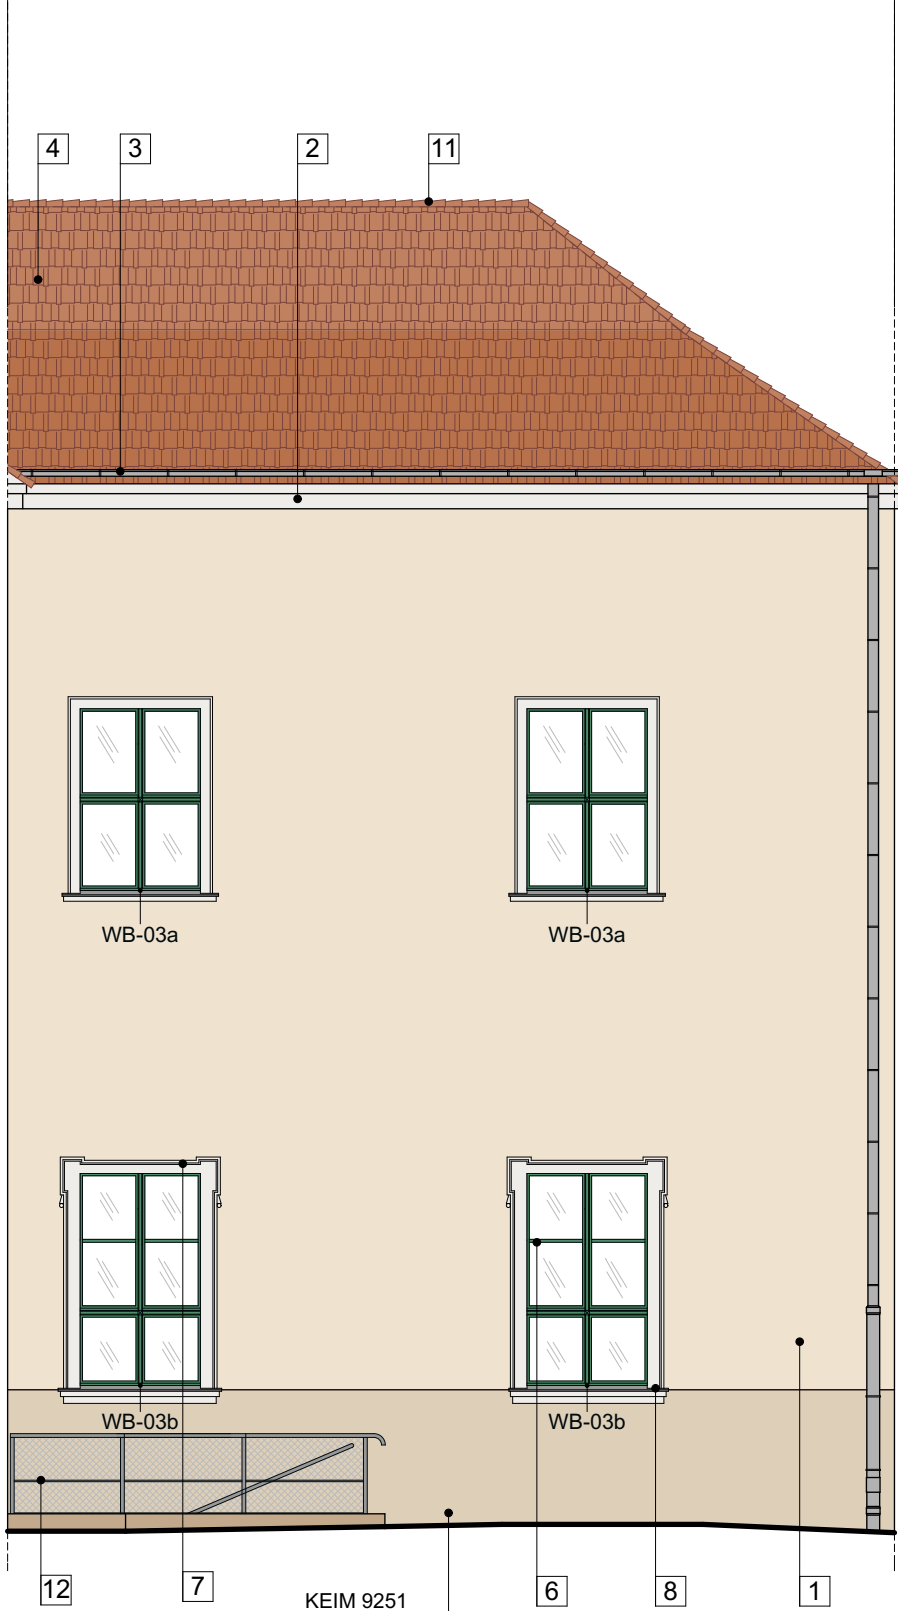

ELEWACJA WSCHODNIA - E4

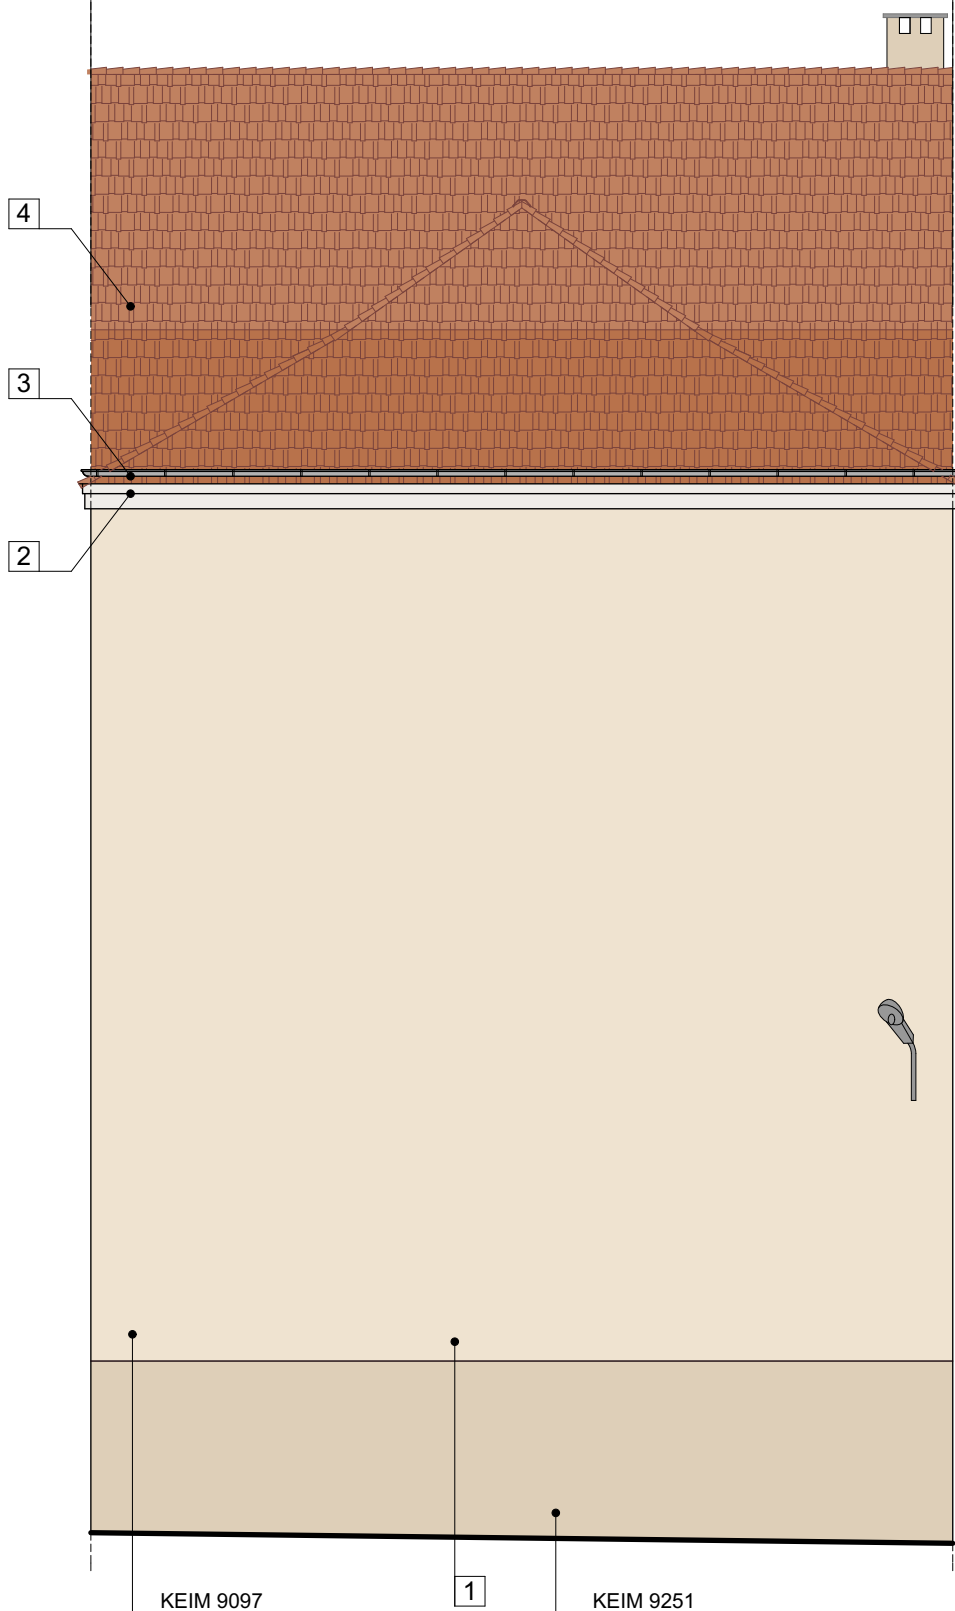

ELEWACJA PÓŁNOCNA - E5



1. Tynki zewn. - renowacyjne, wykonać jako zagładzone wg. opisu technicznego.
2. Gzyms wieńczący i międzykondygnacyjny wykonać jako ciągniony wg. zachowanego profilu.
3. Wymiana wszystkich elementów odwodnienia dachu oraz obróbek blacharskich na nowe z blachy tytanowo-cynkowej gr. 0,55 mm.
4. Dachówka ceramiczna - karpówka starego typu, gruba - w kilku odcieniach kolorystycznych.
5. Drzwi wejściowe istniejące - do renowacji, wórn do wymiany na pełne, drewniane. Wzór do ustalenia w trakcie budowy.
6. Stolarka okienna - do wymiany na drewnianą, ze szkleniem zespolonym o podziałach nawiązujących do okien w elewacji frontowej, stolarkę pomalować w kolorze zielonym; wzór i kolor zg. z uzg. z LWKZ, 6A-r renowacja okien.
7. Opaski okienne i drzwiowe wykonać jako ciągnięte i gładkie wg. istniejącego profilu.
8. Parapety zewn. pokryć blachą ołowianą lub tytanowo-cynkową, parapety ceglane poddać renowacji.
9. Głowice pilastrów istniejące zachować. Miejsca ubytków odtworzyć wg. zachowanych.
10. Bazę pilastrów istniejącą zachować.
11. Projektowane systemowe stopnie oraz ława kominiarska w kolorze dachówki.
12. Elementy stalowe i żelazne znajdujące się w obrębie elewacji (np. balustrady, drzewiczki, kraty, kotwy) zabezpieczyć należy farbami antykorozyjnymi. Kolorystyka zg. z uzg. z LWKZ.

KOLORYSTYKA ELEWACJI KEIM EXCLUSIV:

- | | |
|-----------|-----------|
| KEIM 9870 | KEIM 9870 |
| KEIM 9870 | KEIM 9097 |
| KEIM 9870 | KEIM 9251 |
| KEIM 9870 | KEIM 9249 |
| KEIM 9870 | KEIM 9243 |

Kolorystyka ustalona zostanie z Lubuskim Wojewódzkim Konserwatorem Zabytków po wykonaniu odkrywek stratygraficznych w oparciu o pierwotną kolorystykę lub wybrana zostanie komisyjnie w ramach współczesnej aranżacji.

TEMAT	PROJEKT BUDOWLANY Wymiana stolarki okiennej i pokrycia dachowego oraz remont elewacji na ul. Gimnazjalnej 13 w Żaganiu w Zespole Szkół Technicznych i Ogólnokształcących		
ADRES:	ul. Gimnazjalna 13, 68-100 Żagań		
DZIAŁKA:	1089/2		
INWESTOR:	Powiat Żagański ul. Dworcowa 39, 68-100 Żagań		
OPRACOWAŁA:	mgr inż. Marta Sutor upr.LBS/0007/PBKb/19,spec.konst.-bud.	podpis:	
JEDN. PROJEKT:	"RADMAKAR" Radosław Kubik ul. Dębowa 9B, 67-300 Szprotawa		
DATA OPRAC.:	29.12.2020	skala 1:100	RYS:A3
TYTUŁ RYS.	KOLORYSTYKA ELEWACJA POŁUDNIOWA - E3, WSCHODNIA - E4, PÓŁNOCNA - E5		