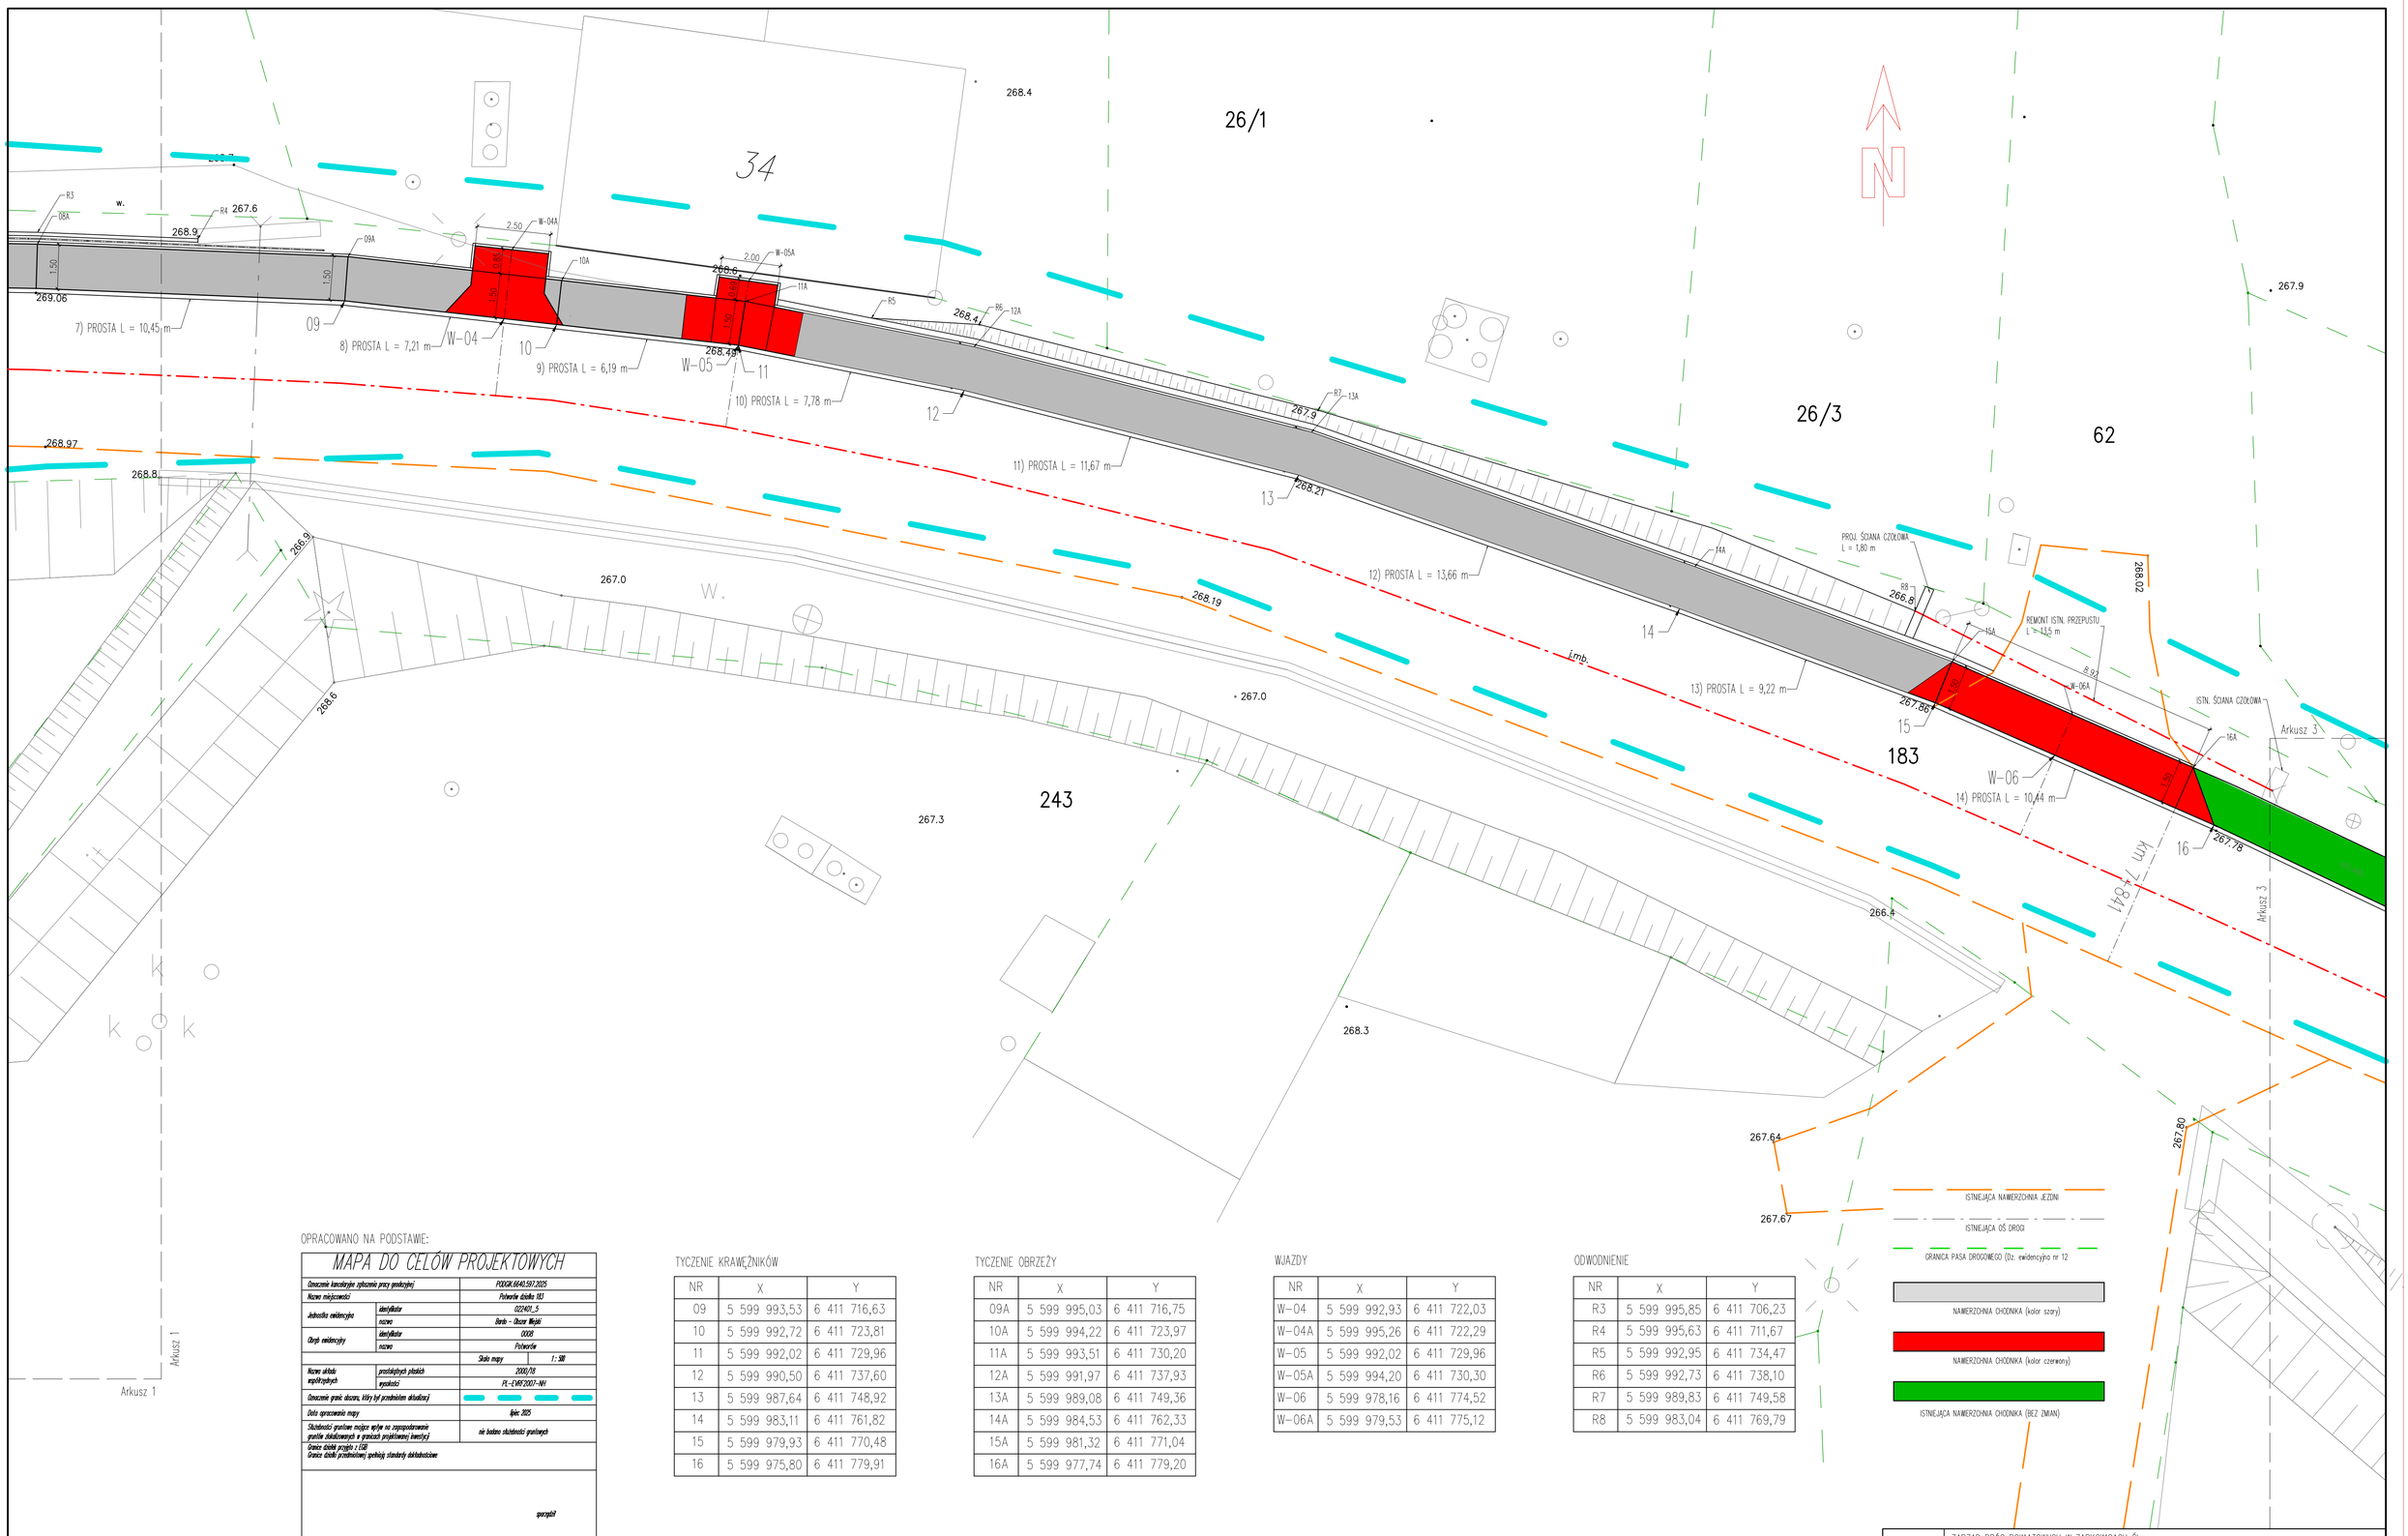

OPRACOWANO NA PODSTAWIE:

MAPA DO CELÓW PROJEKTOWYCH

Oznaczenie kancelaryjne opracowania pracy geodezyjnej		PZGiK.6640.597.2025
Nazwa miejscowości		Potworów działka 183
Jednostka ewidencyjna	identyfikator	022401_5
	nazwa	Barda - Obszar Wiejski
Obręb ewidencyjny	identyfikator	0008
	nazwa	Potworów
	Skala mapy	1 : 500
Nazwa układu współrzędnych	przestrzennych płaskich	2000/18
	wysokości	PL-EVRF2007-NH
Oznaczenie granic obszaru, który był przedmiotem aktualizacji		
Data opracowania mapy		lipiec 2025
Skuteczność granicowa mogąca wpływ na rozgraniczenie granic nieruchomości w granicach projektowanej inwestycji		nie badano skuteczności granicznych
Granice działek przejęte z EGiB Granice działek przedmiotowej (geodezji standardy dokładnościowe		
		geoprojekt
nazwa firmy		kierownik roboty

Nie wyrażam się zgodnie z treścią mapy, za wyjątkiem na obrębie mapy przyjęć wyżej wymienionych. Które nie były ujęte/nie są inwentaryzacji lub z których brak materiały w archiwalnych brakujących

TYCZENIE KRAWĘŻNIKÓW

NR	X	Y
09	5 599 993,53	6 411 716,63
10	5 599 992,72	6 411 723,81
11	5 599 992,02	6 411 729,96
12	5 599 990,50	6 411 737,60
13	5 599 987,64	6 411 748,92
14	5 599 983,11	6 411 761,82
15	5 599 979,93	6 411 770,48
16	5 599 975,80	6 411 779,91

TYCZENIE OBRZEŻY

NR	X	Y
09A	5 599 995,03	6 411 716,75
10A	5 599 994,22	6 411 723,97
11A	5 599 993,51	6 411 730,20
12A	5 599 991,97	6 411 737,93
13A	5 599 989,08	6 411 749,36
14A	5 599 984,53	6 411 762,33
15A	5 599 981,32	6 411 771,04
16A	5 599 977,74	6 411 779,20

WJAZDY

NR	X	Y
W-04	5 599 992,93	6 411 722,03
W-04A	5 599 995,26	6 411 722,29
W-05	5 599 992,02	6 411 729,96
W-05A	5 599 994,20	6 411 730,30
W-06	5 599 978,16	6 411 774,52
W-06A	5 599 979,53	6 411 775,12

ODWODNIENIE

NR	X	Y
R3	5 599 995,85	6 411 706,23
R4	5 599 995,63	6 411 711,67
R5	5 599 992,95	6 411 734,47
R6	5 599 992,73	6 411 738,10
R7	5 599 989,83	6 411 749,58
R8	5 599 983,04	6 411 769,79

Inwestor:	ZARZĄD DRÓG POWIATOWYCH W ZĄBKOWICACH ŚL. 57-200 Ząbkowice Śl.; ul. Daleka 19				
Opracowanie:	Usługi Inżynierskie Aleksander Piętka Osiedle XX-lecia 30/17, 57-200 Ząbkowice Śl.				
Temat:	Przebudowa drogi powiatowej nr 3149D w m. Potworów				
Lokalizacja:	Droga powiatowa nr 3149D w w. Potworów km 7+699 – 7+841 oraz 7+978 – 8+466			Powiat ząbkowicki Gmina Bardo Obręb Potworów dz. ew. nr 183	
Stadium:	PW		Branża:	drogowa	
Opracował:	imię, nazwisko	Nr uprawnień	Podpis:	Data:	08.2025
	mgr inż. Aleksander Piętka	NBSP.V-7342/3/73/98			
Skala: 1:100	Tytuł rysunku: PLAN SYTUACYJNY – Arkusz 2			Rys. nr:	C-04