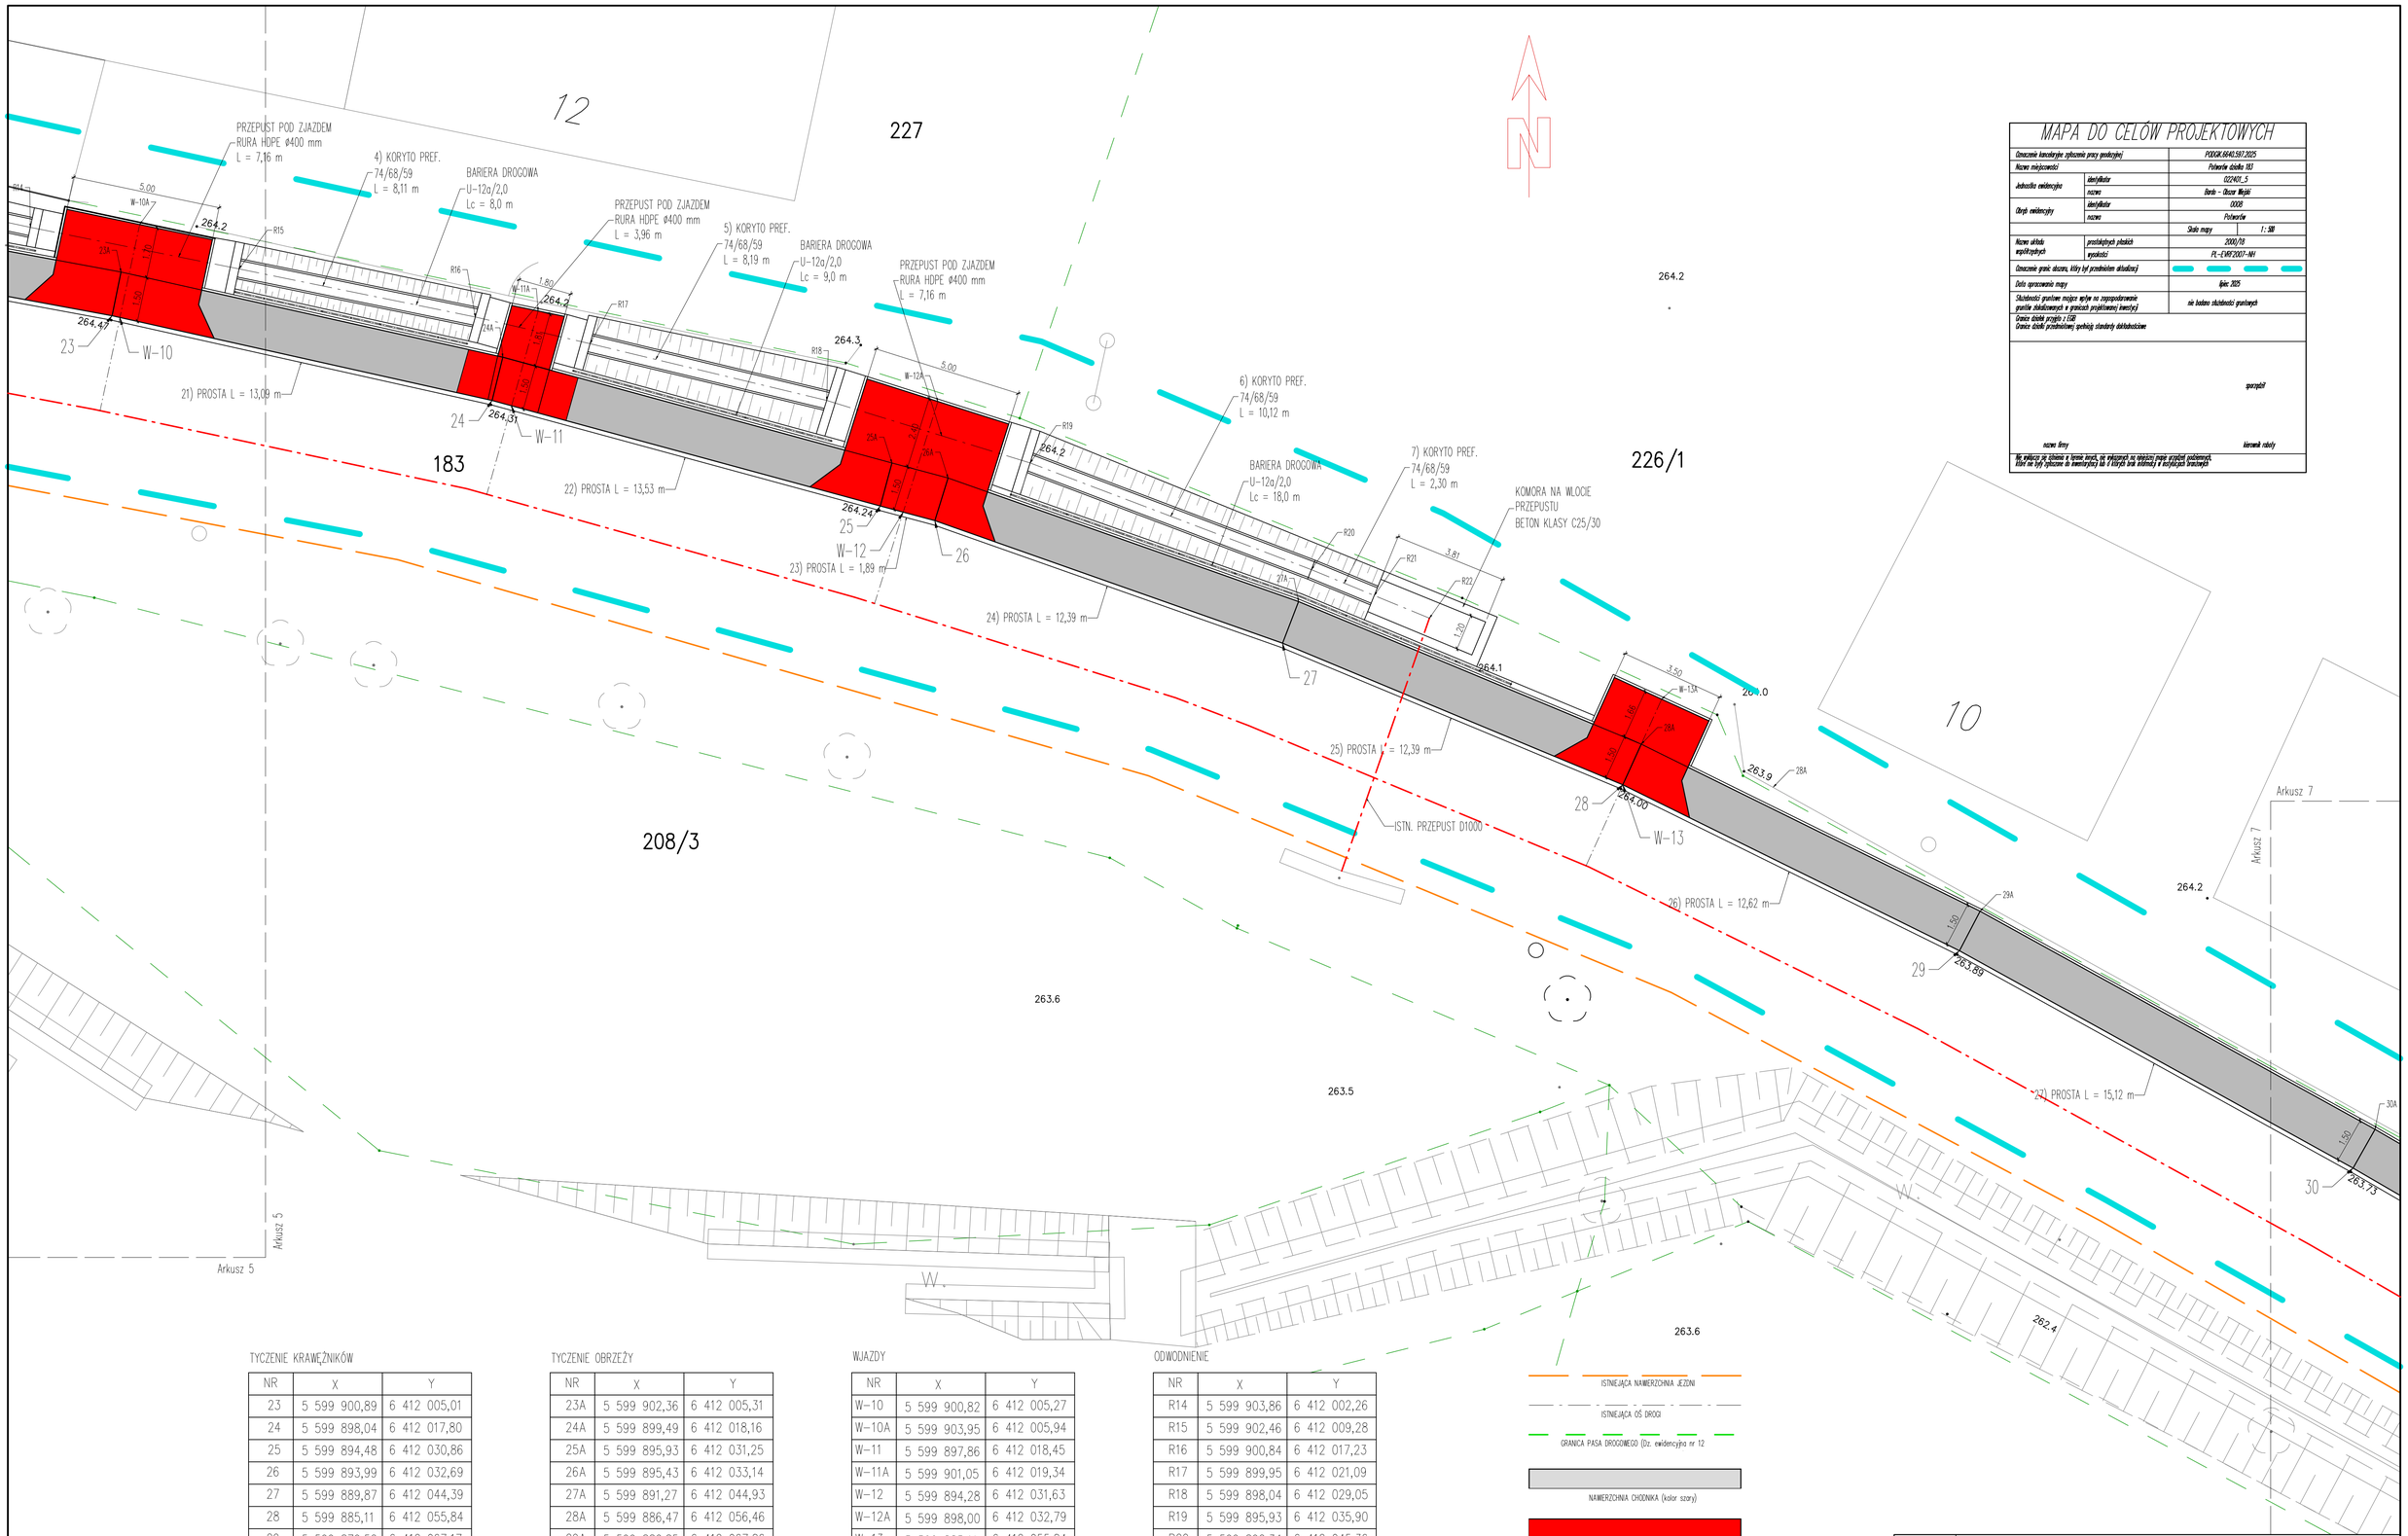
MAPA DO CELÓW PROJEKTOWYCH
Oznaczenie kancelaryjne opracowania projektowej
PODGIK.6643.597.2025
Nazwa miejscowości
Potworów działka 183
Jednostka ewidencyjna
identyfikator
022401_5
nazwa
Bardo - Obszar Wiejski
Obręb ewidencyjny
identyfikator
0008
nazwa
Potworów
Skala mapy
1 : 500
Nazwa układu współrzędnych
przestrzennych płaskich
2000/18
wysokości
PL-EVRF2007-NH
Oznaczenie granic obszaru, który był przedmiotem aktualizacji
Data opracowania mapy
lipiec 2025
Skuteczność granicom mogące wpłynąć na zagospodarowanie granice skuteczne w granicach projektowej inwestycji
na badanu skuteczność granicznych
Granice działek przyjęto z EGiB
Granice działek przedmiotowej spełniają standardy dokładnościowe
sporządził
nazwa firmy
kierownik roboty
Na arkuszu nie zaznaczono w formie znaków, na załącznikach na podkładzie mapy zasadniczej podziemnych, które nie były ujęte w inwentaryzacji lub z których brak informacji w wyrytujących branżowych
12
227
183
226/1
208/3
10
263.6
263.5
262.4
Arkusz 5
Arkusz 7
PRZEPUST POD ZJAZDEM RURA HDPE ø400 mm L = 7,16 m
4) KORYTO PREF. 74/68/59 L = 8,11 m
BARIERA DROGOWA U-12a/2,0 Lc = 8,0 m
PRZEPUST POD ZJAZDEM RURA HDPE ø400 mm L = 3,96 m
5) KORYTO PREF. 74/68/59 L = 8,19 m
BARIERA DROGOWA U-12a/2,0 Lc = 9,0 m
PRZEPUST POD ZJAZDEM RURA HDPE ø400 mm L = 7,16 m
6) KORYTO PREF. 74/68/59 L = 10,12 m
BARIERA DROGOWA U-12a/2,0 Lc = 18,0 m
7) KORYTO PREF. 74/68/59 L = 2,30 m
KOMORA NA WLOCIE PRZEPUSTU BETON KLASY C25/30
ISTN. PRZEPUST D1000
21) PROSTA L = 13,09 m
22) PROSTA L = 13,53 m
23) PROSTA L = 1,89 m
24) PROSTA L = 12,39 m
25) PROSTA L = 12,39 m
26) PROSTA L = 12,62 m
27) PROSTA L = 15,12 m
23
24
25
26
27
28
29
30
W-10
W-11
W-12
W-13
264.47
264.31
264.24
264.2
264.3
264.1
264.0
263.9
263.89
263.73
R14
R15
R16
R17
R18
R19
R20
R21
R22
23A
24A
25A
26A
27A
28A
29A
30A
W-10A
W-11A
W-12A
W-13A
5.00
1.80
3.81
3.50
1.50
2.00
TYCZENIE KRAWĘŻNIKÓW
NR | X | Y
23 | 5 599 900,89 | 6 412 005,01
24 | 5 599 898,04 | 6 412 017,80
25 | 5 599 894,48 | 6 412 030,86
26 | 5 599 893,99 | 6 412 032,69
27 | 5 599 889,87 | 6 412 044,39
28 | 5 599 885,11 | 6 412 055,84
29 | 5 599 879,52 | 6 412 067,17
30 | 5 599 872,21 | 6 412 080,41
TYCZENIE OBRZEŻY
NR | X | Y
23A | 5 599 902,36 | 6 412 005,31
24A | 5 599 899,49 | 6 412 018,16
25A | 5 599 895,93 | 6 412 031,25
26A | 5 599 895,43 | 6 412 033,14
27A | 5 599 891,27 | 6 412 044,93
28A | 5 599 886,47 | 6 412 056,46
29A | 5 599 880,85 | 6 412 067,86
30A | 5 599 873,52 | 6 412 081,15
WJAZDY
NR | X | Y
W-10 | 5 599 900,82 | 6 412 005,27
W-10A | 5 599 903,95 | 6 412 005,94
W-11 | 5 599 897,86 | 6 412 018,45
W-11A | 5 599 901,05 | 6 412 019,34
W-12 | 5 599 894,28 | 6 412 031,63
W-12A | 5 599 898,00 | 6 412 032,79
W-13 | 5 599 885,11 | 6 412 055,84
W-13A | 5 599 887,99 | 6 412 057,15
ODWODNIENIE
NR | X | Y
R14 | 5 599 903,86 | 6 412 002,26
R15 | 5 599 902,46 | 6 412 009,28
R16 | 5 599 900,84 | 6 412 017,23
R17 | 5 599 899,95 | 6 412 021,09
R18 | 5 599 898,04 | 6 412 029,05
R19 | 5 599 895,93 | 6 412 035,90
R20 | 5 599 892,34 | 6 412 045,36
R21 | 5 599 891,47 | 6 412 047,48
R22 | 5 599 890,71 | 6 412 049,33
ISTNIEJĄCA NAWIERZCHNIA JEZDNI
ISTNIEJĄCA OŚ DROGI
GRANICA PASA DROGOWEGO (Dz. ewidencyjna nr 12
NAWIERZCHNIA CHODNIKA (kolor szary)
NAWIERZCHNIA CHODNIKA (kolor czerwony)
ISTNIEJĄCA NAWIERZCHNIA CHODNIKA (BEZ ZMIAN)
Inwestor: ZARZĄD DRÓG POWIATOWYCH W ZĄBKOWICACH ŚL. 57-200 Ząbkowice Śl.; ul. Daleka 19
Opracowanie: Usługi Inżynierskie Aleksander Piętka Osiedle XX-lecia 30/17, 57-200 Ząbkowice Śl.
Temat: Przebudowa drogi powiatowej nr 3149D w m. Potworów
Lokalizacja: Droga powiatowa nr 3149D w w. Potworów km 7+699 – 7+841 oraz 7+978 – 8+466
Powiat ząbkowicki Gmina Bardo Obręb Potworów dz. ew. nr 183
Stadium: PW
Branża: drogowa
Opracował: imię, nazwisko: mgr inż. Aleksander Piętka
Nr uprawnień: NBSP.V-7342/3/73/98
Podpis:
Data: 08.2025
Skala: 1:100
Tytuł rysunku: PLAN SYTUACYJNY – Arkusz 6
Rys. nr: C-08